

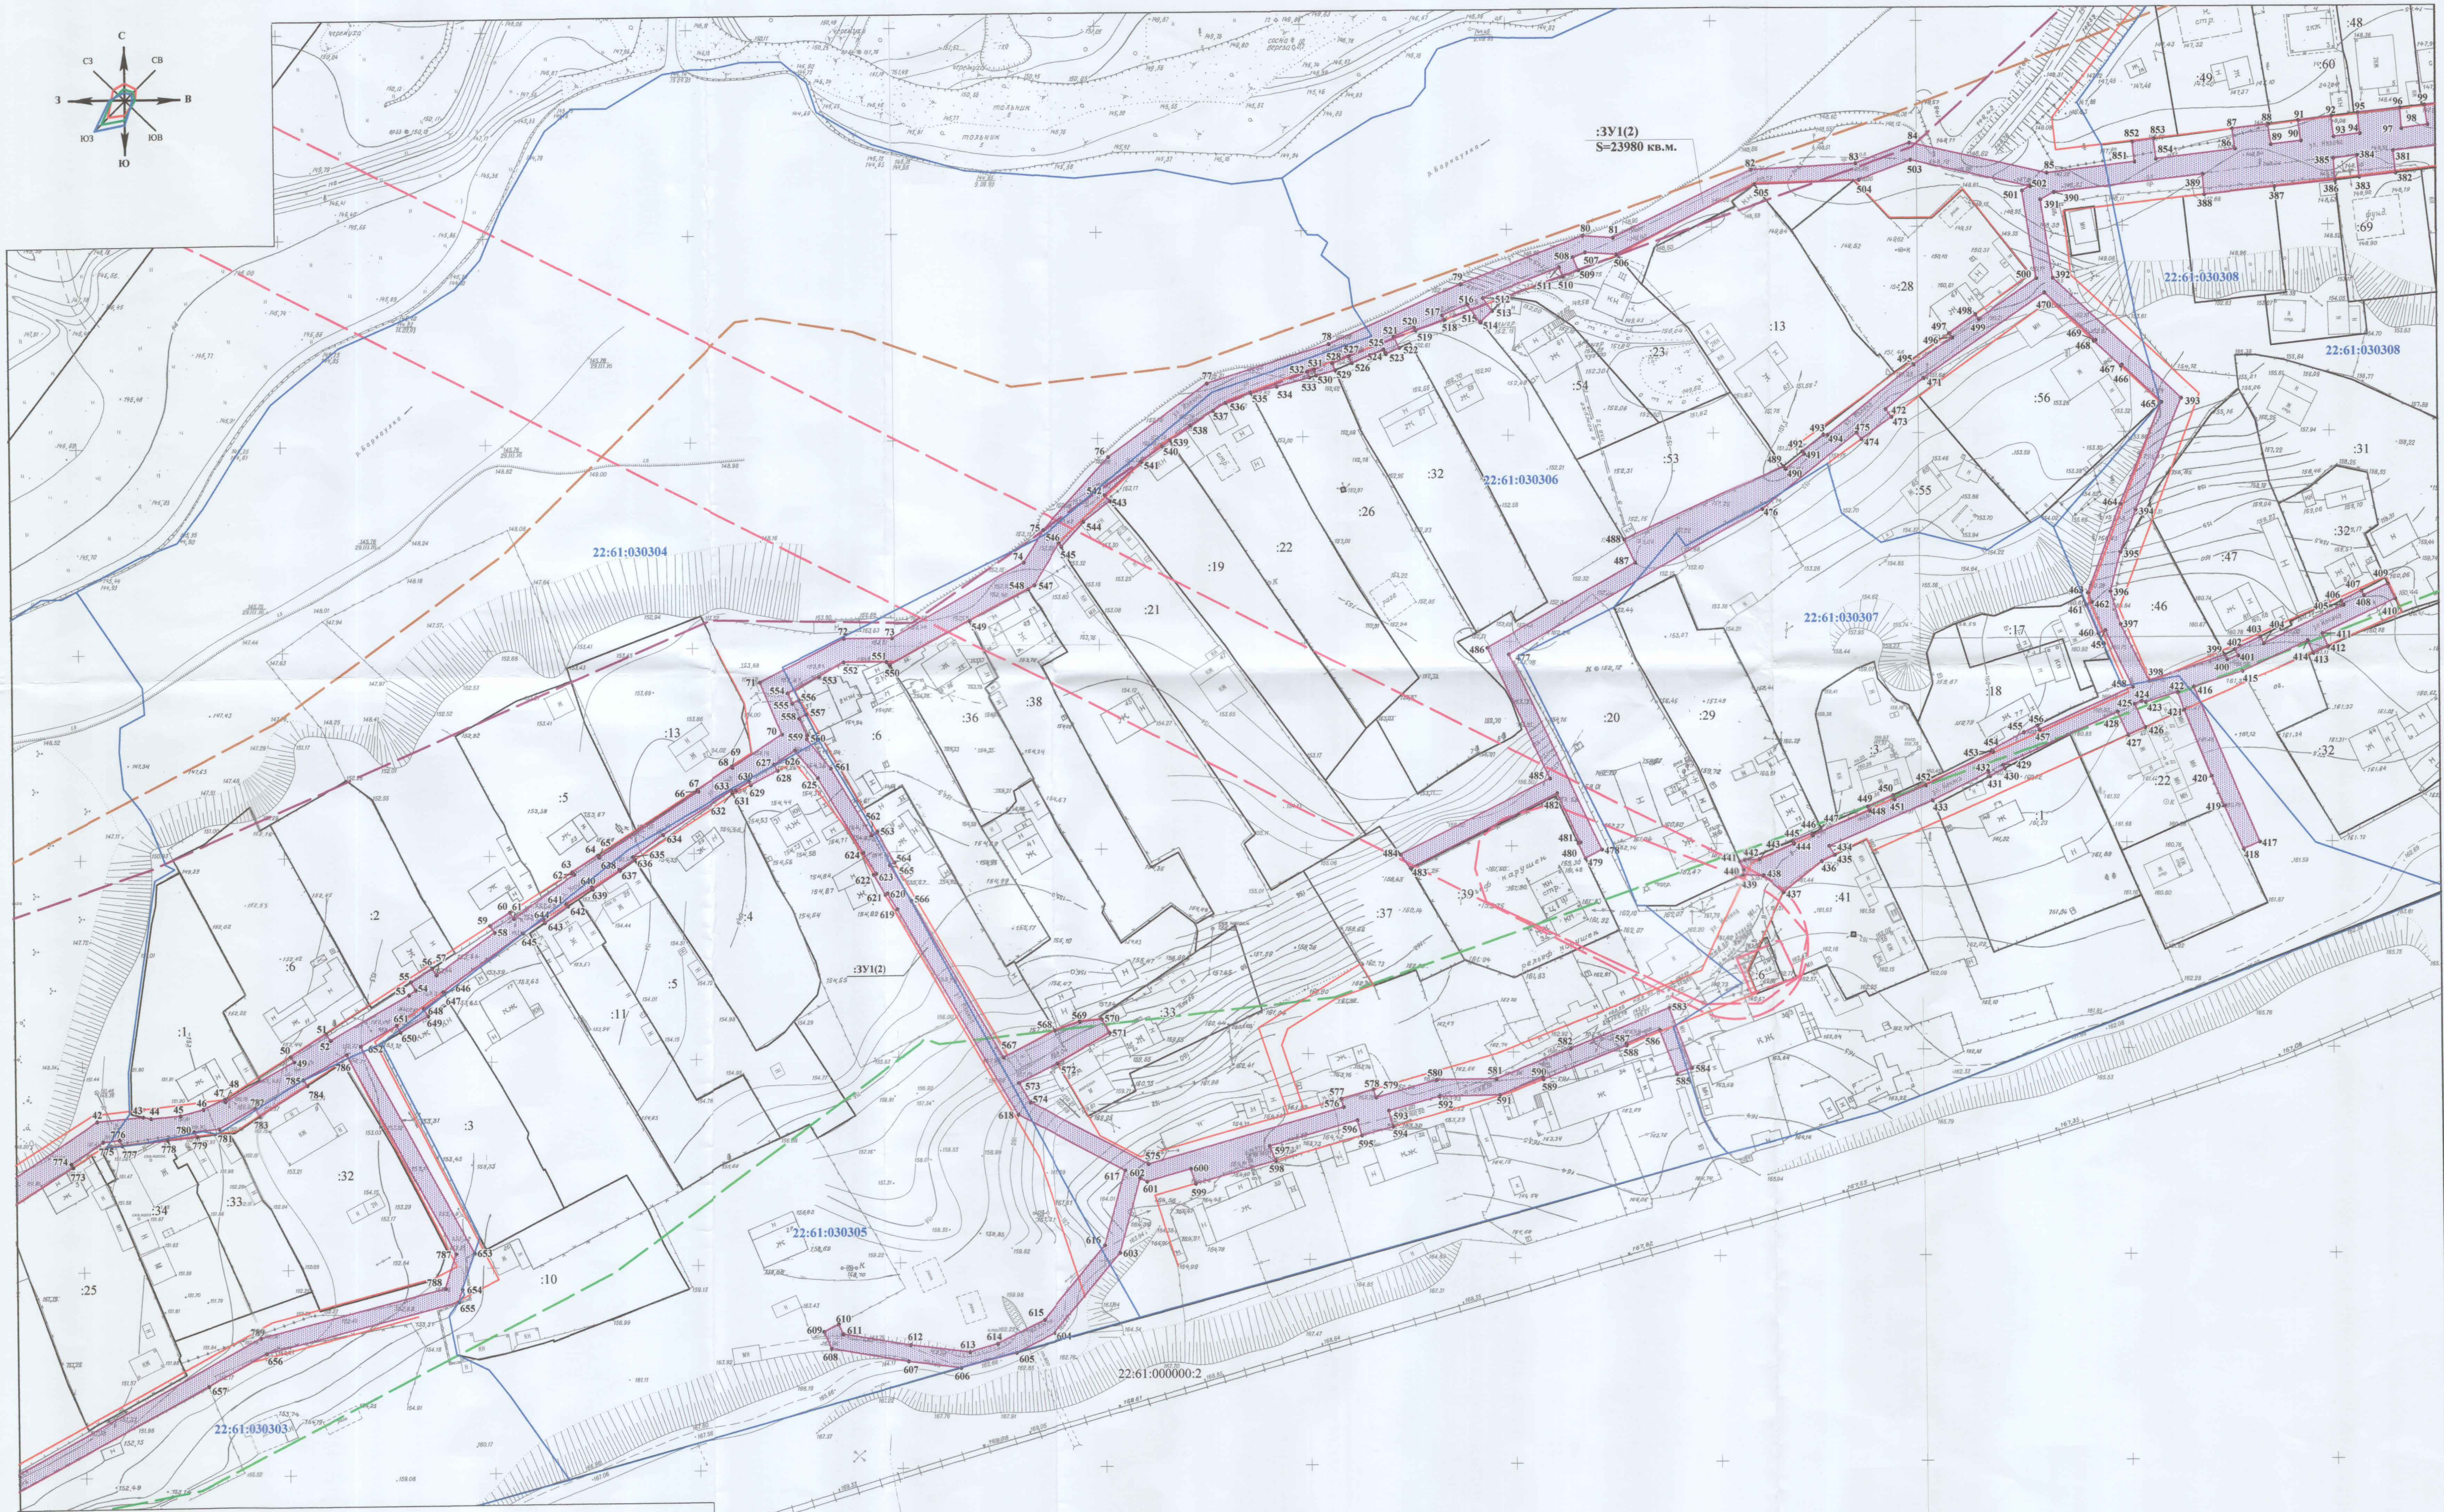


Схема расположения листов



- Условные обозначения:
- 1 - характерная точка границы
 - вновь образуемый земельный участок
 - образуемая часть земельного участка
 - земельный участок, подлежащий установлению сервитута
 - земельный участок, прошедший кадастровый учет
 - кадастровый номер земельного участка
 - 22:61:030253 - номер кадастрового квартала
 - граница кадастрового квартала
 - красная линия
 - границы зон с особыми условиями использования территории, в том числе:
 - охранная зона газопровода высокого давления до ГРП в п. Борзовая Занка (22.61.2.40)
 - граница охранной зоны газопровода
 - зона затопления
 - водоохранная зона
 - зона санитарной охраны I, II, III поясов источников питьевого водоснабжения
 - граница прибрежной защитной полосы
 - охранная зона проектируемых ГРП-I, ГРП-2
 - обозначение вновь образуемого земельного участка
 - обозначение образуемой части земельного участка
 - площадь земельного участка

ПРОЕКТ МЕЖЕВАНИЯ ТЕРРИТОРИИ для строительства линейного объекта местного значения: "Газоснабжение ст. Ползуново Центрального района г. Барнаула Алтайского края"			
Изм.	Кол.уч.	Лист	Листок
Гл. специалист	Егина Л.Н.	05.12	
Нач. ОКвЗ	Хамитова Л.Н.	05.12	
Разработал	Гарбуз Н.В.	05.12	
Старший инженер			
Чертеж межевания территории Масштаб 1:1000			
МУП "Землеустройство и геодезия" г. Барнаула			