



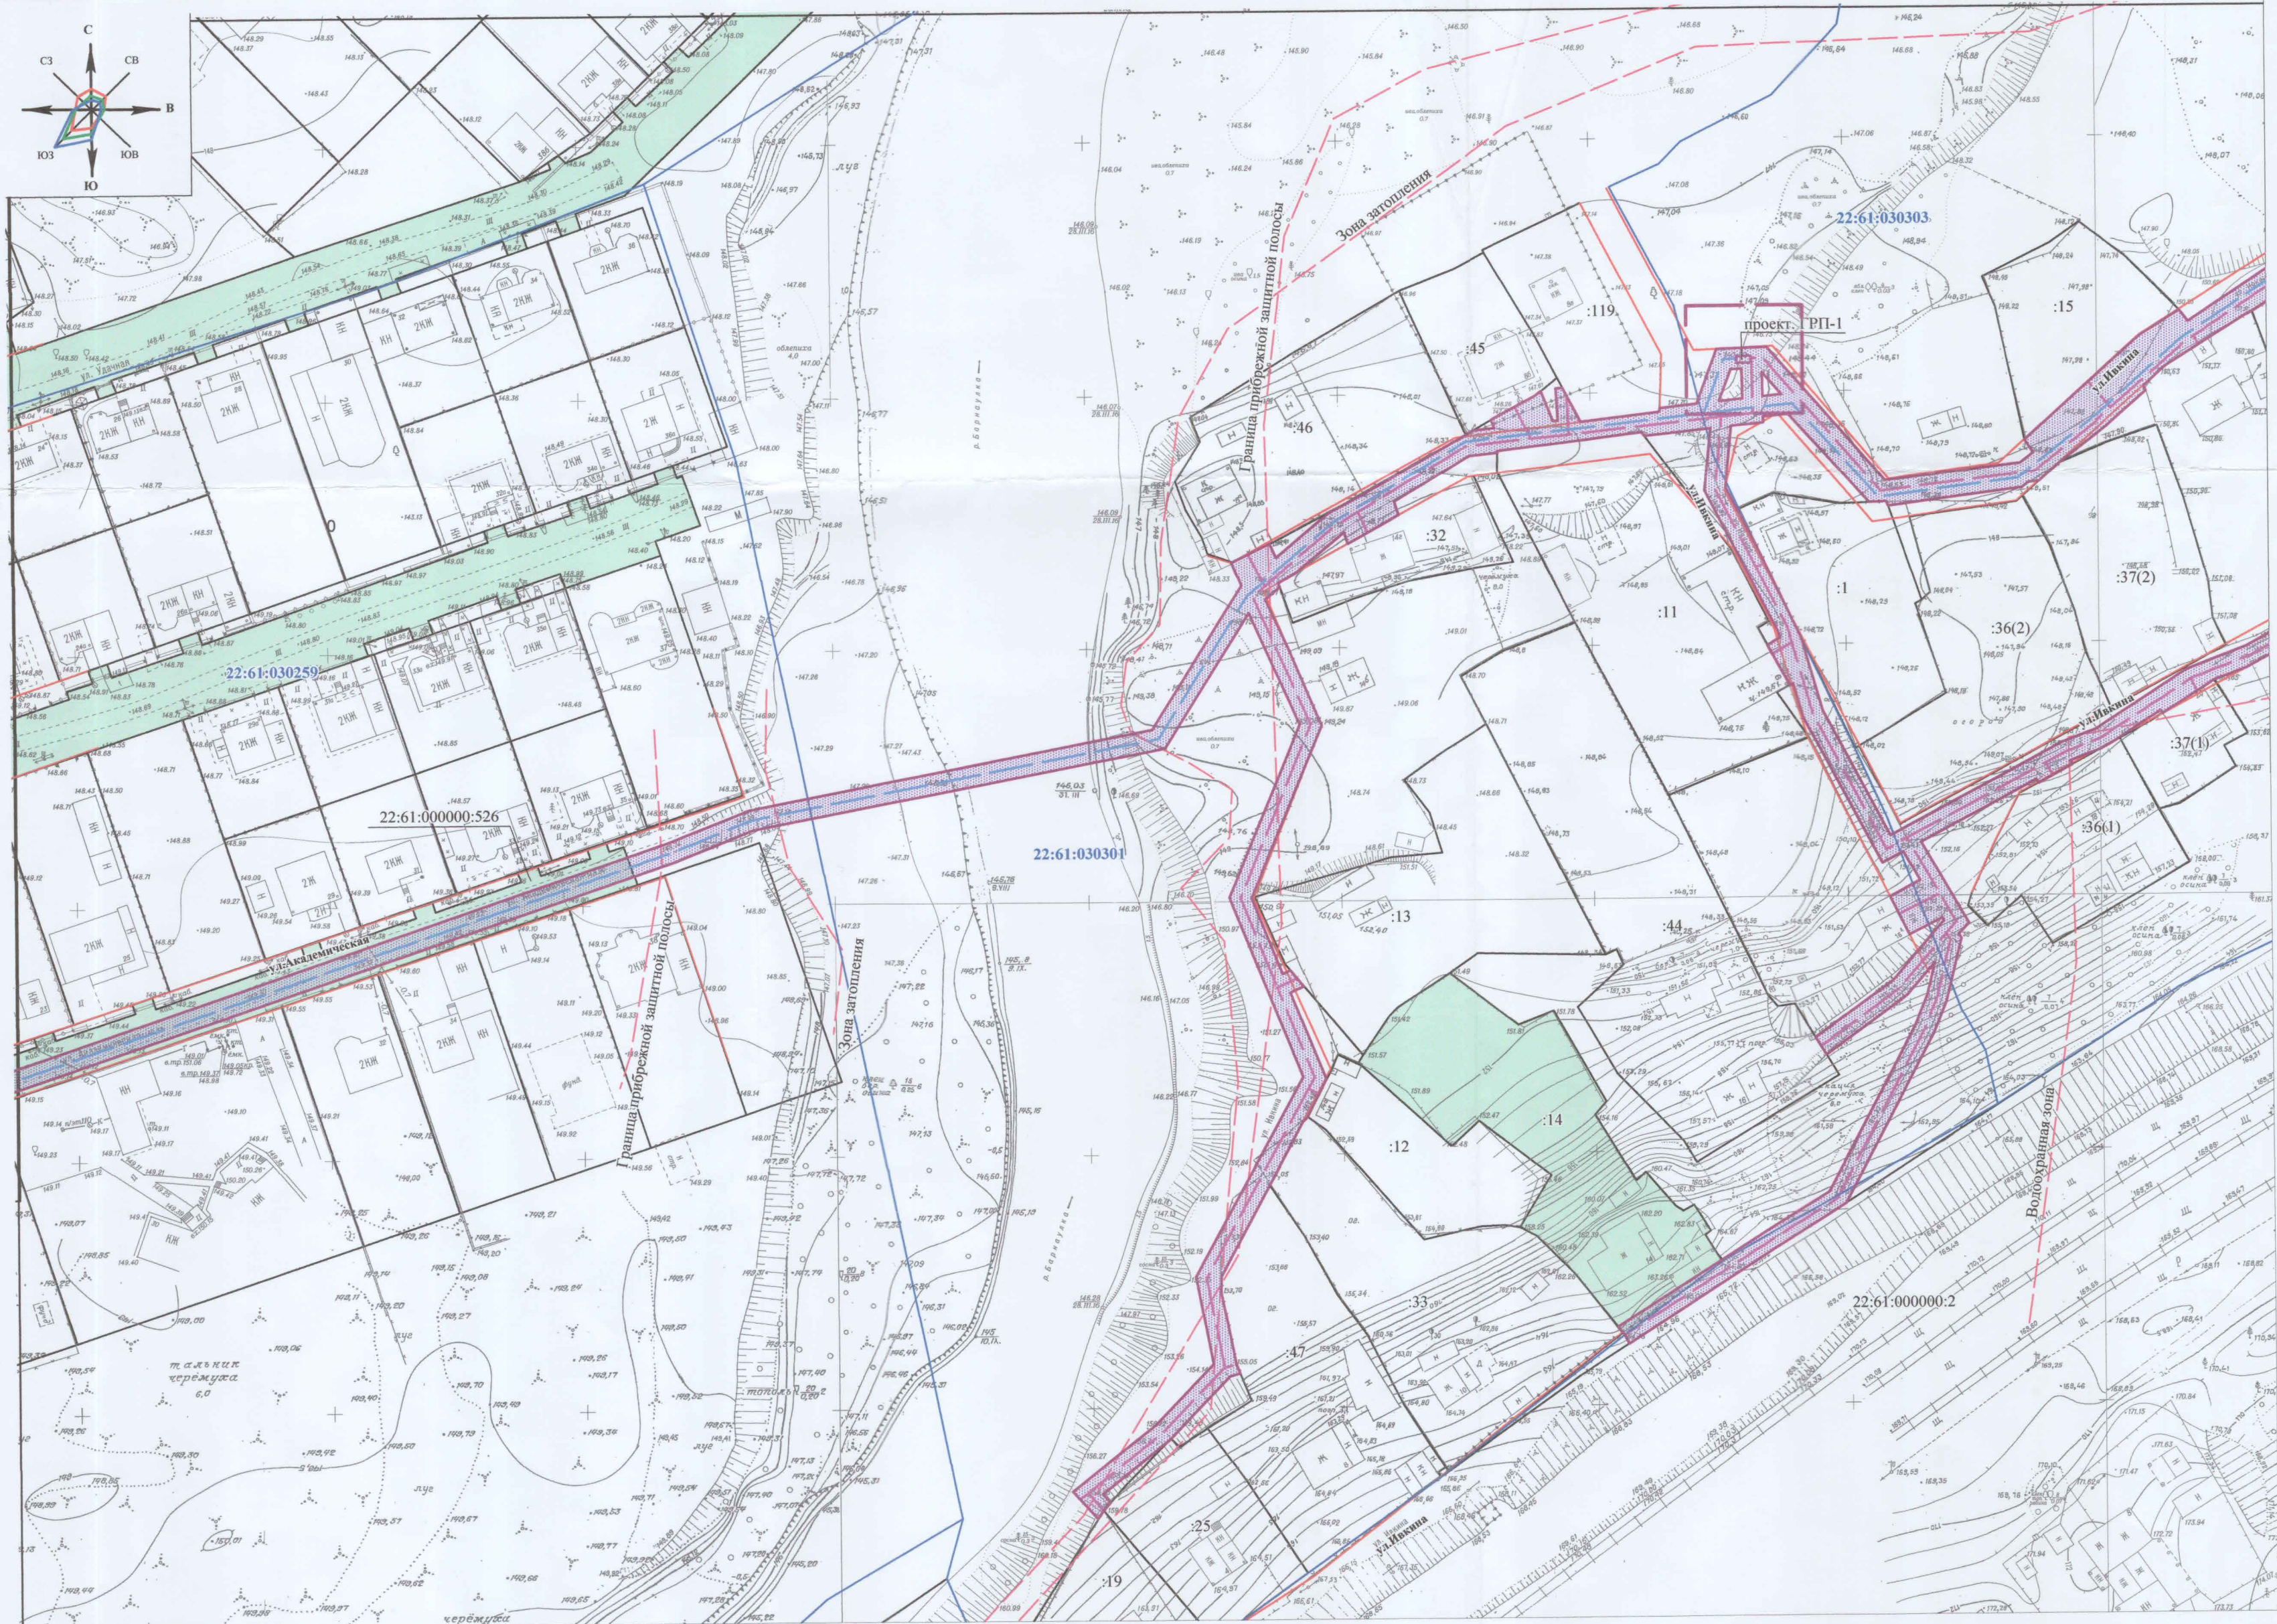

Условные обозначения:

- земельный участок, подлежащий установлению сервитута
- земельный участок, прошедший кадастровый учет
- земельный участок для строительства линейного объекта местного значения:
- проектируемый газопровод среднего давления
- проектируемый газопровод низкого давления
- 4131 - кадастровый номер земельного участка
- 22:61:030253 - номер кадастрового квартала
- граница кадастрового квартала
- проектируемый ГРП-1, ГРП-2
- охранный зона проектируемых ГРП-1, ГРП-2
- охранный зона газопровода высокого давления до ГРП в п. Борзовая Заимка (22.61.2.40)
- красная линия
- границы зон с особыми условиями использования территории

Схема расположения листов

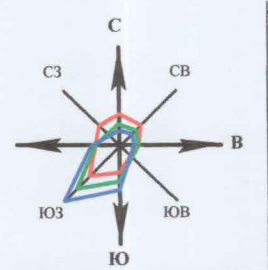

Изм.	Кол.уч.	Лист	Модок.	Подп.	Дата
Гл.специалист	Егина Л.Н.	05.14			
Нач.ОКиЗ	Хамитова Л.Н.	05.14			
Разработал	Гарбуз Н.В.	05.14			

ПРОЕКТ ПЛАНИРОВКИ ТЕРРИТОРИИ
для строительства линейного объекта местного значения:
"Газоснабжение ст.Ползуново Центрального района
г.Барнаула Алтайского края"

Стадия Лист Листов

ПТТ 2 10

Чертеж планировки территории
Масштаб 1:1000

МУП
"Землеустройство и геодезия"
г.Барнаула

Инв.Неподд. Подп. и дата Взам.инв.№