





# АЛТАЙСКИЙ КРАЙ МУНИЦИПАЛЬНОЕ ОБРАЗОВАНИЕ ГОРОД БАРНАУЛ

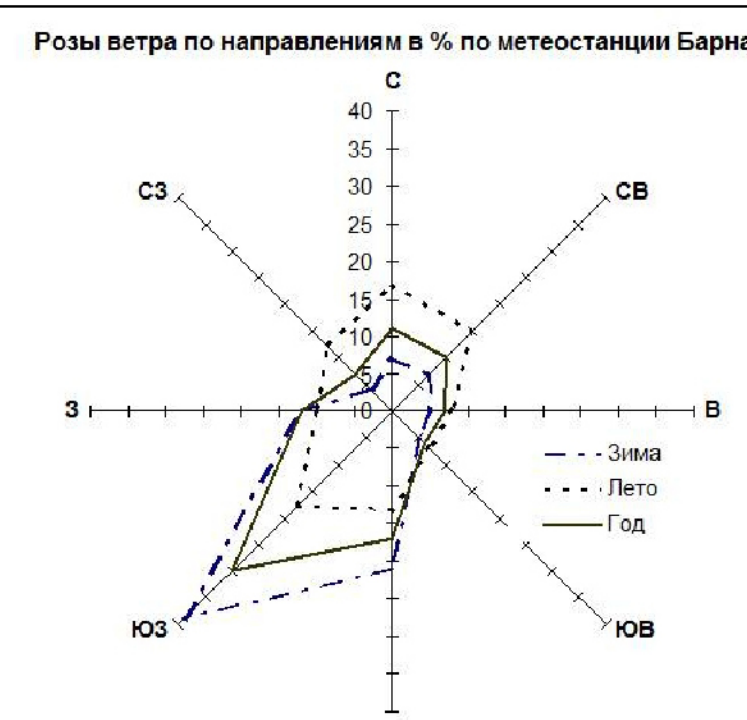

## ПРОЕКТ ПЛАНИРОВКИ И ПРОЕКТ МЕЖЕВАНИЯ ПОСЕЛКА ЦЕНТРАЛЬНЫЙ

Чертеж межевания территории  
Лист 6 (Кварталы 308, 310)

- ГРАНИЦЫ**
- Территории проекта планировки
  - Элемент планировочной структуры (квартал)
  - Образуемых земельных участков
- ГРАНИЦЫ ЗОН С ОСОБЫМИ УСЛОВИЯМИ ИСПОЛЬЗОВАНИЯ ТЕРРИТОРИЙ**
- Санитарно-защитная зона
  - Санитарно-защитная зона проектная (расчетная)
  - Охранная зона объектов инженерной инфраструктуры
  - Зона санитарной охраны источников водоснабжения 1 пояса
  - Береговая полоса
  - Территория Барнаульского месторождения кирпичного сырья
- УСЛОВНЫЕ ОБОЗНАЧЕНИЯ**
- Квартал №50: Номер планировочного квартала
  - ЗУ833: Номер образуемого земельного участка
  - 410: Номер поворотной точки образуемого земельного участка

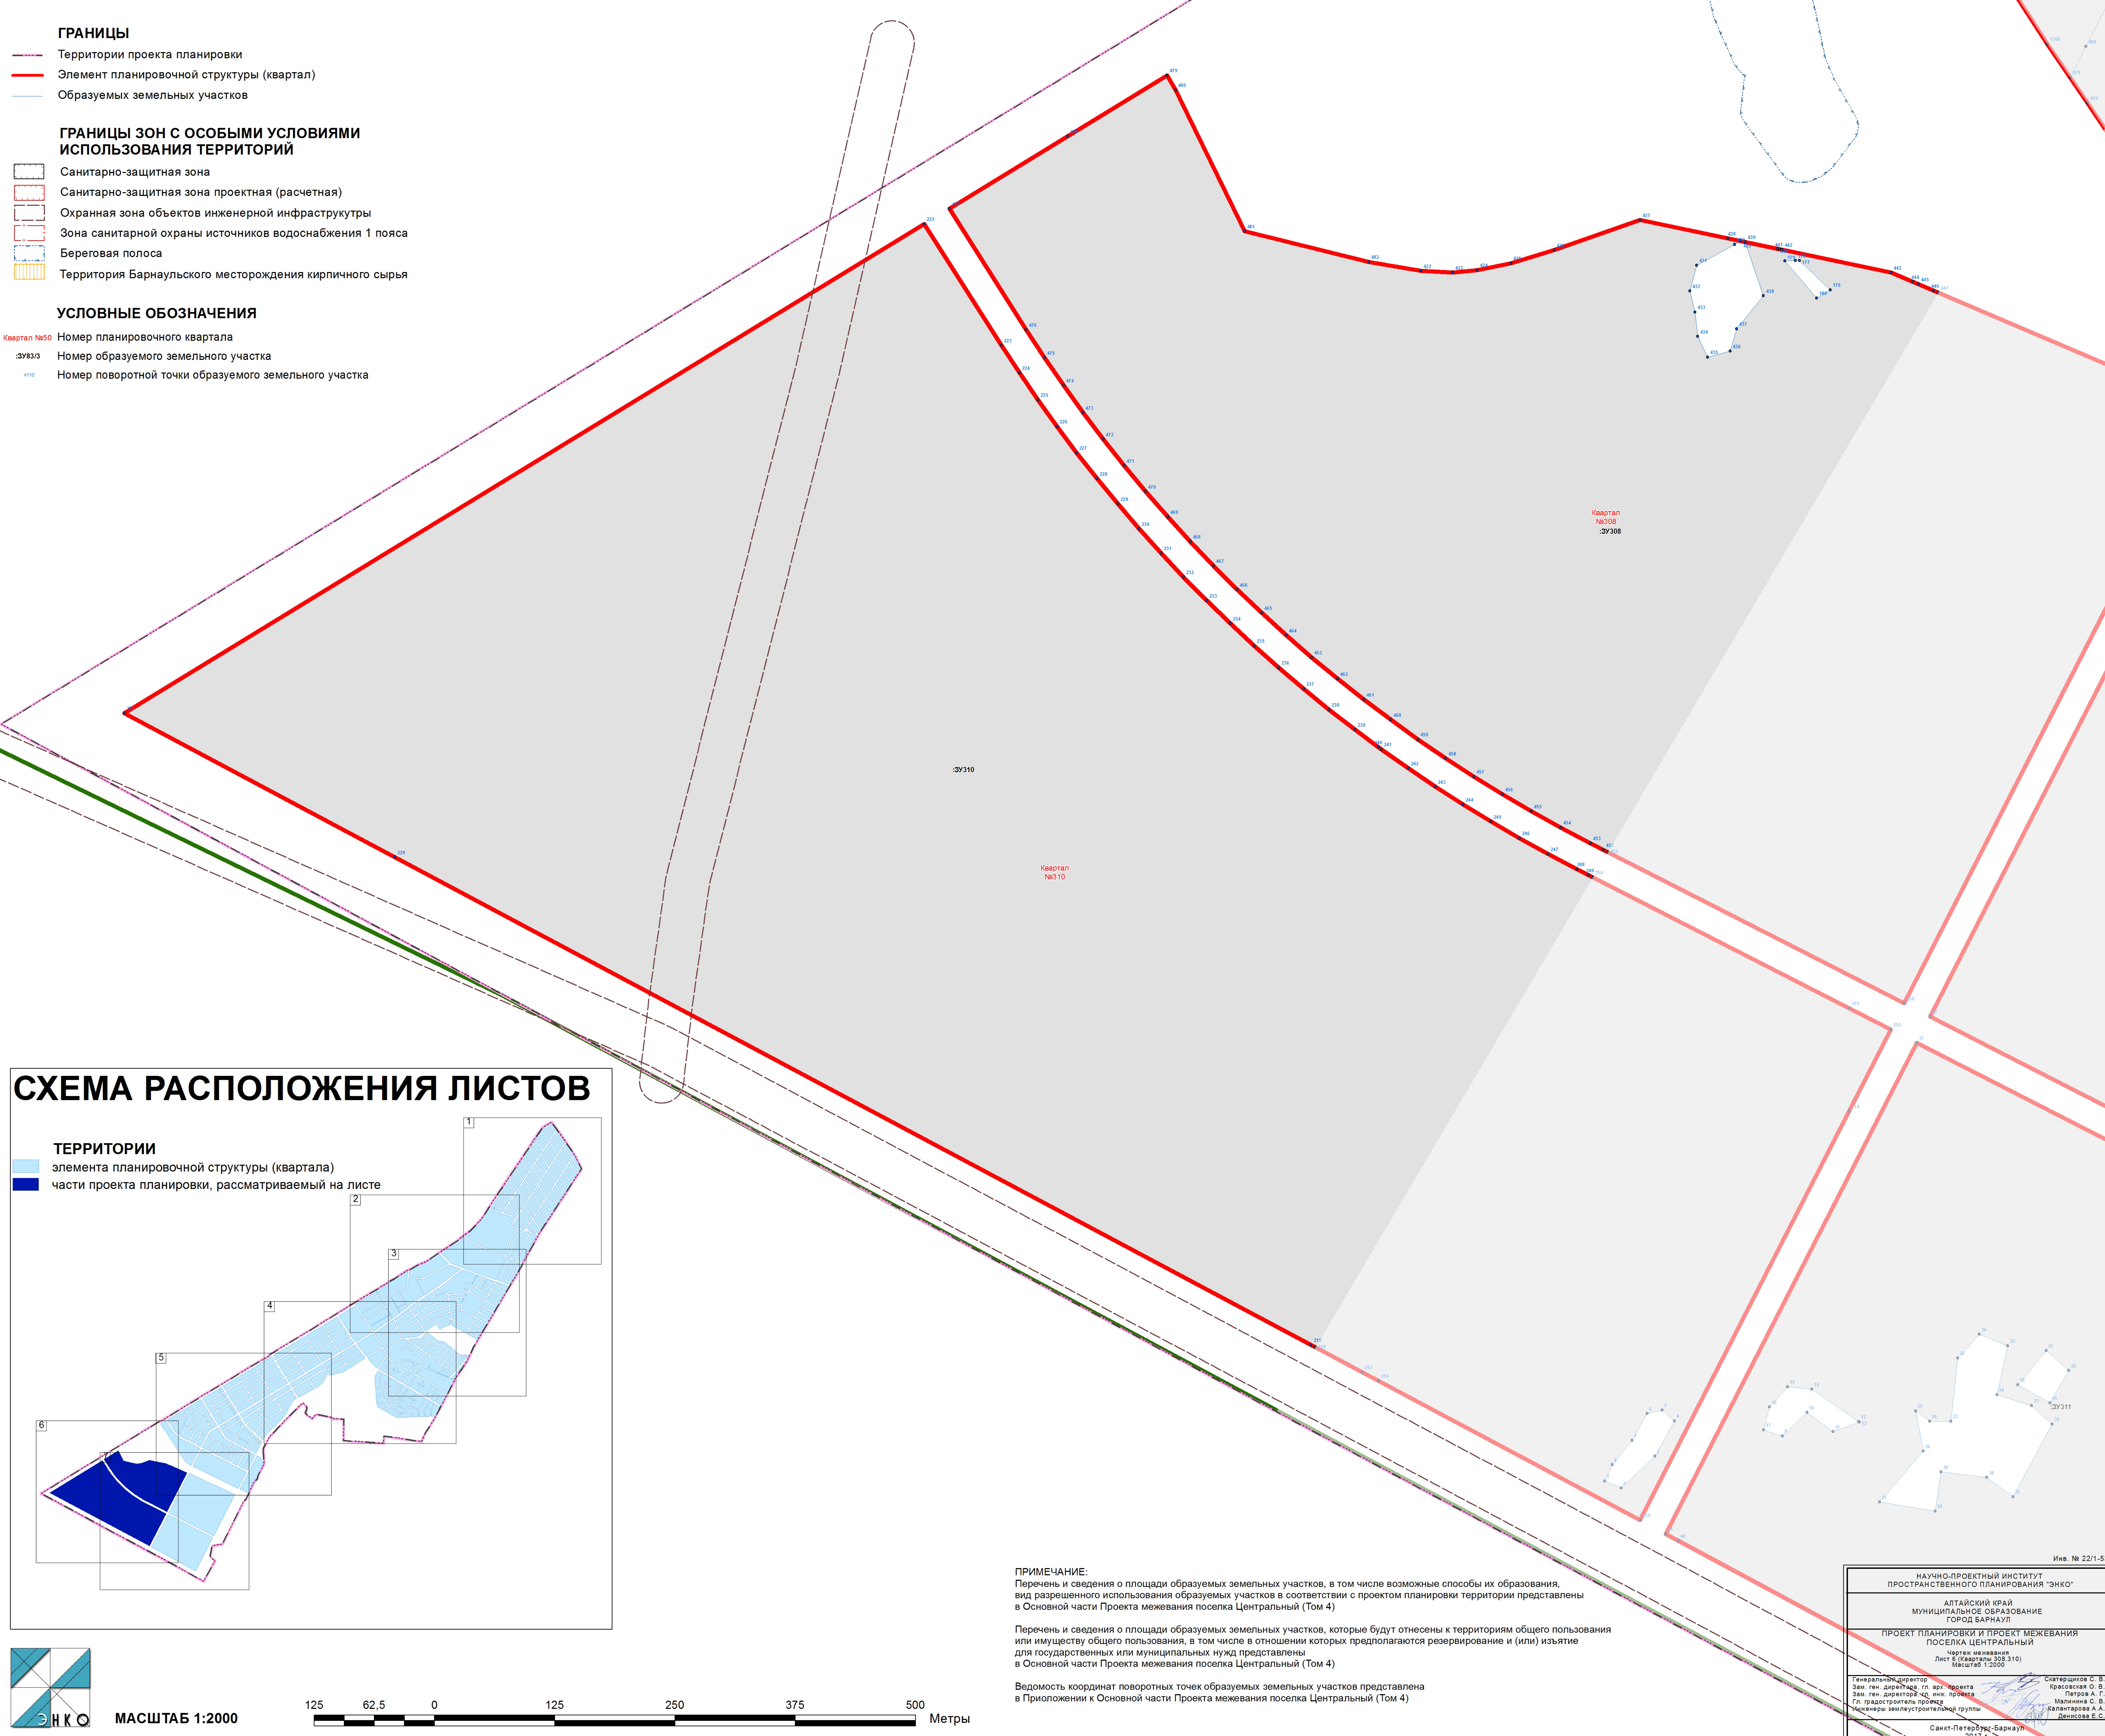

### СХЕМА РАСПОЛОЖЕНИЯ ЛИСТОВ



**ПРИМЕЧАНИЕ:**  
Перечень и сведения о площади образуемых земельных участков, в том числе возможные способы их образования, вид разрешенного использования образуемых участков в соответствии с проектом планировки территории представлены в Основной части Проекта межевания поселка Центральный (Том 4)

Перечень и сведения о площади образуемых земельных участков, которые будут отнесены к территориям общего пользования или имуществу общего пользования, в том числе в отношении которых предполагаются резервирование и (или) изъятие для государственных или муниципальных нужд представлены в Основной части Проекта межевания поселка Центральный (Том 4)

Ведомость координат поворотных точек образуемых земельных участков представлена в Приложении к Основной части Проекта межевания поселка Центральный (Том 4)

НАУЧНО-ПРОЕКТНЫЙ ИНСТИТУТ ПРОСТРАНСТВЕННОГО ПЛАНИРОВАНИЯ "ЭНКО"	
АЛТАЙСКИЙ КРАЙ МУНИЦИПАЛЬНОЕ ОБРАЗОВАНИЕ ГОРОД БАРНАУЛ	
ПРОЕКТ ПЛАНИРОВКИ И ПРОЕКТ МЕЖЕВАНИЯ ПОСЕЛКА ЦЕНТРАЛЬНЫЙ	
Чертеж межевания Лист 6 (Кварталы 308, 310) Масштаб 1:2000	
Генеральный директор Зам. ген. директора по проекту Зам. ген. директора по и.и. проекта Гл. архитектор-проектировщик Инженеры землеустроительной группы	Старший инженер Инженер Инженер Инженер
Санкт-Петербург - Барнаул 2017 г.	

