




Схема расположения листов

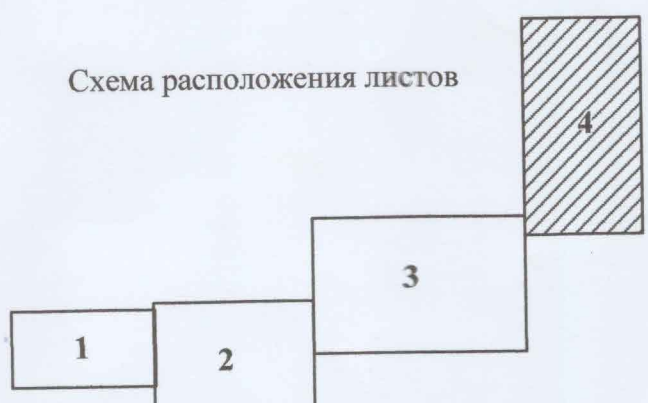

Инв. Листопод. Подп. и дата Взам. инв. №

- Условные обозначения:
- 1 - характерная точка границы
 - - вновь образуемый земельный участок
 - - образуемая часть земельного участка
 - - земельный участок, подлежащий установлению сервитута
 - - земельный участок, прошедший кадастровый учет
 - - кадастровый номер земельного участка
 - - номер кадастрового квартала
 - граница кадастрового квартала
 - красная линия
 - границы зон с особыми условиями использования территории, в том числе:
 - охранный зона газопровода высокого давления до ГРП в п. Борзовая Замка (22.61.2.40)
 - граница охранный зоны газопровода
 - зона затопления
 - водоохранная зона
 - зона санитарной охраны I, II, III поясов источников питьевого водоснабжения
 - граница прибрежной защитной полосы
 - охранный зона проектируемых ГРП-I, ГРП-2
 - обозначение вновь образуемого земельного участка
 - обозначение образуемой части земельного участка
 - площадь земельного участка

Изм.	Кол.уч.	Лист	Недод.	Подп.	Дата
Гл. специалист	Егина Л.Н.	05.17			
Нач. ОКИЗ	Хамитова Л.Н.	05.17			
Разработал	Гарбуз Н.В.	05.17			

ПРОЕКТ МЕЖЕВАНИЯ ТЕРРИТОРИИ			для строительства линейного объекта местного значения:		
"Газоснабжение ст. Ползуново Центрального района			г. Барнаула Алтайского края		
Стадия	Лист	Листов			
ПМТ	4	12			
Чертеж межевания территории			МУП		
Масштаб 1:1000			"Землеустройство и геодезия"		
			г. Барнаула		