


СОГЛАСОВАНО

Взам. инв.М

Подпись и дата

Инв.М подл.

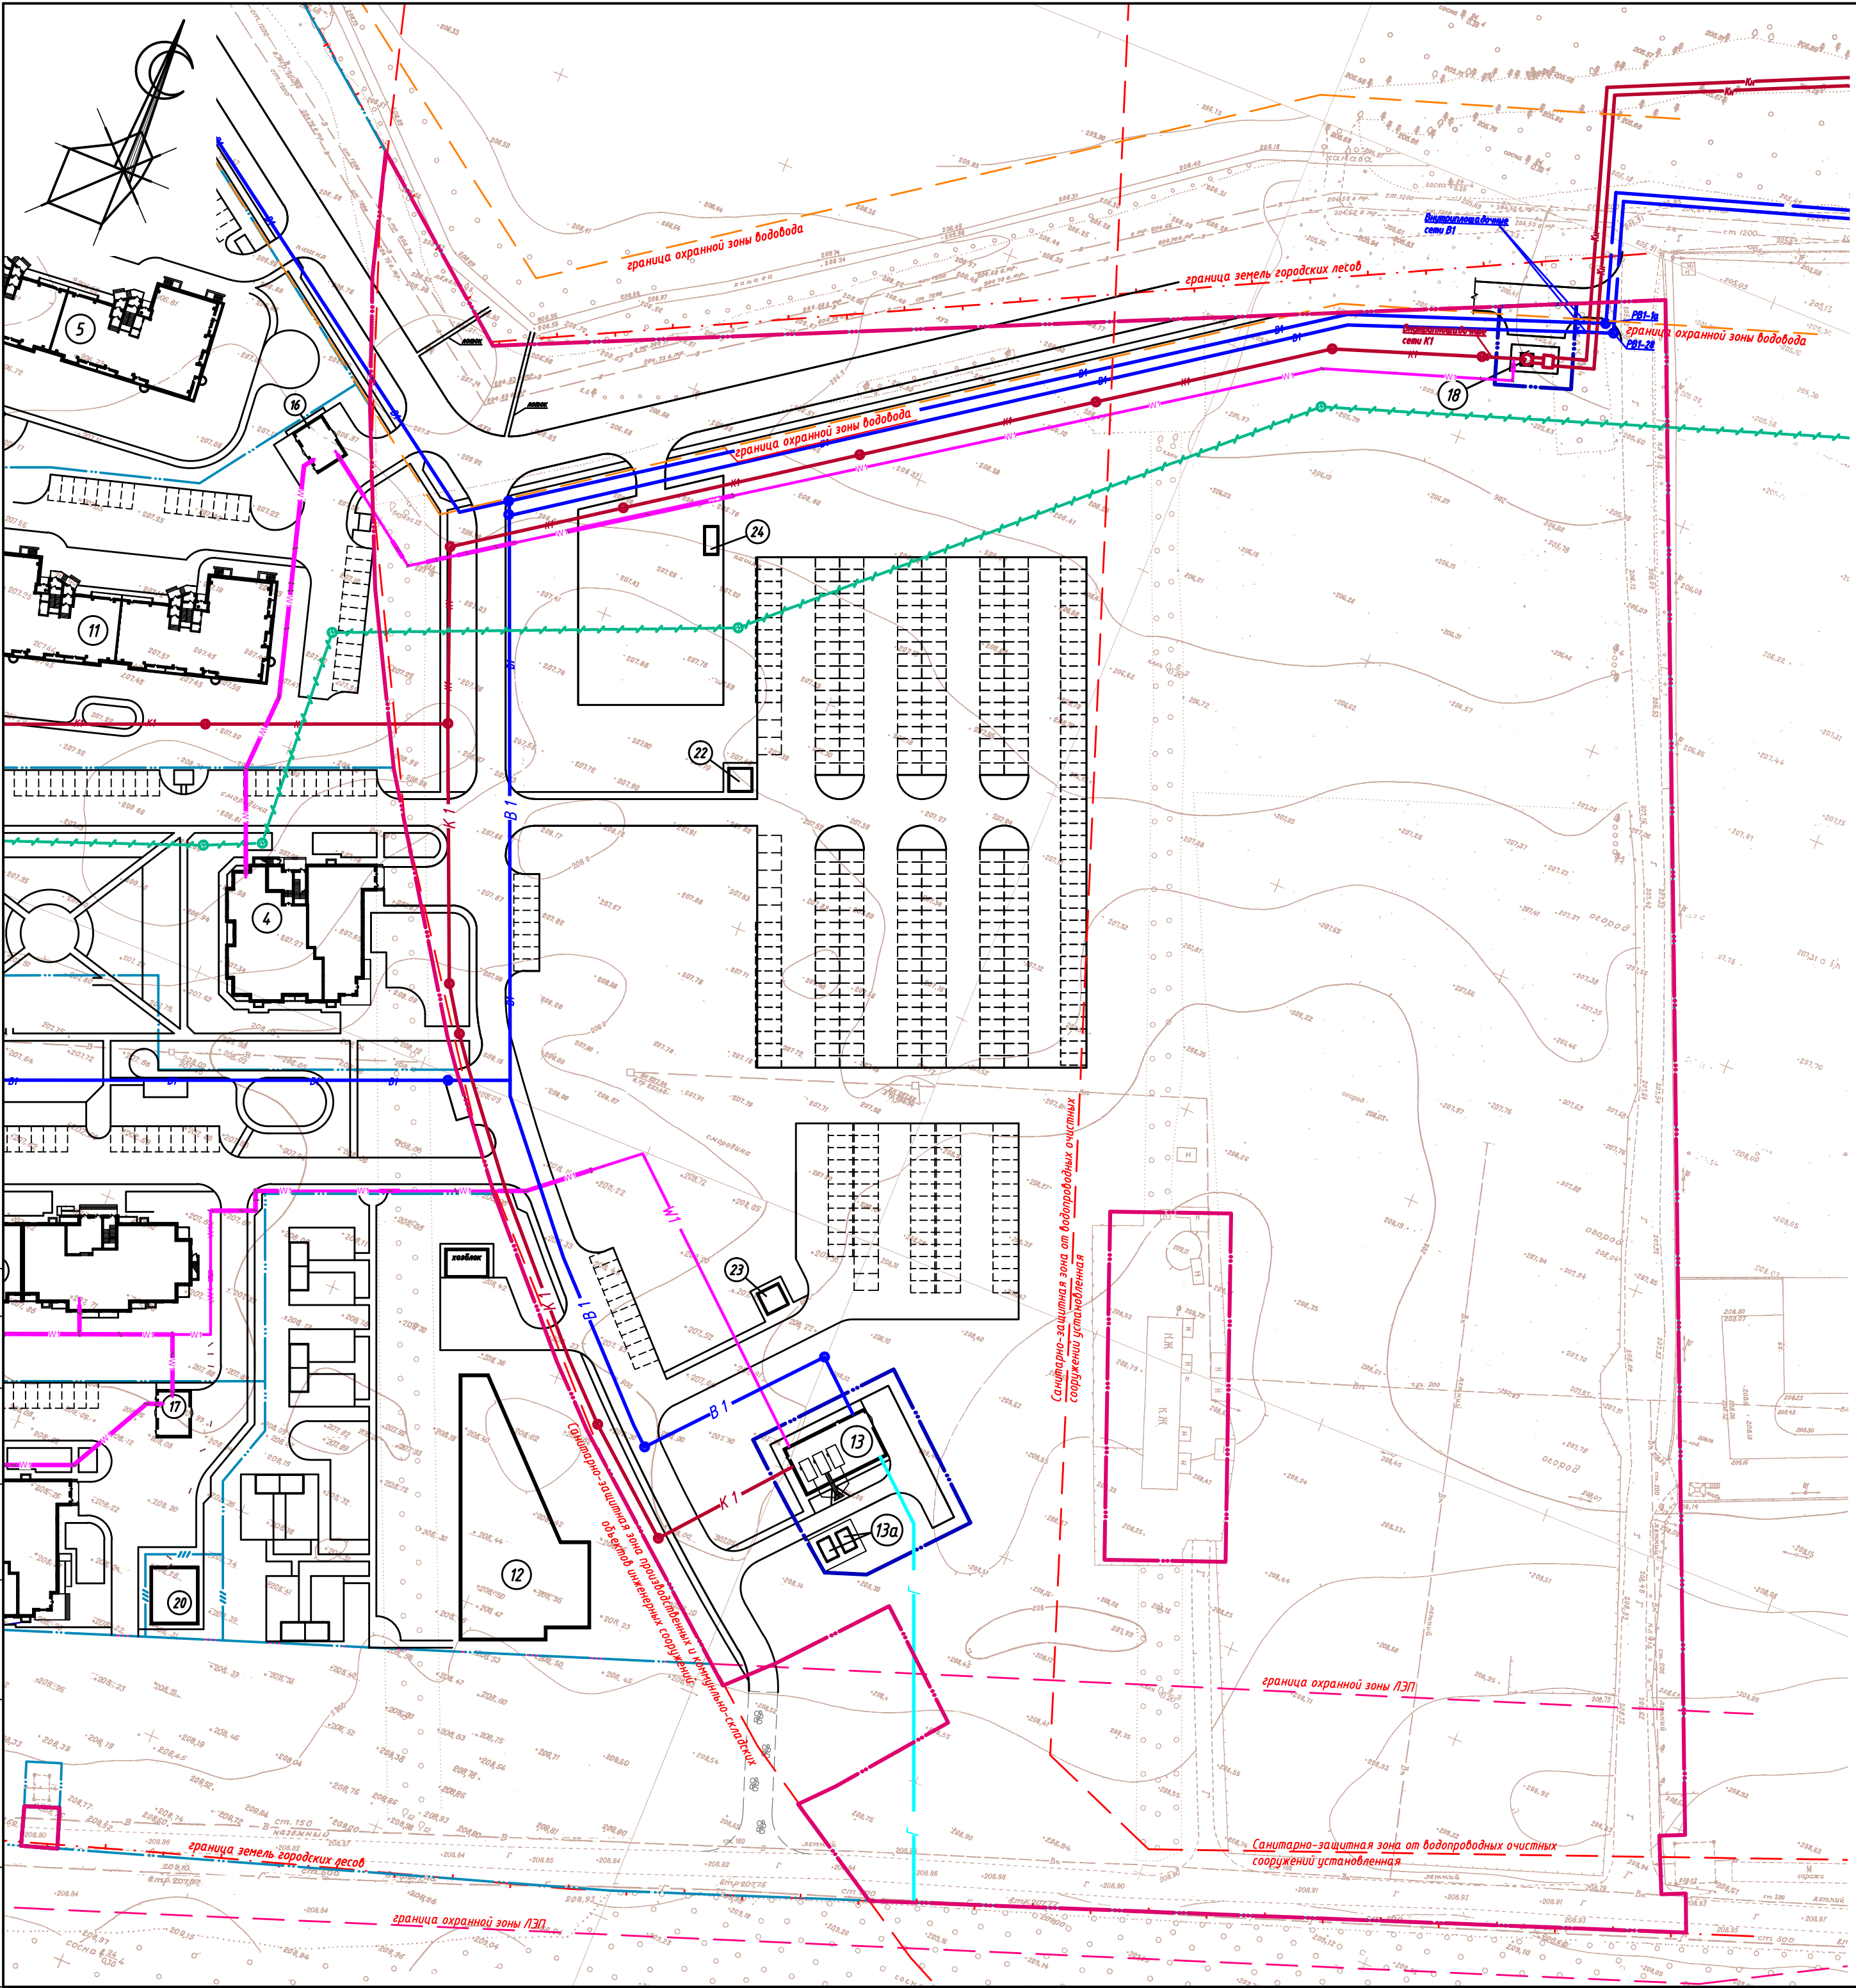

Экспликация зданий и сооружений

| N по г/п | Наименование | Этажность | Проект |
|----------|--|-----------|-----------|
| 13 | Газовая котельная для детского сада и нужд квартала (мощность 15 000 кВт) | 1 | индив |
| 13а | Подземные резервуары хранения дизельного топлива | подзем. | индив. |
| 18 | КНС | 1 | индив. |
| 4 | Жилой дом с встроенным магазином непродовольственных товаров и крышной газовой котельной | 16 | перспект. |
| 5 | Жилой дом с крышной газовой котельной | 16 | перспект. |
| 11 | Жилой дом с крышной газовой котельной | 16 | перспект. |
| 12 | Детский сад на 180 мест | 2 | перспект. |
| 16 | Трансформаторная подстанция | 1 | ориент. |
| 17 | Трансформаторная подстанция | 1 | ориент. |
| 20 | Диспетчерская | 1 | ориент. |
| 22 | Пост охраны автостоянки | 1 | ориент. |
| 23 | Пост охраны автостоянки | 1 | перспект. |
| 24 | Диспетчерская конечной остановки автотранспорта | 1 | ориент. |

Условные обозначения

- существующие грунто-щедреночные проезды
- Границы формируемых земельных участков
- Границы существующих земельных участков
- Участок в границах Проекта планировки
- Санитарно-защитная зона от водопроводных очистных сооружений установленная
- Санитарно-защитная зона производственных и коммунально-складских объектов инженерных сооружений
- Граница охранной зоны ЛЭП
- Граница охранной зоны водовода
- Граница земель городских лесов
- Проектируемые сети водоснабжения
- Проектируемые сети канализации
- Проектируемые сети напорной канализации
- Проектируемые сети 0,4 кВт
- Проектируемая телефонная канализация и сети диспетчеризации
- Проектируемая сеть газа

Примечание

1. Данный лист разработан на основании контрольной топографической съемки территории, выполненной ООО "Геострой" в июне 2018г..
2. Подводящие к газовой котельной сети показаны условно. Сети необходимо уточнить после внесения изменений в улично-дорожную сеть квартала

| | | | | | | | |
|---|----------|-------|-------|---------|---|----------------------------|------|
| | | | | | 445-19-ППТ и ПМТ | | |
| | | | | | Проект по внесению изменений в проект планировки и проект межевания территории земельного участка, расположенного примерно в 570 м по направлению на запад от ориентира: ул.Нагорная 6-я, 11б г.Барнаула Алтайского края. | | |
| Изм. | Кол. | Лист | №док. | Подпись | Дата | Стадия | Лист |
| ГИП | Кукулев | 04.19 | | | | П | 6 |
| Руков. ГП | Котов | 04.19 | | | | | |
| Выполнил | Матвеева | 04.19 | | | | | |
| Схема расположения инженерных сетей М 1:1000 | | | | | | ООО "Концепт" г.Барнаул | |