


СОГЛАСОВАНО

Подпись и дата

Взам. инв. №

Инв. № подл.

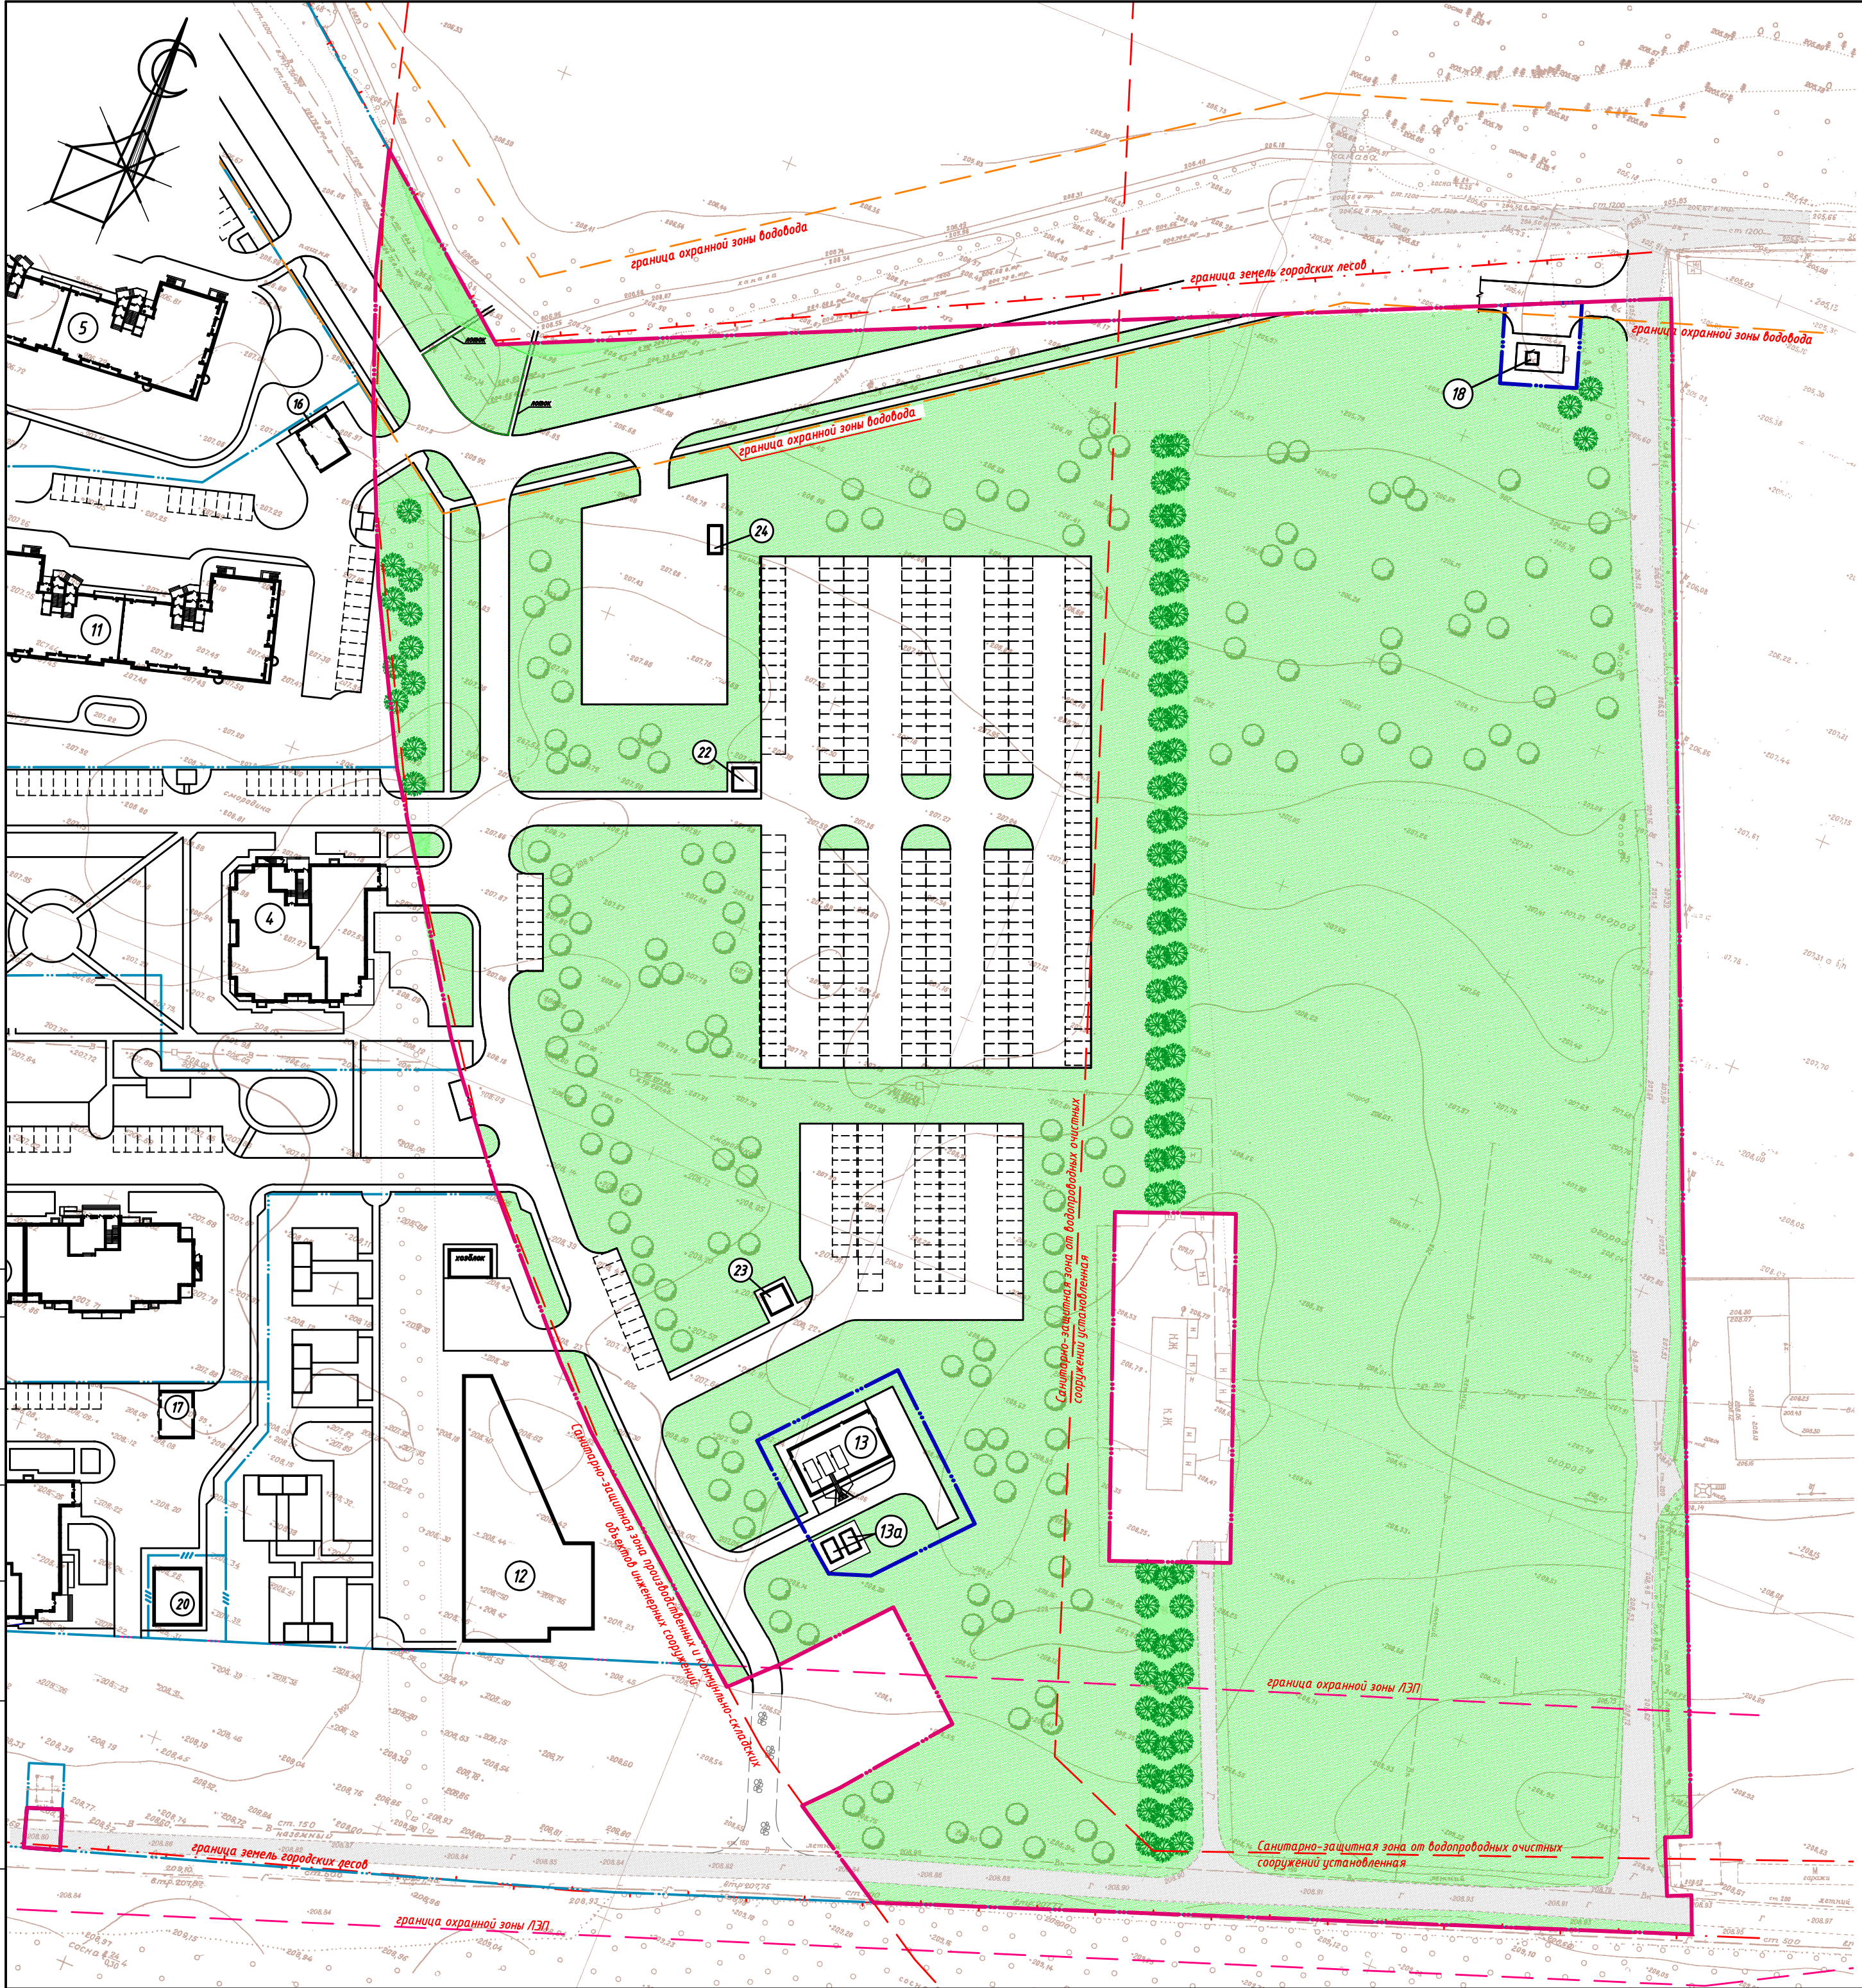

Экспликация зданий и сооружений

N по з/п	Наименование	Этажность	Проект
13	Газовая котельная для детского сада и нужд квартала (мощность 15 000 кВт)	1	индив
13а	Подземные резервуары хранения дизельного топлива	подзем.	индив.
18	КНС	1	индив.
4	Жилой дом с встроенным магазином непродовольственных товаров и крышной газовой котельной	16	перспект.
5	Жилой дом с крышной газовой котельной	16	перспект.
11	Жилой дом с крышной газовой котельной	16	перспект.
12	Детский сад на 180 мест	2	перспект.
16	Трансформаторная подстанция	1	ориент.
17	Трансформаторная подстанция	1	ориент.
20	Диспетчерская	1	ориент.
22	Пост охраны автостоянки	1	ориент.
23	Пост охраны автостоянки	1	перспект.
24	Диспетчерская конечной остановки автотранспорта	1	ориент.

Условные обозначения

- проектируемое озеленение территории
- существующие посадки
- существующие грунто-щебеночные проезды
- Границы формируемых земельных участков
- Границы существующих земельных участков
- Участок в границах Проекта планировки
- Проектируемое дерево
- Существующее дерево

						445-19-ППТ и ПМТ		
						Проект по внесению изменений в проект планировки и проект межевания территории земельного участка, расположенного примерно в 570 м по направлению на запад от ориентира: ул.Нагорная 6-я, 11б г.Барнаула Алтайского края.		
Изм.	Кол.	Лист	№ док.	Подпись	Дата		Стадия	Лист
ГИП	Пикулев				04.19		П	5
Руков. ГП	Котов				04.19			
Выполнил	Матвеева				04.19	Схема расположения элементов благоустройства и озеленения М 1:1000	ООО "Концепт" г.Барнаул	