


Номер точки	X, м	Y, м
1.1	9 748,166	485,051
1.2	9 495,249	603,527
1.3	9 476,467	580,675
1.4	9 432,604	486,550
1.5	9 382,080	349,730
1.6	9 390,040	317,660
1.7	9 330,433	203,408
1.8	9 315,525	211,586
1.9	9 369,895	315,798
1.10	9 364,835	336,179
1.11	9 343,193	346,423
1.12	9 241,829	248,536
2.1	9 338,138	676,102
2.2	9 472,824	613,104
2.3	9 382,390	419,043
2.4	9 238,895	280,457

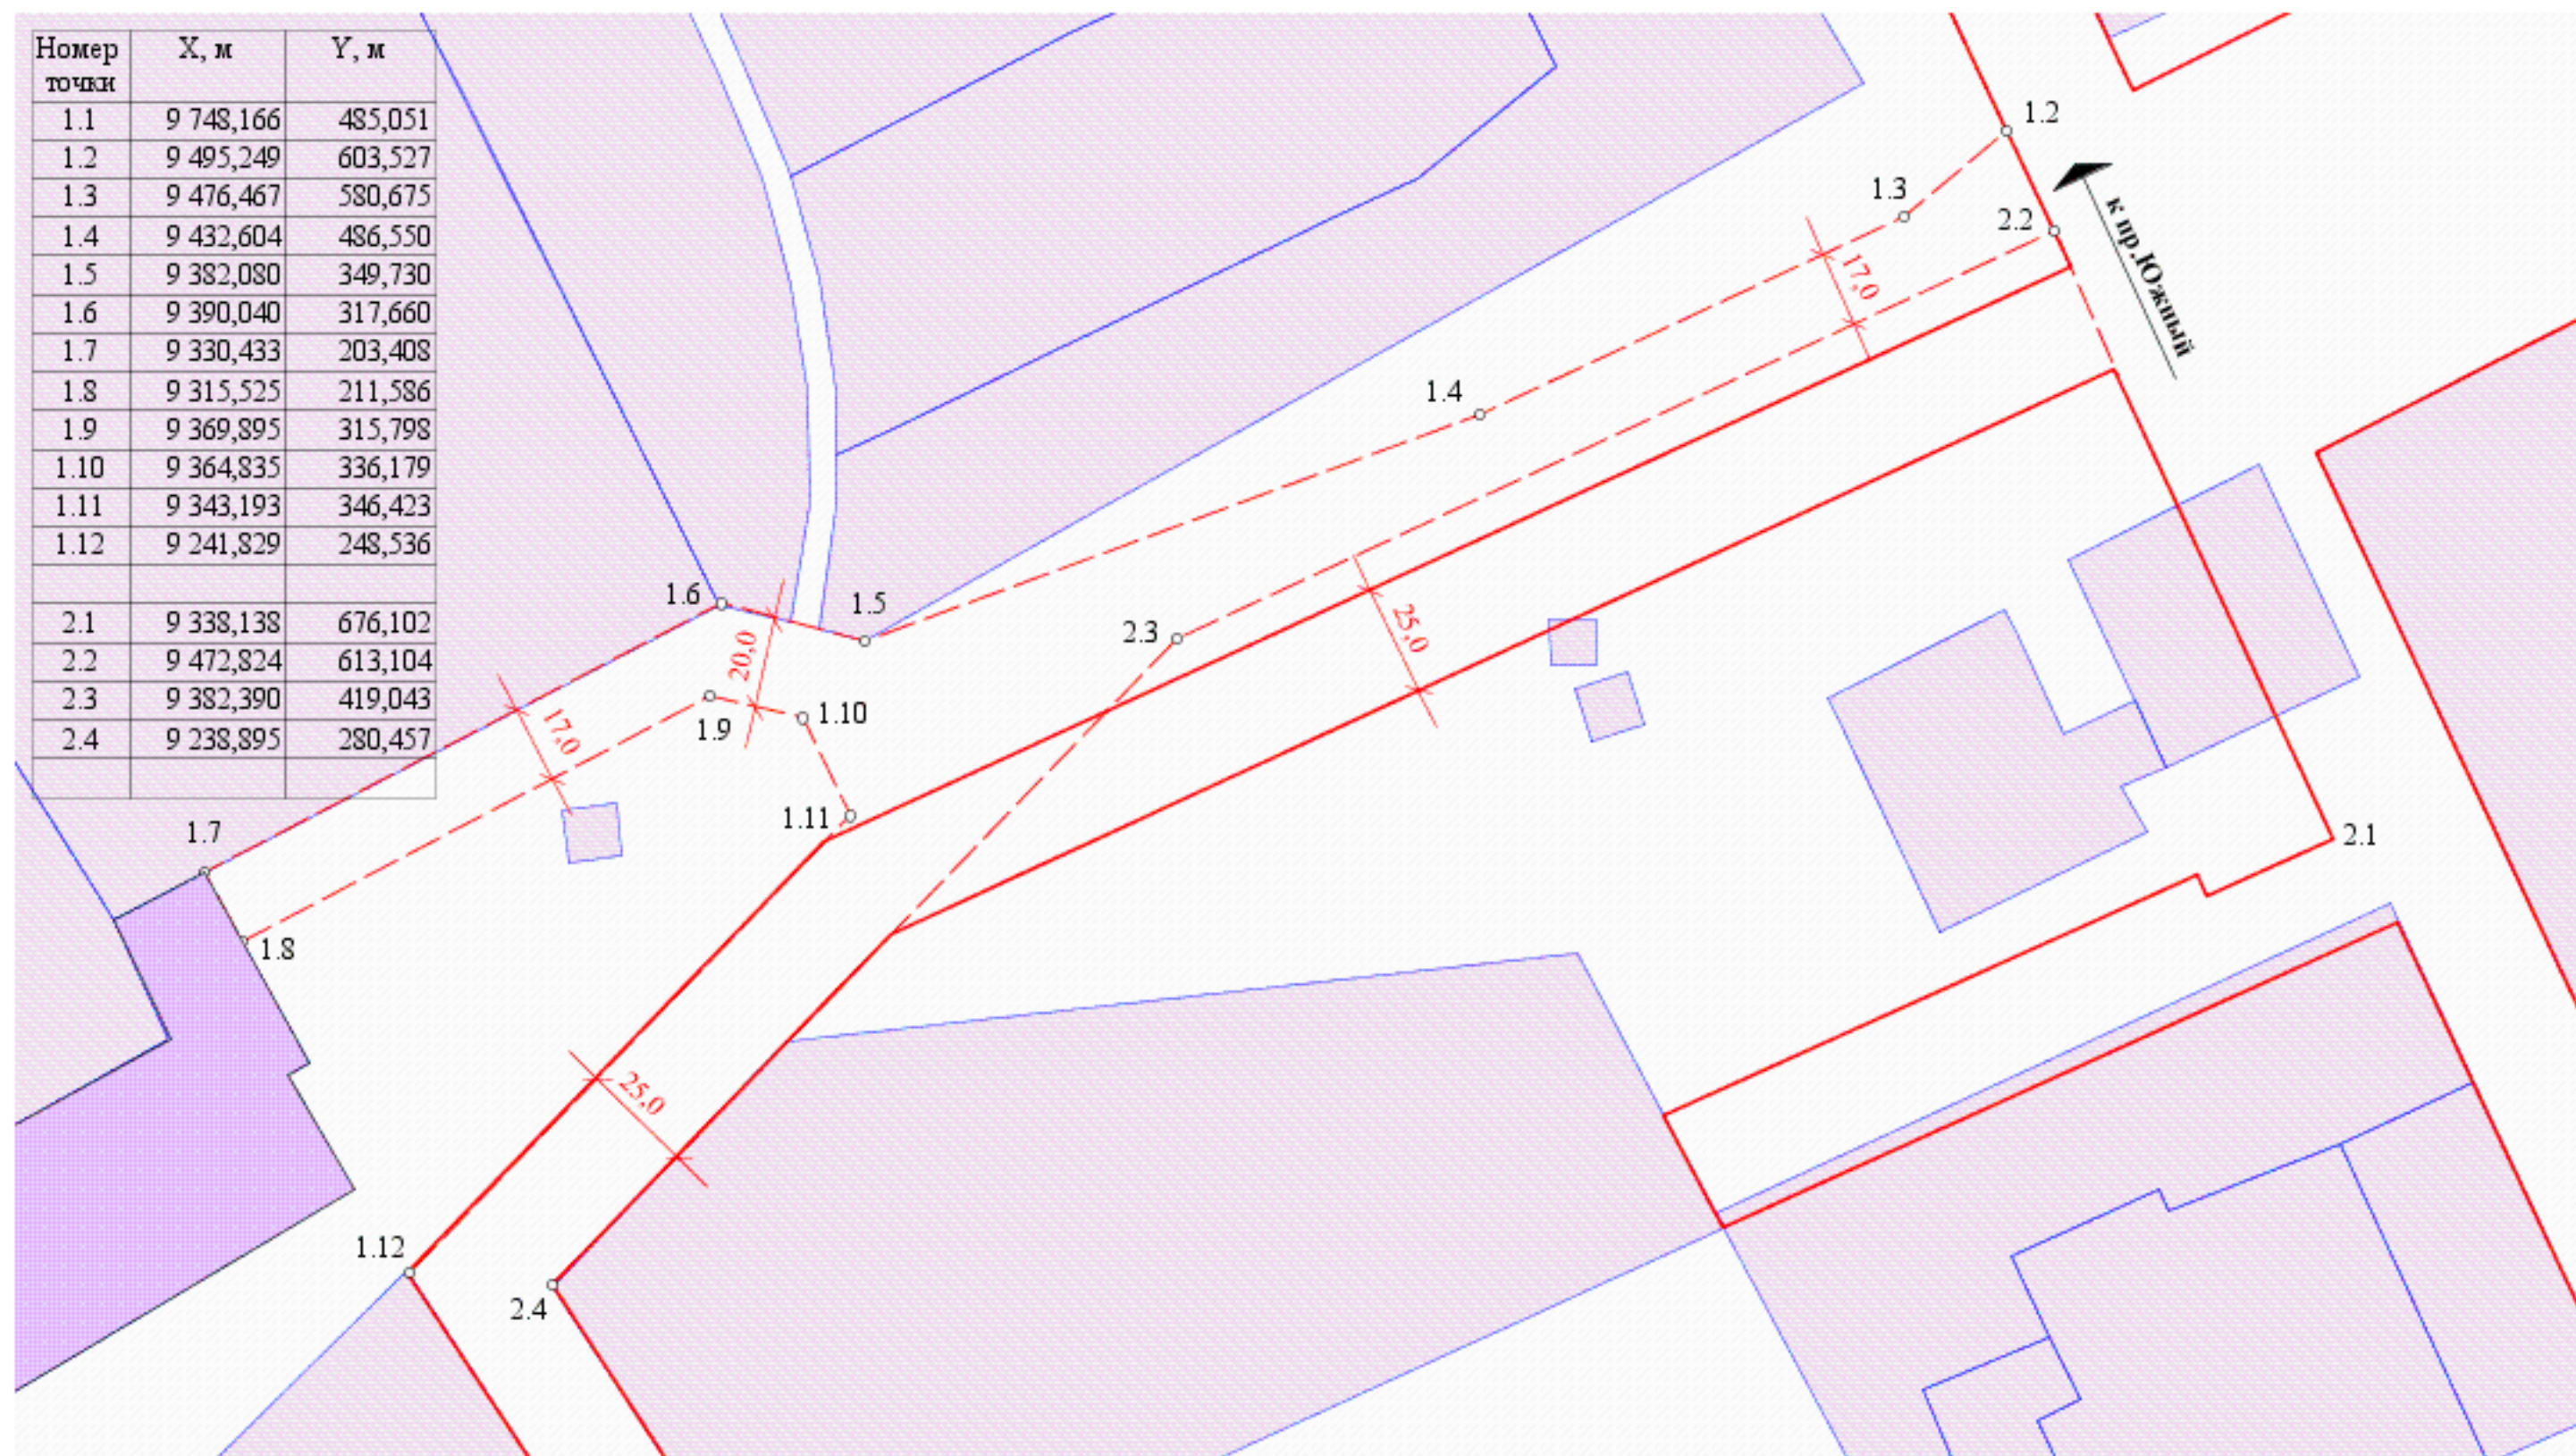

#### Условные обозначения

- Объект недвижимости по адресу пр. Южный 51и
- Кадастровые участки
- Красные линии (проектируемые)
- Красные линии (существующие)

им.	Имя	фамилия	Имя	подпись	дата
Руководитель	Зеленин				01.2014
Гл.инж.	Гусева				01.2014

А - 12881 - 2013 - ПП

Проект планировки части территории в границах кадастрового квартала 22:63:030506 по адресу: пр. Южный, 51и

Заявитель:  
ООО "Стройтехнология"

стадия	лист	листов
	3	3

Схема и каталог координат красных линий. М1:1500

МУП "Архитектура"  
г. Барнаул