


С
Ю

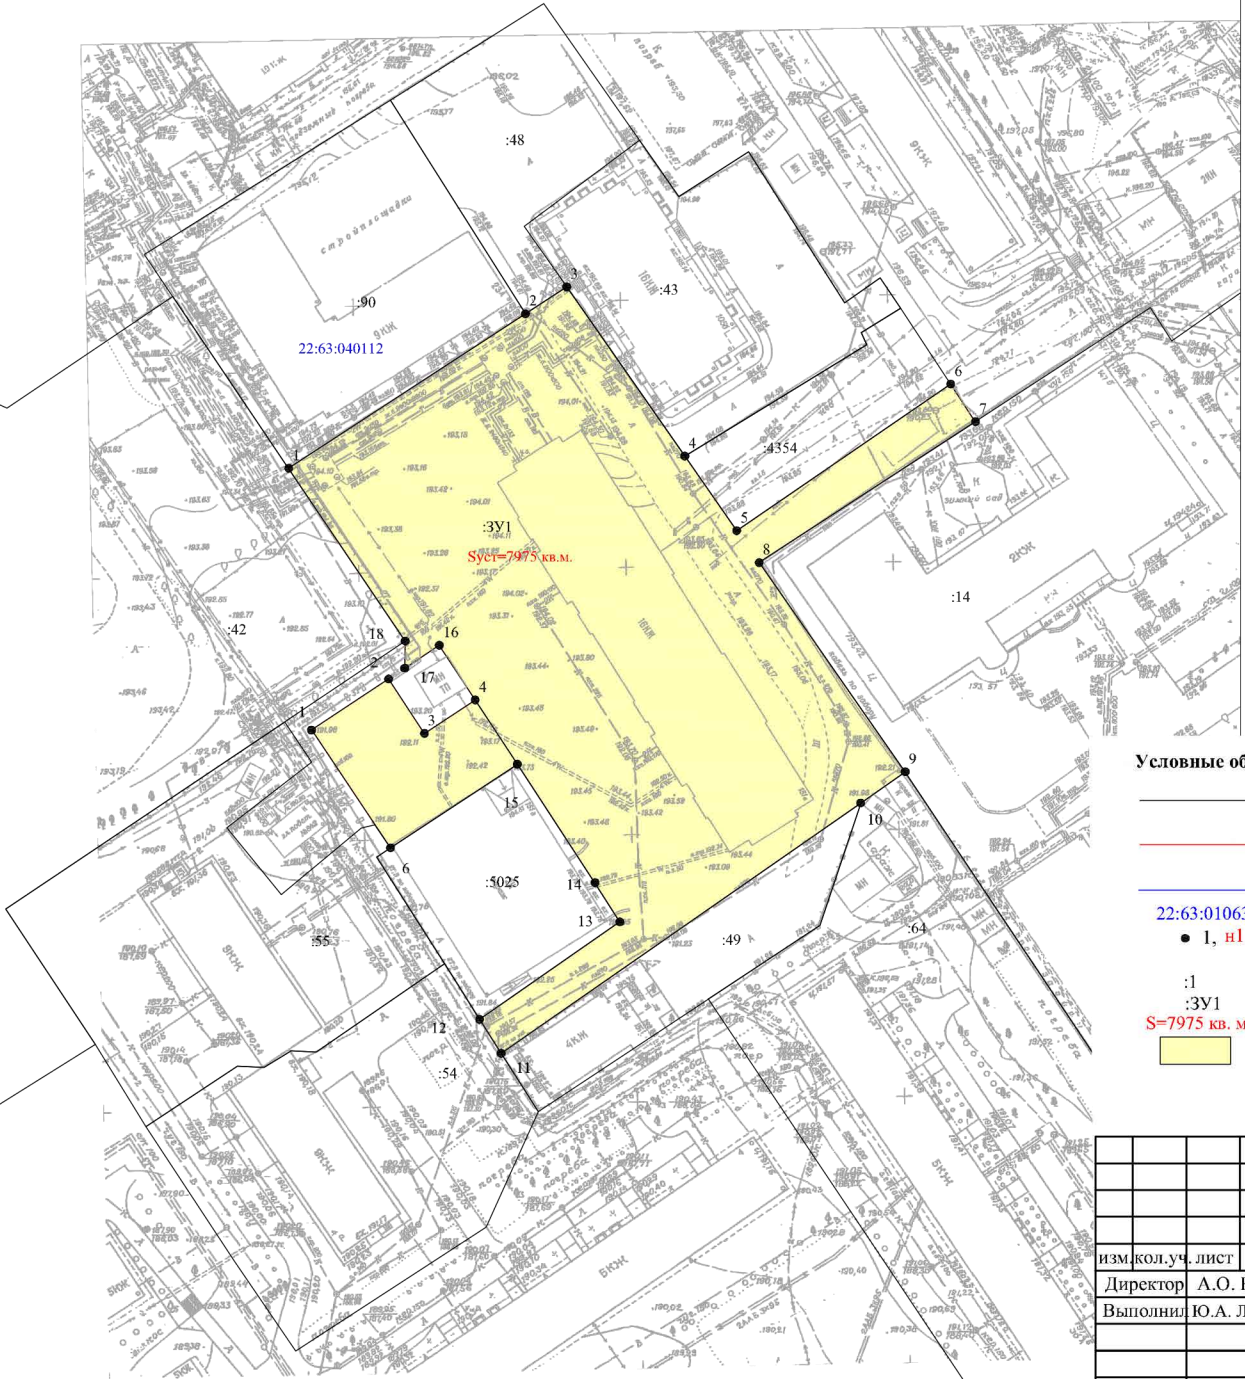

Условные обозначения:

- существующая часть границы, имеющиеся в ЕГРН сведения о которой достаточны для определения ее местоположения на местности;
- вновь образованная часть границы, сведения о которой достаточны для определения ее местоположения на местности;
- граница кадастрового деления;
- 22:63:010632 кадастровый номер кадастрового квартала;
- 1, n1 характеристическая точка границы, сведения о которой позволяют однозначно определить ее положение на местности;
- :1 кадастровый номер земельного участка;
- :3У1 обозначение образуемого земельного участка;
- S=7975 кв. м. площадь земельного участка;
- территория образуемого земельного участка.

				Проект межевания застроенной территории в границах кадастрового квартала 22:63:040112 ограниченного улицей 80 Гвардейской Дивизии, улицей Северо-Западной, проспектом Ленина, улицей Полярной в г. Барнауле (квартал 904) (внесение изменений)		
изм. кол. уч. лист	№ док.	подпись	дата			
Директор	А.О. Карьков		20.04.2018г.			
Выполнил	Ю.А. Лешочева		20.04.2018г.	стадия	лист	листов
				ПМ	3	3
Чертеж межевания земельного участка М 1:1000. Каталог координат земельного участка				ООО "Агростройинвест" г. Барнаул		