


Номер точки	X, м	Y, м
1	8 835,382	-4 335,204
2	8 869,275	-4 241,121
3	8 831,696	-4 227,566
4	8 797,782	-4 321,642
5	8 877,417	-4 218,519
6	8 911,292	-4 124,482
7	8 873,739	-4 110,936
8	8 839,839	-4 204,975
9	8 877,413	-4 218,529
10	8 915,904	-4 111,682
11	8 924,366	-4 088,192
12	8 886,813	-4 074,670
13	8 878,351	-4 098,142
14	8 972,740	-3 954,510
15	8 934,880	-3 941,560
16	8 892,470	-4 059,070
17	8 930,100	-4 072,750
18	8 786,490	-4 065,000
19	8 800,800	-4 025,310
20	8 586,680	-3 948,090
21	8 584,630	-3 992,150
22	9 399,838	-3 952,002
23	9 043,048	-3 823,308
24	9 113,027	-3 628,809
25	9 224,010	-3 673,250
26	9 240,470	-3 631,860
27	9 243,360	-3 626,050
28	9 019,990	-3 709,430
29	9 067,307	-3 726,345
30	9 033,456	-3 820,430
31	8 986,320	-3 803,590
32	9 019,990	-3 709,430
33	9 077,082	-3 572,965
34	9 069,727	-3 570,337
35	9 022,674	-3 701,924
36	9 070,008	-3 718,835
37	9 098,165	-3 640,576
38	9 300,596	-3 013,727
39	9 275,284	-3 004,684
40	9 081,293	-3 538,091
41	9 102,581	-3 609,496
42	9 119,498	-3 619,239
43	9 160,170	-3 636,450
44	9 184,640	-3 646,140
45	9 221,590	-3 659,330
46	9 233,690	-3 629,070
47	9 243,360	-3 626,050
48	9 322,572	-2 953,598
49	9 738,800	-1 813,100
50	9 759,810	-1 767,710

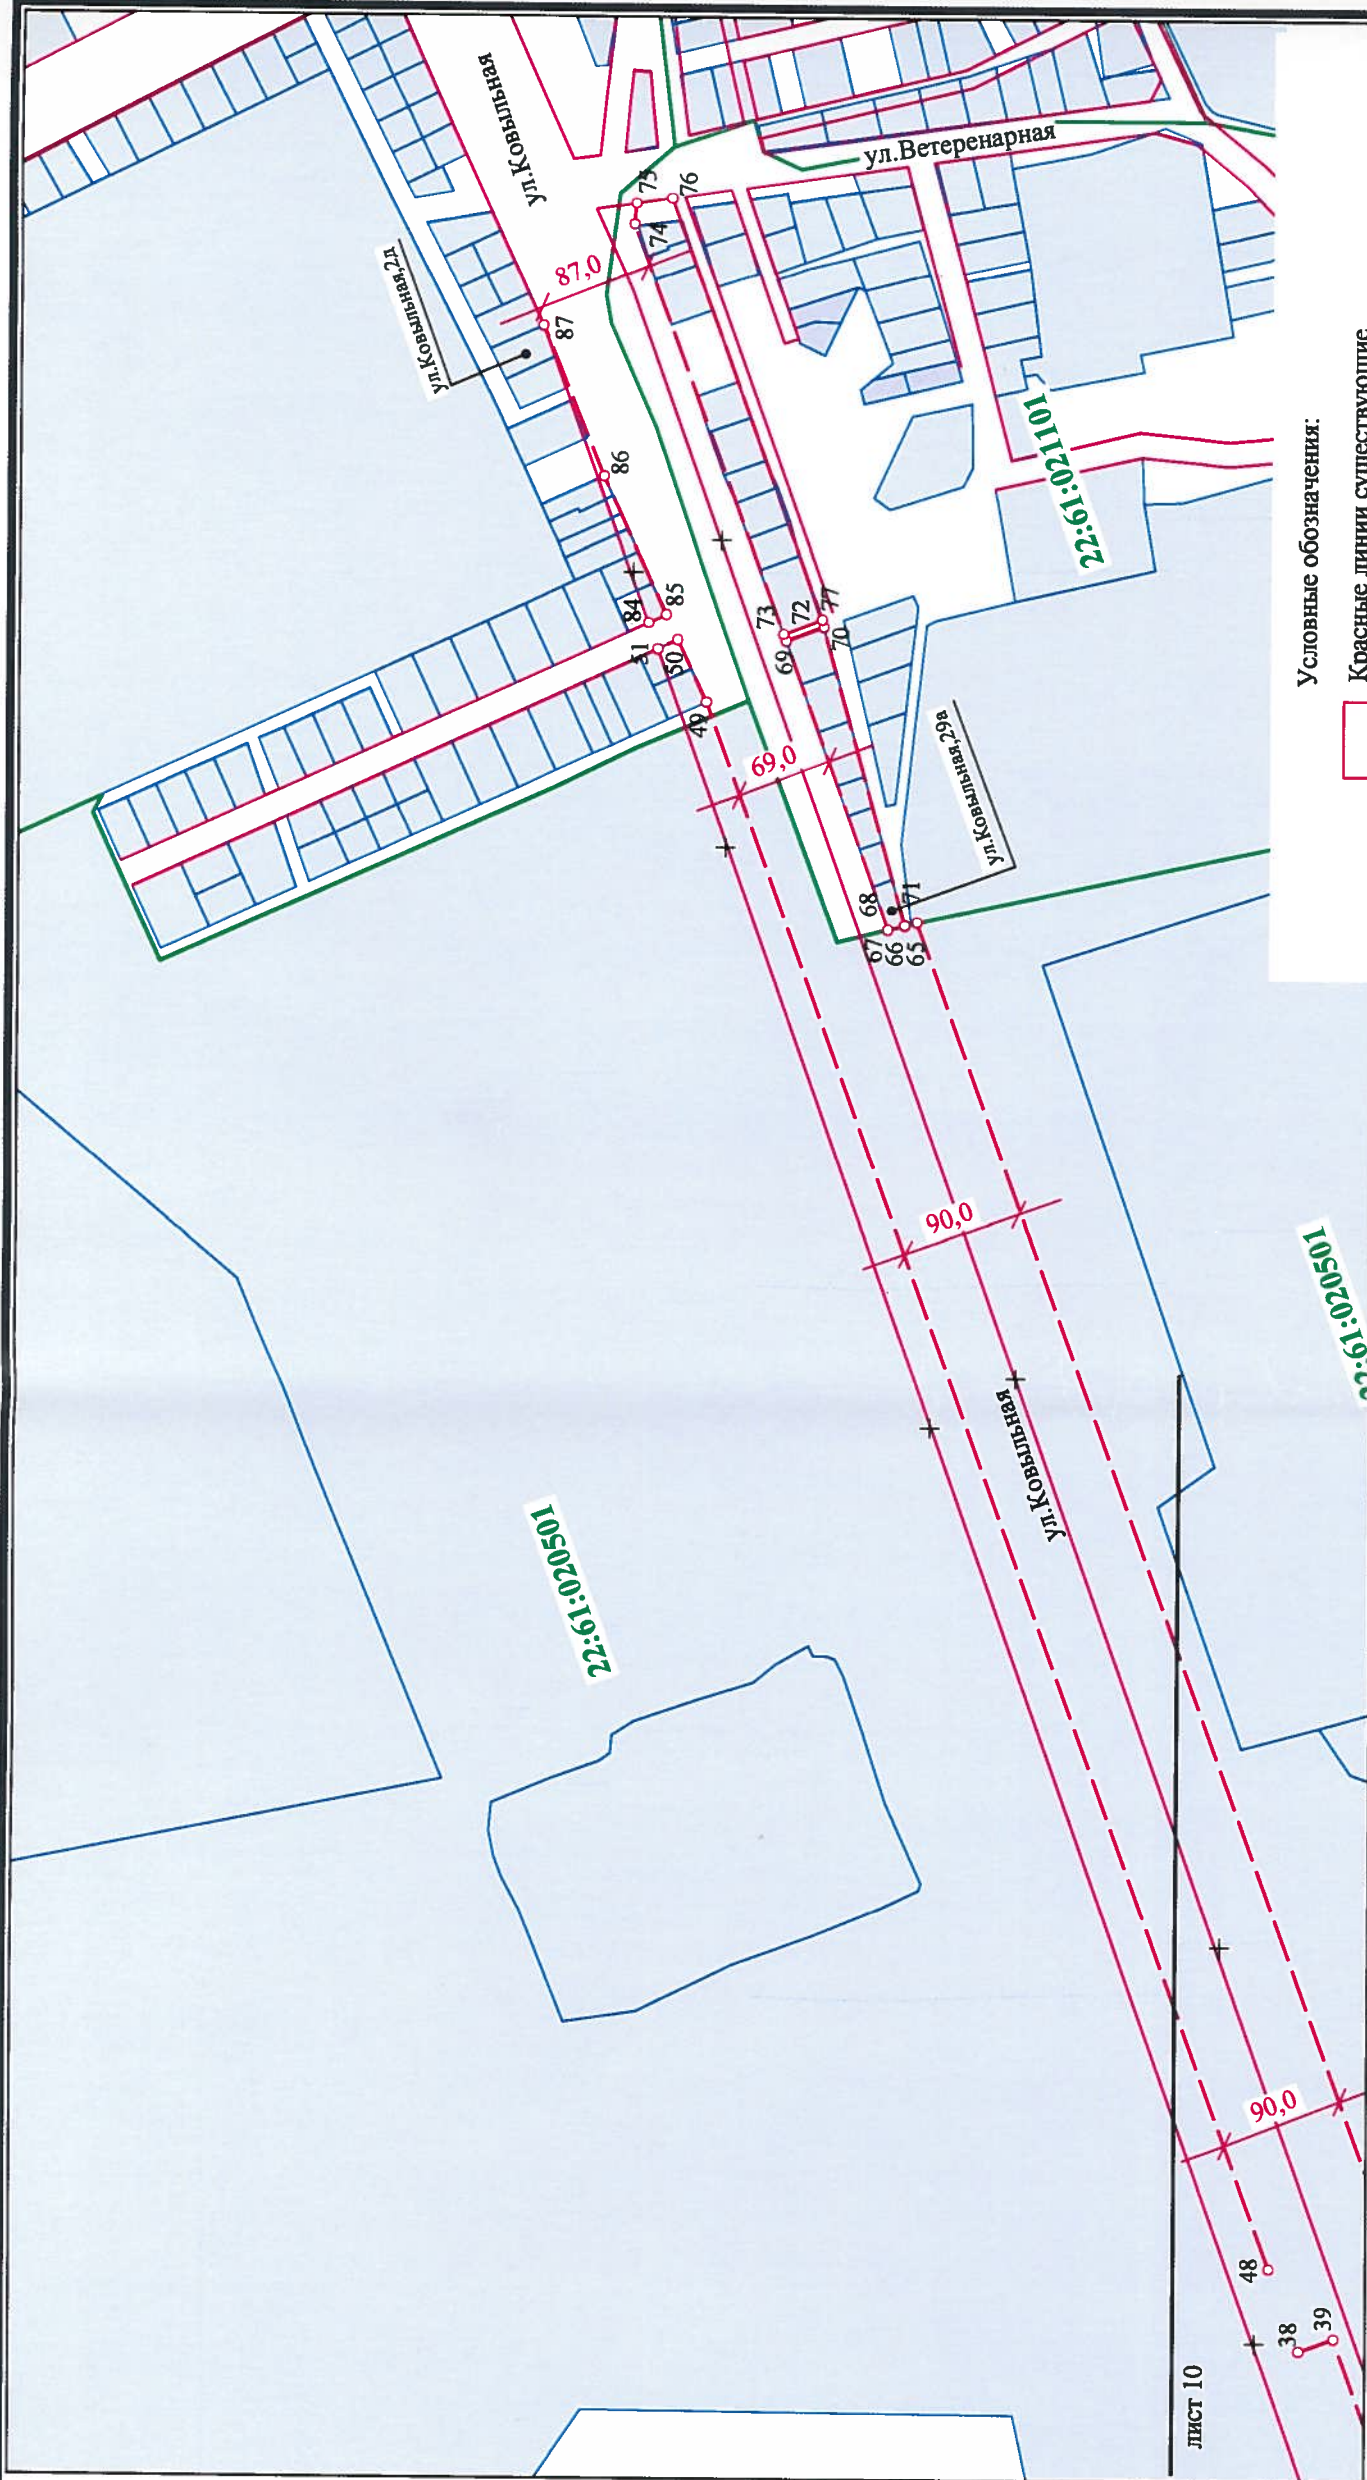

Условные обозначения:

- Красные линии существующие
- - - Красные линии проектируемые
- x Красные линии подлежащие отмене
- Граница кадастрового квартала
- Кадастровые участки
- - - Граница зоны санитарной охраны/охранной зоны инженерных сетей

Номер точки	X, м	Y, м
83	8 754,228	-2 901,024
84	9 780,924	-1 755,483
85	9 768,220	-1 749,560
86	9 814,060	-1 649,590
87	9 858,536	-1 540,222

Номер точки	X, м	Y, м
67	9 593,913	-1 974,663
68	9 606,188	-1 977,711
69	9 681,220	-1 767,710
70	9 653,830	-1 757,670
71	9 593,913	-1 974,663
72	9 655,061	-1 752,465
73	9 683,000	-1 762,990
74	9 793,013	-1 465,225
75	9 791,650	-1 449,912
76	9 765,742	-1 446,156
77	9 655,061	-1 752,465
78	8 842,391	-3 012,924
79	8 859,548	-2 956,159
80	8 899,690	-2 906,430
81	8 965,540	-2 836,480
82	8 885,876	-2 785,977

Номер точки	X, м	Y, м
51	9 774,127	-1 774,376
52	9 189,302	-3 024,399
53	9 210,092	-2 973,450
54	9 021,506	-2 868,932
55	8 953,750	-2 905,340
56	8 942,767	-2 936,692
57	8 330,449	-2 406,040
58	8 361,303	-2 430,995
59	8 437,200	-2 477,992
60	8 491,006	-2 506,848
61	8 818,698	-2 674,872
62	9 050,590	-2 816,453
63	9 232,921	-2 917,504
64	9 245,909	-2 901,143
65	9 584,852	-1 972,413
66	9 593,913	-1 974,663

А-08150-2016-ПП

Проект планировки части территории в границах кадастровых кварталов 22:61:020501, 22:61:021017, 22:61:021020, 22:61:021028, 22:61:021022, 22:61:021018, 22:61:021101 и проект межевания территории по адресу: улица Ковыльняная, 4 в селе Бласиха города Барнаула

изм.	№ уч	№ лист	№ подписи	дата
				11.2016
Руководитель	Зеленин			11.2016
Гл. спец.	Гусева			11.2016
Инженер	Королева			11.2016

Заявитель: ПАО "МРСК Сибири" - "Алтайэнерго"

стадия: лист листов

II 11

Схема и список координат красных линий МУП "Архитектура" г. Барнаула

М 1:5000