

Компоновочная схема М 1:5000


Лист №1

Лист №2

Расчетная таблица земельных участков кварталов №22:63:050319, 22:63:050312, 22:63:050324, 22:63:050320, 22:63:050328, 22:63:050322, 22:63:050332, 22:63:050325, 22:63:050337, 22:63:050333, 22:63:050329

№ п/п	Наименование объекта	Кадастровый номер	Этажность	Год постройки	Наименование нормативного документа	Удельный показатель земельной доли	Фактическая площадь земельного участка по материалам инвентаризации, м2	Нормативная площадь земельного участка, м2	Предлагаемая (уточненная) площадь земельного участка, м2
1	ул. Интернациональная, 129	22:63:050320:4	2	1907	CH 41-58	2,84		584,75	646,74
2	ул. Интернациональная, 129а	22:63:050320:30	2	1907	CH 41-58	2,84		385,33	770,49
3	ул. Интернациональная, 135	22:63:050320:31	4	1954	CH 41-58	1,57	1803,29	1448,99	1805,98
4	ул. Интернациональная, 142		2	1980	СНП 11-60-75	2,3		339,21	492,74
5	ул. Интернациональная, 144		2	1938	CH 41-58	2,84		233,42	445,58
6	ул. Анатолия, 141	22:63:050322:29	2	1917	CH 41-58	2,84		375,20	462,39
7	ул. Анатолия, 128		2	1861	CH 41-58	2,84		360,97	906,39
8	ул. Анатолия, 146	22:63:050324:9					806,49		762,06
9	ул. Циолковского, 51								938,20
10	ул. Анатолия, 159	22:63:050322:24	2	1899	CH 41-58	2,84		273,44	255,25
11	пер. Радищева, 45		2	1960	CH 41-58	2,84		970,80	774,92
12	пер. Радищева, 43а	22:63:050328:1	2	1941	CH 41-58	2,84	1878,55	620,67	1862,73
13	ул. Никитина, 107	22:63:050325:13	2	1930	CH 41-58	2,84		439,10	851,38
14	ул. Никитина, 119а	22:63:050325:17	2	1914	CH 41-58	2,84	1192,76	448,75	634,81
15	ул. Никитина, 123		2	1909	CH 41-58	2,84		400,28	846,33
16	ул. Никитина, 125		2	1917	CH 41-58	2,84		359,53	650,60
17	ул. Никитина, 129		2	1900	CH 41-58	2,84		767,76	1166,27
18	ул. Никитина, 131								1170,85
19	ул. Никитина, 128	22:63:050322:19	2	1900	CH 41-58	2,84	491,26	593,43	481,84
20	ул. Никитина, 136	22:63:050322:33	2	1900	CH 41-58	2,84	838,43	525,43	629,57
21	ул. Никитина, 142	22:63:050322:34	2	1880	CH 41-58	2,84		440,07	1160,70
22	ул. Никитина, 162								663,35
23	ул. Короленко, 98а	22:63:050325:22	2	1960	CH 41-58	2,84		882,54	1588,53
24	ул. Короленко, 106	22:63:050325:19	1	1900	CH 41-58	2,84		265,25	662,50
25	ул. Короленко, 110а	22:63:050325:24	2	1909	CH 41-58	2,84		367,24	306,68
26	ул. Короленко, 110	22:63:050325:23	2	1909	CH 41-58	2,84		802,49	1259,61
27	ул. Короленко, 111	22:63:050329:9	2	1909	CH 41-58	2,84		401,73	404,55
28	ул. Короленко, 113	22:63:050333:13	6	2006	СП 30-101-98	0,82	1574,44	875,09	952,74
29	ул. Короленко, 125	22:63:050333:24	2	1907	CH 41-58	2,84		376,65	851,04
30	ул. Гоголя, 94		5	1973	СНП 11-K-2-62	1,52		4349,34	3279,46

Условные обозначения:

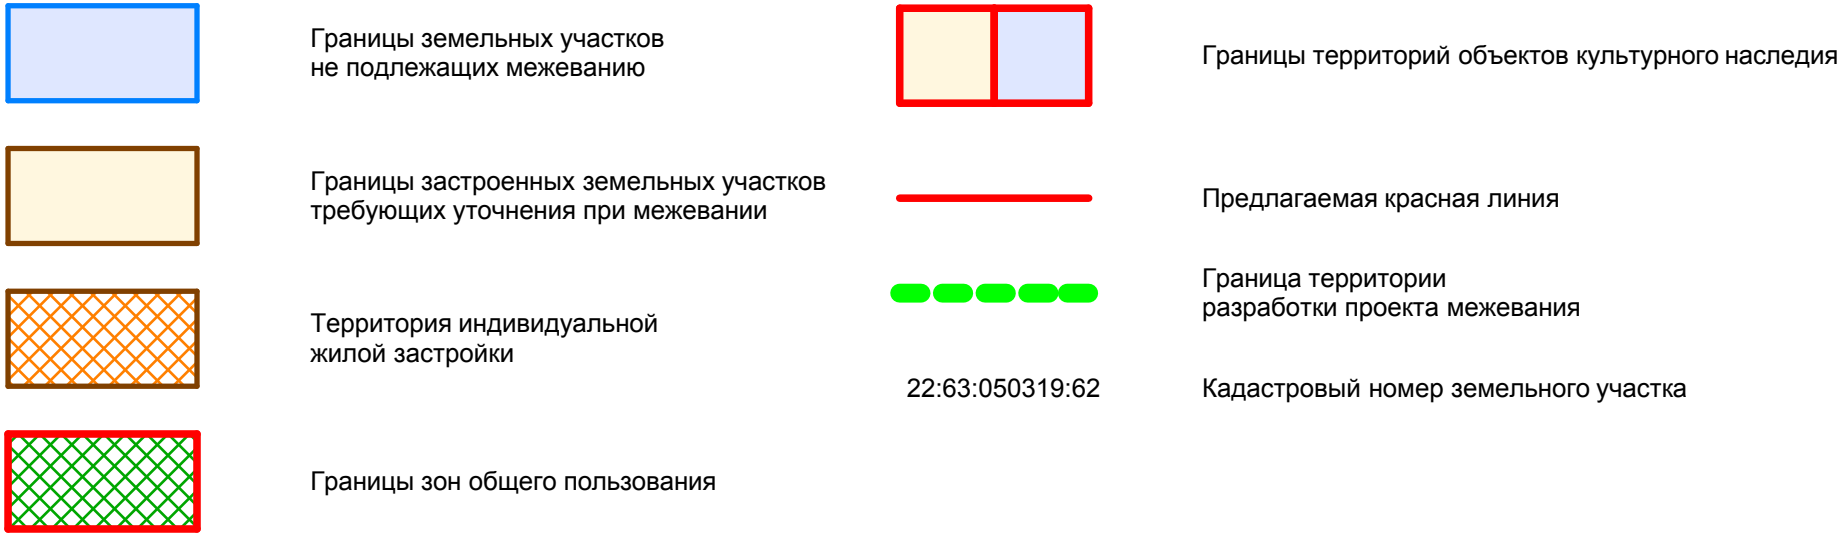

Примечание:

Линия отступа от красной линии в целях определения места допустимого размещения зданий, строений, сооружений, совпадает с красной линией.

						MK-1/11-22-63.050319-ПМ
						Проект межевания застроенной территории в границах кадастровых кварталов 22-63.050319, 22-63.050312, 22-63.050324, 22-63.050320, 22-63.050328, 22-63.050322, 22-63.050327, 22-63.050337, 22-63.050337, 22-63.050322, 22-63.050322, ограниченных ул. Пролетарская, просп. Красноармейский, ул. Голая и пер. Ярвиньина, в г. Барнауле (кв. 129, 128, 127, 110, 111, 112, 91, 90, 89, 73, 74, 75, 58, 57, 56)
ИЗМ.	КОЛ. Ч	ЛИСТ	Н ДОК	ПОДПИСЬ	ДАТА	
ГИП		Тремасов				СТАДИЯ
Нач. отдела		Ломакин				ЛИСТ
Выполнил		Кузнецов				ЛИСТОВ
						П 2 4
						Чертеж межевых границ М1:2000 Компоновочная схема М 1:5000 Расчетная таблица земельных участков
						ООО "Альфа-Проект" г. Барнаул