


Условные обозначения:

- Границы земельных участков не подлежащих межеванию
- Границы застроенных земельных участков требующих уточнения при межевании
- Границы зон общего пользования
- Территория индивидуальной жилой застройки
- Границы формируемых земельных участков, планируемых для предоставления физическим и юридическим лицам для строительства
- Предлагаемая красная линия
- Линии отступа от красных линий в целях определения места допустимого размещения зданий, строений, сооружений
- Граница территории разработки проекта межевания
- Кадастровый номер земельного участка

Компоновочная схема М 1:5000

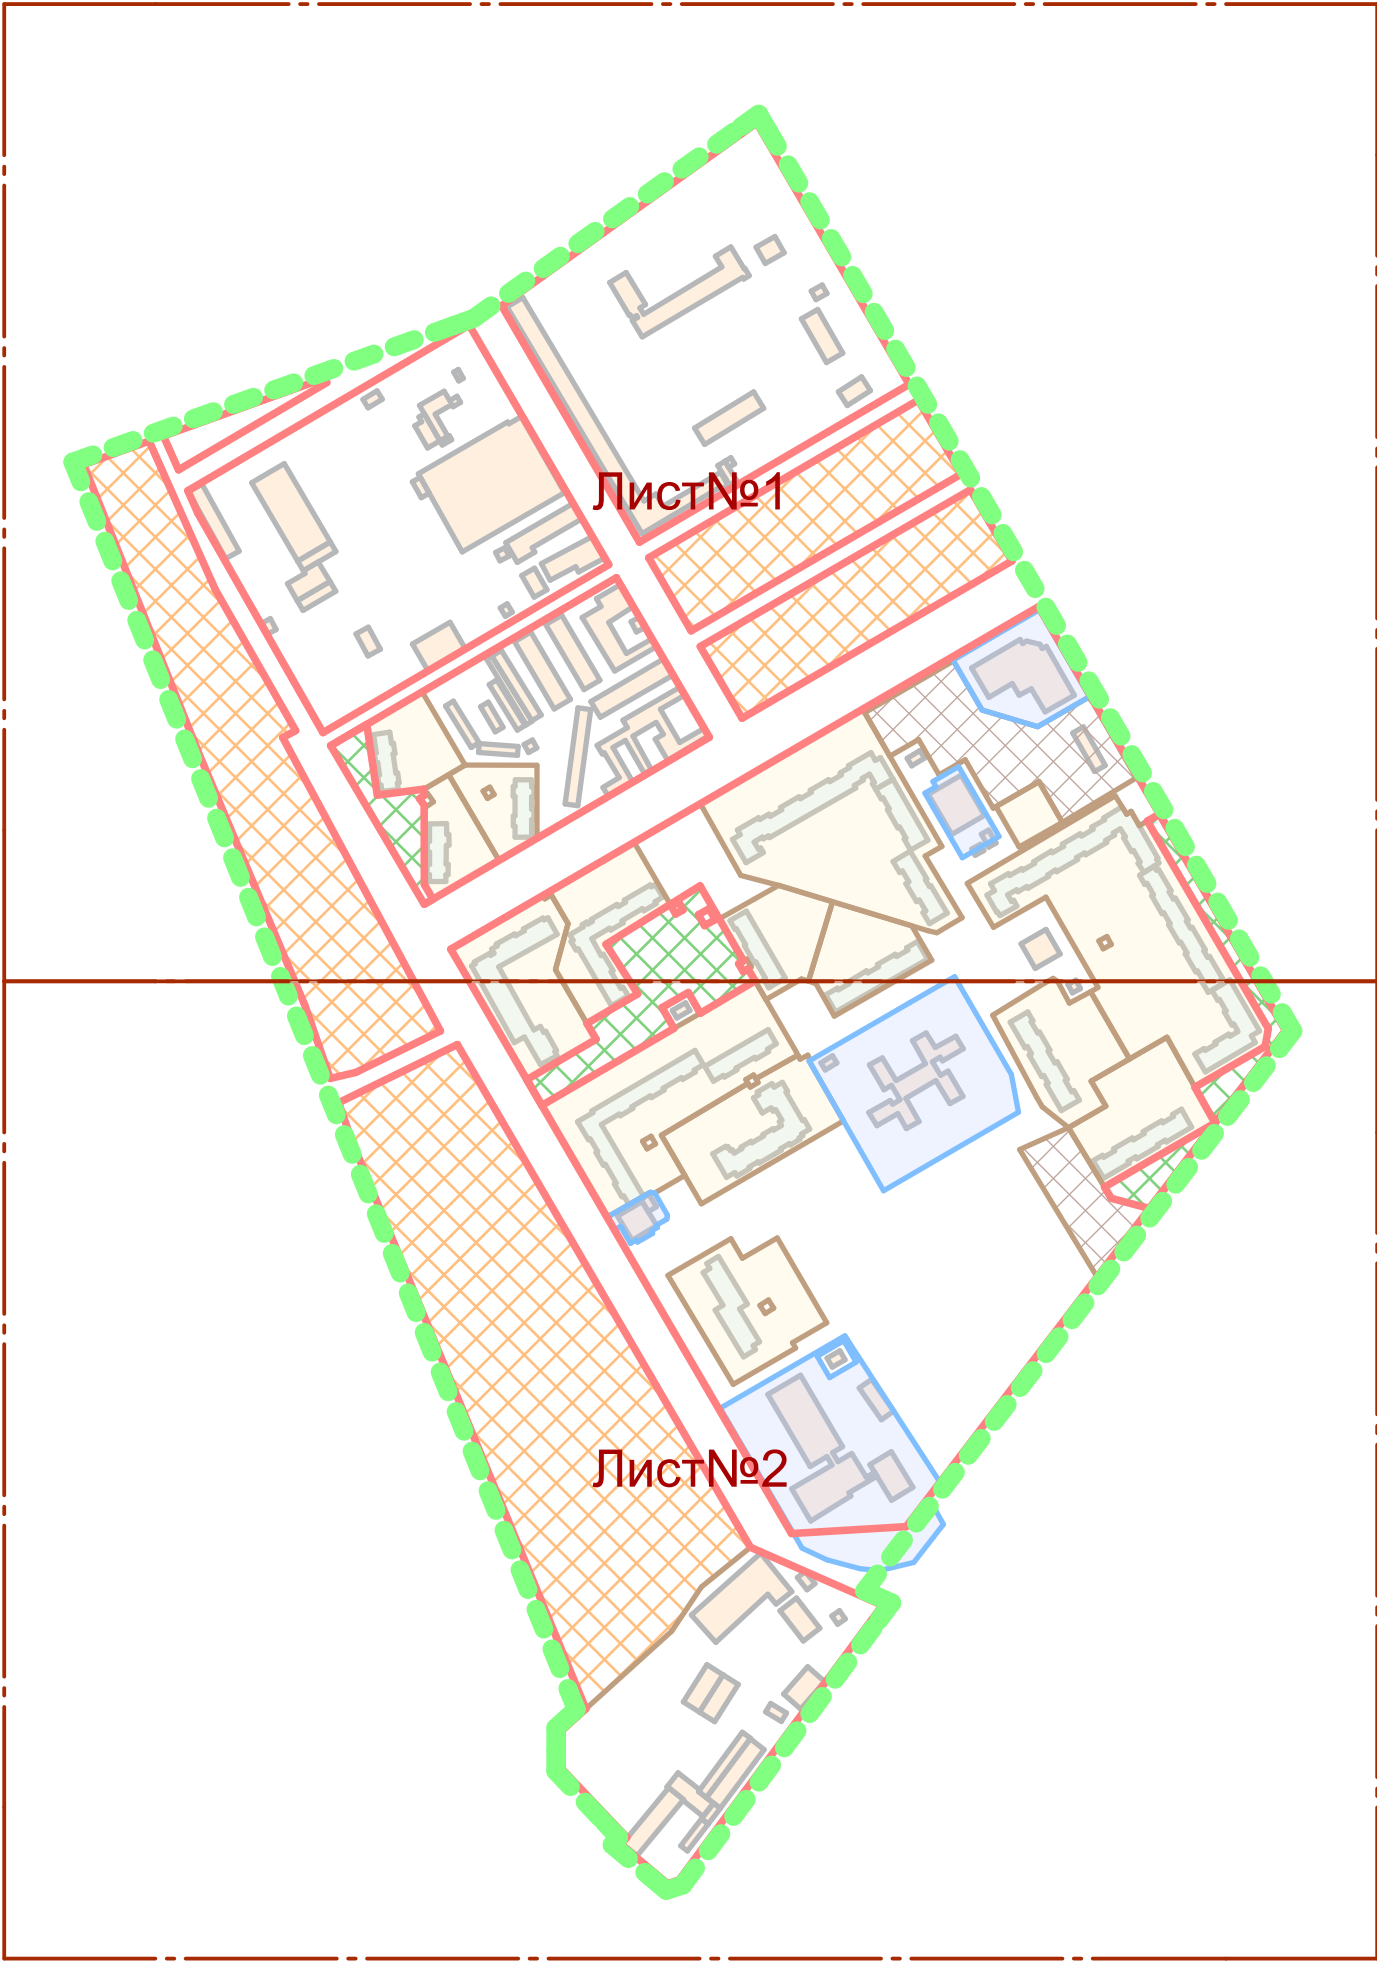

Расчетная таблица земельных участков кварталов №22:61:042110, 22:61:042111

№ п/п	Наименование объекта	Кадастровый номер	Этажность	Год постройки	Наименование нормативного документа	Удельный показатель земельной доли	Фактическая площадь земельного участка по материалам инвентаризации, м²	Нормативная площадь земельного участка, м²	Предлагаемая (уточненная) площадь земельного участка, м²
1	ул. Белинского, 14		9	1979	СНИП111-60-75	0,98		21783,74	17658,96
2	ул. Белинского, 16а		9	1983	СНИП111-60-75	0,98		4865,23	4925,87
3	ул. Мусоргского, 34	22:61:042111:23	9	1984	СНИП111-60-75	0,98	5090,92	4785,68	5014,91
4	ул. Мусоргского, 40		9	1985	ВСН 2-85	0,85		3903,74	5708,39
5	ул. Чайковского, 37		9	1992	СНИП 2.07.01-89*	0,92		14179,27	13825,88
6	ул. Чайковского, 39	22:61:042111:24	9	1986	ВСН 2-85	0,85	5500,97	4154,82	3542,42
7	ул. Чайковского, 41		9	1988	ВСН 2-85	0,85		2843,06	3362,30
8	ул. Чайковского, 41а		9	2002	СП 30-101-98	0,65		4461,01	4919,92
9	ул. Чайковского, 42		9	1992	СНИП 2.07.01-89*	0,92		2308,56	2490,09
10	ул. Чайковского, 43	22:61:042111:3	9	2007	СП 30-101-98	0,65	7119,44	6003,76	6086,00
11	ул. Чайковского, 44		9	1992	СНИП 2.07.01-89*	0,92		2294,81	2430,43
12	ул. Чайковского, 45		9	1987	ВСН 2-85	0,85		10267,17	10900,88
13	ул. Чайковского, 46		9	1992	СНИП 2.07.01-89*	0,92		2280,67	2812,42
14	ул. Чайковского, 47	22:61:042111:17	5	2009	СП 30-101-98	0,88	5000,18	5480,79	5747,94

Категории земель и виды разрешенного использования земельных участков

№ п/п	Наименование объекта	Категория земель	Вид разрешенного использования земельного участка
1	ул. Белинского, 14	Земли населённых пунктов	Эксплуатация многоквартирного жилого дома
2	ул. Белинского, 16а	Земли населённых пунктов	Эксплуатация многоквартирного жилого дома
3	ул. Мусоргского, 34	Земли населённых пунктов	Эксплуатация многоквартирного жилого дома
4	ул. Мусоргского, 40	Земли населённых пунктов	Эксплуатация многоквартирного жилого дома
5	ул. Чайковского, 37	Земли населённых пунктов	Эксплуатация многоквартирного жилого дома
6	ул. Чайковского, 39	Земли населённых пунктов	Эксплуатация многоквартирного жилого дома
7	ул. Чайковского, 41	Земли населённых пунктов	Эксплуатация многоквартирного жилого дома
8	ул. Чайковского, 41а	Земли населённых пунктов	Эксплуатация многоквартирного жилого дома
9	ул. Чайковского, 42	Земли населённых пунктов	Эксплуатация многоквартирного жилого дома
10	ул. Чайковского, 43	Земли населённых пунктов	Эксплуатация многоквартирного жилого дома
11	ул. Чайковского, 44	Земли населённых пунктов	Эксплуатация многоквартирного жилого дома
12	ул. Чайковского, 45	Земли населённых пунктов	Эксплуатация многоквартирного жилого дома
13	ул. Чайковского, 46	Земли населённых пунктов	Эксплуатация многоквартирного жилого дома
14	ул. Чайковского, 47	Земли населённых пунктов	Эксплуатация многоквартирного жилого дома

						МК-1/11-22:61:042111-ПМ		
						Проект межевания застроенной территории в границах кадастровых кварталов 22:61:042110, 22:61:042111, ограниченных просп. Дзержинского, ул. Белинского, ул. Мусоргского и ул. Полевая, в г. Барнауле (р. п. Южный)		
ИЗМ.	КОП.УЧ	ЛИСТ	И.ДОК.	ПОДПИСЬ	ДАТА			
	ГИП	Тремасов				СТАДИЯ	ЛИСТ	ЛИСТОВ
	Нач. отдела	Ломакин				П	2	4
	Выполнил	Кузнецов						
						Чертёж межевых границ М1:2000 Компоновочная схема М 1:5000 Расчетная таблица земельных участков		
						ООО "Альфа-Проект" г. Барнаул		