


Компоновочная схема М 1:5000

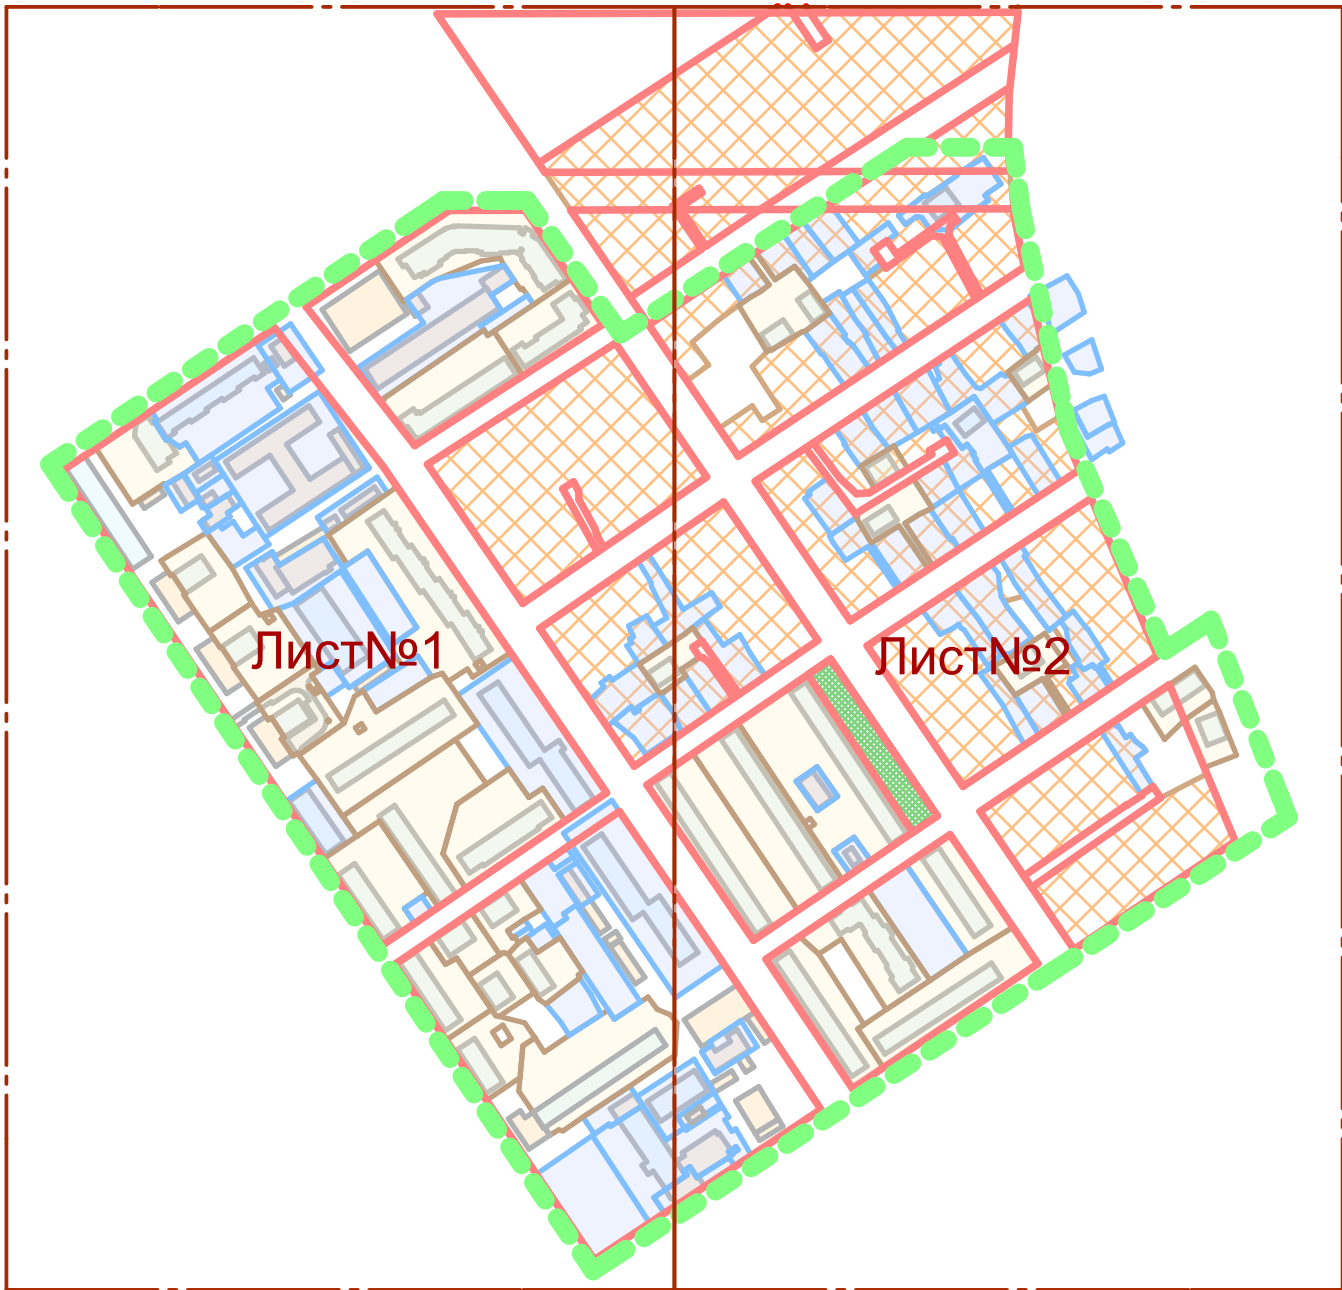

Условные обозначения:

- Границы земельных участков не подлежащих межеванию
- Границы застроенных земельных участков требующих уточнения при межевании
- Границы и территории зон общего пользования
- Границы территории индивидуальной жилой застройки
- Линия отступа от красных линий в целях определения места допустимого размещения зданий, строений, сооружений
- Предлагаемая красная линия
- Граница территории разработки проекта межевания
- 22:63:050107:2

Кадастровый номер земельного участка

Расчетная таблица земельных участков многоэтажных (многоквартирных) жилых домов кварталов № 22:61:050107, 22:61:050108, 22:61:050111, 22:61:050101, 22:61:050103, 22:61:050105, 22:61:050109

№ п/п	Наименование объекта	Кадастровый номер	Этажность	Год постройки	Наименование нормативного документа	Удельный показатель земельного участка по материалам инвентаризации, м2	Фактическая площадь земельного участка по материалам инвентаризации, м2	Нормативная площадь земельного участка, м2	Предлагаемая (уточненная) площадь земельного участка, м2
1	пр. Комсомольский, 82	22:63:050111:7	5	1977	1975 г. СНиП 11-60-75	1,36	6364,76	4824,52	4720,21
2	пр. Комсомольский, 84	22:63:050111:27	5	1965	1957 г. СН 41-58	1,34	2129,55	1583,50	1663,94
3	пр. Комсомольский, 86	22:63:050111:13	4	1963	1957 г. СН 41-58	1,57	1981,68	2011,13	2039,18
4	пр. Комсомольский, 88	22:63:050107:9	5	1967	1967 г. СНиП 11-К.2-62	1,52	2138,87	3013,73	2802,87
5	пр. Комсомольский, 90	22:63:050107:7	5	1970	1967 г. СНиП 11-К.2-62	1,52	3746,17	4272,94	3853,77
6	пр. Комсомольский, 102	22:63:050107:21	9	1974	1967 г. СНиП 11-К.2-62	1,04	2746,02	1637,29	1753,76
7	пр. Комсомольский, 102а	22:63:050107:5	9	1973	1967 г. СНиП 11-К.2-62	1,04	3015,63	1685,24	2399,20
8	пр. Комсомольский, 104а	22:63:050107:22	9	1974	1967 г. СНиП 11-К.2-62	1,04	2990,28	1625,73	1978,07
9	ул. Димитрова, 67а	22:63:050107:15	10	2010	1994 г. МГСН-1.01-94	0,83	2002,93	3897,01	2093,9
10	ул. Димитрова, 41	22:63:050108:13	12	2002	1994 г. МГСН-1.01-94	0,8	7135,39	8708,74	4511,29
11	пер. Трудовой, 37	22:63:050108:80	12	1992	СНиП 2.07.01-89*	0,8	1792,16	3845,68	2235,46
12	ул. Некрасова, 43	22:63:050107:23	5	1974	1967 г. СНиП 11-К.2-62	1,52	6046,98	6716,75	5972,65
13	ул. Некрасова, 64а	22:63:050108:79	5	1990	СНиП 2.07.01-89*	1,32	3334,25	3917,26	3315,73
14	ул. Песчаная, 47	22:63:050107:24	5	1974	1967 г. СНиП 11-К.2-62	1,52	5394,01	5652,55	5227,97
15	ул. Кирова, 38а	-----	5	1978	1975 г. СНиП 11-60-75	1,36	-----	3360,34	4437,76
16	ул. Кирова, 43	-----	2	1957	1957 г. СН 41-58	2,84	-----	983,82	1092,41
17	ул. Кирова, 45	-----	2	1957	1957 г. СН 41-58	2,84	-----	992,50	1005,73
18	ул. Кирова, 45а	-----	2	1958	1957 г. СН 41-58	2,84	-----	942,83	990,28
19	ул. Кирова, 43а	-----	2	1960	1957 г. СН 41-58	2,84	-----	1094,50	1221,51
20	ул. Чкалова, 1а	-----	2	1958	1957 г. СН 41-58	2,84	-----	999,97	854,85
21	ул. Чкалова, 1б	-----	3	1961	1957 г. СН 41-58	2	-----	1577,89	1102,01
22	ул. Чкалова, 10а	-----	2	1958	1957 г. СН 41-58	2,84	-----	939,69	1055,81
23	ул. Чкалова, 21	22:63:050111:9	5	1988	ВСН 2-85	1,32	2672,26	3804,29	2690,09
24	ул. Чкалова, 30	22:63:050111:30	5	1973	1967 г. СНиП 11-К.2-62	1,52	7443,60	7420,11	5149,11
25	ул. Чкалова, 32	22:63:050111:31	5	1973	1967 г. СНиП 11-К.2-62	1,52	5573,52	7451,47	4702,68
26	ул. Чкалова, 34	22:63:050111:32	5	1973	1967 г. СНиП 11-К.2-62	1,52	4655,16	7397,52	4491,30
27	ул. Чернышевского, 28	22:63:050111:29	5	1974	1967 г. СНиП 11-К.2-62	1,52	3748,63	5532,01	3748,63
28	ул. Чернышевского, 30	22:63:050111:14	5	1974	1967 г. СНиП 11-К.2-62	1,52	3053,19	5683,27	3012,84
29	пер. Трудовой, 9	22:63:050111:28	5	1995	1994 г. МГСН-1.01-94	1,31	2580,82	3059,39	2580,82
30	ул. Кирова, 28а	-----	2	-----	-----	-----	-----	-----	839,80
31	ул. Кирова, 14а	-----	2	-----	-----	-----	-----	-----	1148,92
32	ул. Песчаная, 1а	-----	2	-----	-----	-----	-----	-----	584,80
33	ул. Папанинцев, 19а	-----	2	1959	1957 г. СН 41-58	2,84	-----	674,45	861,34
34	ул. Песчаная, 17а	-----	2	-----	-----	-----	-----	-----	461,13
35	ул. Папанинцев, 19в	-----	2	1959	1957 г. СН 41-58	2,84	-----	-----	1043,88

						МК-1/11-22:63:050107-ПМ					
						Проект межевания застроенной территории в границах кадастровых кварталов 22.63.050107, 22.63.050108, 22.63.050111, 22.63.050101, 22.63.050103, 22.63.050105, 22.63.050109, ограниченных проспектом Комсомольский, улицей Димитрова, улицей Промышленная и улицей Чернышевского в городе Барнауле (мкр.16)					
ИЗМ.	КОЛУЧ	ЛИСТ	Н ДОК.	ПОДПИСЬ	ДАТА				СТАДИЯ	ЛИСТ	ЛИСТОВ
	ГИП	Тремасов							П	2	
	Нач. отдела	Ломакин									
	Выполнил	Яценко									
						Чертёж межевых границ М1:2000 Компоновочная схема М 1:5000 Расчетная таблица земельных участков			ООО"Альфа-Проект" г. Барнаул		