


Компоновочная схема М 1:5000

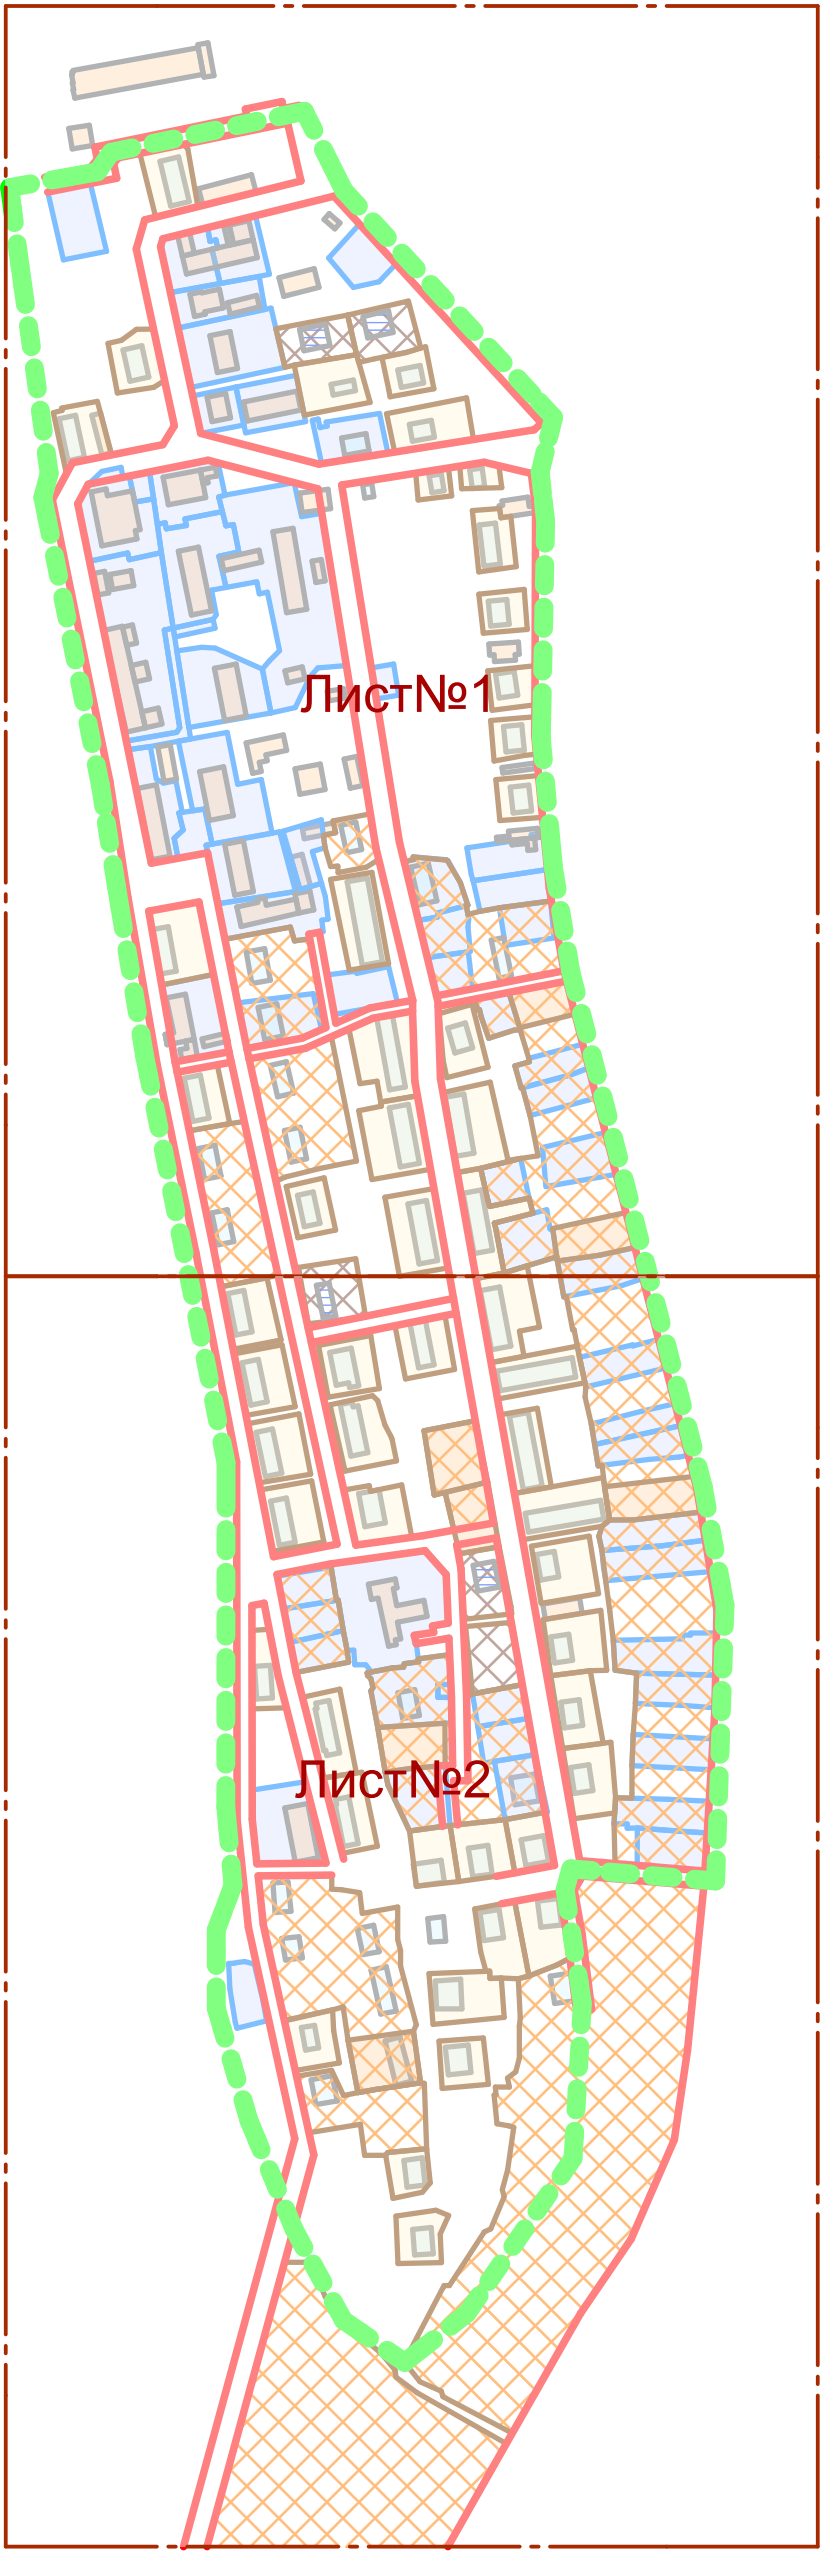

Расчетная таблица земельных участков многоквартирных (многоквартирных) жилых домов кварталов
№ 22.63.050512, 22.63.050515, 22.63.050516, 22.63.050524, 22.63.050525

№ п/п	Наименование объекта	Кадастровый номер	Этажность	Год постройки	Наименование нормативного документа	Удельный показатель земельной доли	Фактическая площадь земельного участка по материалам инвентаризации, м2	Нормативная площадь земельного участка, м2	Предлагаемая (уточненная) площадь земельного участка, м2
1	ул. Водников, 1	-----	2				-----	-----	1293,77
2	ул. Водников, 10	-----	2	1929	1957 г. СН 41-58	2,84	-----	1141,28	1145,44
3	пер. Стартовый, 3	22.63.050512:17	2	1995	1994 г. МГСН-1.01-94	2,59	1431,50	725,91	1633,87
4	пер. Стартовый, 5	-----	2	1991	СНИП 2.07.01-89*	2,59	-----	697,10	593,83
5	пер. Почтовый, 8	22.63.050512:8	2	1990	СНИП 2.07.01-89*	2,59	1437,81	437,17	582,36
6	пер. Почтовый, 9	-----	2	1960	1957 г. СН 41-58	2,84	-----	401,97	404,12
7	пер. Почтовый, 7	-----	2	1966	1957 г. СН 41-58	2,84	-----	397,39	408,84
8	пер. Почтовый, 11	-----	2	1972	1967 г. СНиП 11-К-2-62	2,72	-----	872,27	959,06
9	ул. Кольцова, 2	-----	2	1969	1967 г. СНиП 11-К-2-62	2,72	-----	760,27	839,97
10	ул. Кольцова, 4	-----	2	1967	1967 г. СНиП 11-К-2-62	2,72	-----	748,72	780,16
11	ул. Кольцова, 6	-----	2	1966	1957 г. СН 41-58	2,84	-----	812,37	731,58
12	ул. Кольцова, 8а	-----	2	1967	1967 г. СНиП 11-К-2-62	2,72	-----	773,66	779,35
13	ул. Лермонтова, 6	22.63.050515:12	2	1990	СНИП 2.07.01-89*	2,59	1416,18	2154,20	2326,22
14	ул. Лермонтова, 7	22.63.050525:23	2	1966	1957 г. СН 41-58	2,84	1128,68	832,15	1103,55
15	ул. Лермонтова, 10	22.63.050524:41	2	1978	1975 г. СНиП 11-60-75	2,84	1489,98	1927,61	2860,43
16	ул. Лермонтова, 11	22.63.050525:39	2	1974	1967 г. СНиП 11-К-2-62	2,72	-----	1741,08	1773,63
17	ул. Лермонтова, 12	22.63.050524:42	2	1970	1967 г. СНиП 11-К-2-62	2,72	1308,00	1816,37	2536,51
18	ул. Лермонтова, 13	22.63.050525:22	2	1973	1967 г. СНиП 11-К-2-62	2,72	1419,29	1687,73	1506,78
19	ул. Лермонтова, 14	22.63.050524:43	2	1971	1967 г. СНиП 11-К-2-62	2,72	1393,52	1707,36	3627,20
20	ул. Лермонтова, 15а	22.63.050525:38	2	1972	1967 г. СНиП 11-К-2-62	2,72	1437,43	1744,78	1776,47
21	ул. Лермонтова, 15б	22.63.050525:40	2	1988	ВСН 2-85	1,85	1424,86	1203,36	1815,51
22	ул. Лермонтова, 18	22.63.050524:44	2	1962	1957 г. СН 41-58	2,84	1444,12	1127,05	1204,46
23	ул. Лермонтова, 17а	22.63.050525:41	2	1981	1975 г. СНиП 11-60-75	2,3	1467,05	1717,71	2229,97
24	ул. Лермонтова, 17б	22.63.050525:42	2	1982	1975 г. СНиП 11-60-75	2,3	1436,30	1716,54	2513,02
25	ул. Лермонтова, 17	22.63.050525:30	2	1962	1957 г. СН 41-58	2,84	1486,82	814,30	918,59
26	ул. Лермонтова, 19	22.63.050525:43	2	1962	1957 г. СН 41-58	2,84	1450,37	798,15	1576,31
27	ул. Лермонтова, 21	22.63.050525:28	2	1961	1957 г. СН 41-58	2,84	1298,16	813,82	1407,96
28	ул. Лермонтова, 23	22.63.050525:44	2	1961	1957 г. СН 41-58	2,84	1415,34	808,27	1486,61
29	ул. Лермонтова, 32	22.63.050524:50	2	1960	1957 г. СН 41-58	2,84	1016,58	996,12	1009,95
30	ул. Лермонтова, 34	22.63.050524:25	2	1960	1957 г. СН 41-58	2,84	1367,20	797,18	1383,32
31	ул. Лермонтова, 38	22.63.050524:51	2	1966	1957 г. СН 41-58	2,84	1403,91	780,30	797,47
32	ул. Лермонтова, 36	-----	2	1963	1957 г. СН 41-58	2,84	-----	836,73	867,67
33	ул. Водников, 16	22.63.050515:11	2	1932	1957 г. СН 41-58	2,84	1791,72	1274,87	1493,53
34	ул. Водников, 20	22.63.050524:36	2	1928	1957 г. СН 41-58	2,84	1368,81	1161,77	1449,99
35	ул. Водников, 52	-----	2	1970	1967 г. СНиП 11-К-2-62	2,72	-----	742,02	749,46
36	ул. Водников, 26	22.63.050524:18	2	1928	1957 г. СН 41-58	2,84	1431,83	1095,70	1642,60
37	ул. Водников, 27	-----	2	1932	1957 г. СН 41-58	2,84	-----	1310,07	1223,19
38	ул. Водников, 28	22.63.050524:38	2	1928	1957 г. СН 41-58	2,84	1447,59	1068,22	1652,40
39	ул. Водников, 29	-----	2	1932	1957 г. СН 41-58	2,84	-----	1352,51	1498,08
40	ул. Водников, 30	22.63.050524:16	2	1929	1957 г. СН 41-58	2,84	1460,39	1231,46	1694,22
41	ул. Водников, 4	-----	1	1926	1957 г. СН 41-58	2,84	-----	548,82	868,56
42	ул. Водников, 32	22.63.050524:19	2	1929	1957 г. СН 41-58	2,84	1476,46	1215,79	1752,85
43	ул. Водников, 36	22.63.050524:39	2	1949	1957 г. СН 41-58	2,84	1479,98	1272,21	1701,13
44	ул. Водников, 38	22.63.050524:40	2	1940	1957 г. СН 41-58	2,84	1415,39	1345,28	1663,37
45	ул. Водников, 39	22.63.050524:22	2	1966	1957 г. СН 41-58	2,84	1024,25	802,25	1024,25
46	ул. Якорная, 4	22.63.050524:33	2	1963	1957 г. СН 41-58	2,84	1461,47	866,15	1065,30
47	ул. Якорная, 16	22.63.050524:52	2	1958	1957 г. СН 41-58	2,84	1097,98	790,43	1114,53
48	ул. Водников, 43	22.63.050524:30	2	1953	1957 г. СН 41-58	2,84	1496,03	954,64	1024,27
49	ул. Водников, 45	-----	2	1958	1957 г. СН 41-58	2,84	-----	929,32	993,54
50	ул. Водников, 50	-----	2	1968	1967 г. СНиП 11-К-2-62	2,72	-----	757,03	1036,82

Примечание:

Линия отступа от красных линий в целях определения места допустимого размещения зданий, строений, сооружений совпадает с красной линией

Условные обозначения:

Границы земельных участков не подлежащих межеванию

Границы застроенных земельных участков требующих уточнения при межевании

Границы территории индивидуальной жилой застройки

Границы формируемых земельных участков, планируемых для предоставления физическим и юридическим лицам для строительства

Сносимые и подлежащие сносу жилые дома

Предлагаемая красная линия

Граница территории разработки проекта межевания

22.63.050512:2

Кадастровый номер земельного участка

							МК-1/11-22.63.050512-ПМ				
							Проект межевания застроенной территории в границах кадастровых кварталов 22.63.050512, 22.63.050515, 22.63.050516, 22.63.050524, 22.63.050525, группы жилых домов в границах улиц Якорная, Водников, Лермонтова, Кольцова, переулка Почтовый и переулка Стартовый (мкр. Залон)				
ИЗМ.	КОП.	УЧ.	ЛИСТ	Н.ДОК.	ПОДПИСЬ	ДАТА					
	ГИП		Тремасов						СТАДИЯ	ЛИСТ	ЛИСТОВ
	Нач. отдела		Ломакин						П	2	
	Выполнил		Яценко								
							Чертёж межевых границ М1:2000				
							Компоновочная схема М 1:5000				
							Расчетная таблица земельных участков				
							ООО "Альфа-Проект" г. Барнаул				