


Расчетная таблица земельных участков кварталов №22:61:042103, 22:61:042105, 22:61:042106, 22:61:042109

№ п/п	Наименование объекта	Кадастровый номер	Этажность	Год постройки	Наименование нормативного документа	Удельный показатель земельной доли	Фактическая площадь земельного участка по материалам инвентаризации, м²	Нормативная площадь земельного участка, м²	Предлагаемая (уточненная) площадь земельного участка, м²
1	ул. Давяжинского, 1	22:61:042103:48	4	1961	СН 41-58	1,57		1991,80	2382,07
2	ул. Давяжинского, 3		4	1960	СН 41-58	1,57		2306,52	2832,94
3	ул. Давяжинского, 5		4	1960	СН 41-58	1,57		3196,31	3213,33
4	ул. Давяжинского, 7		4	1960	СН 41-58	1,57		2534,74	2614,41
5	ул. Давяжинского, 11		4	1960	СН 41-58	1,57		2872,26	3002,24
6	ул. Давяжинского, 13		4	1960	СН 41-58	1,57		2428,36	3073,43
7	ул. Давяжинского, 15	22:61:042103:49	4	1961	СН 41-58	1,57	2230,98	2640,31	2641,45
8	ул. Давяжинского, 19	22:61:042105:40	4	1963	СН 41-58	1,57	3120,78	2691,23	3440,94
9	ул. Давяжинского, 21		4	1963	СН 41-58	1,57		2679,23	3618,09
10	ул. Давяжинского, 23		4	1963	СН 41-58	1,57		2685,50	3388,62
11	ул. Давяжинского, 25		4	1962	СН 41-58	1,57		3200,45	3557,79
12	ул. Давяжинского, 25а		4	1963	СН 41-58	1,57		2686,30	3644,04
13	ул. Давяжинского, 27		4	1975	СНМП 11-60-75	1,59		2425,01	3923,24
14	ул. Давяжинского, 29	22:61:042105:41	4	1963	СН 41-58	1,57	2935,19	2684,03	3543,84
15	ул. Давяжинского, 31	22:61:042105:42	4	1964	СН 41-58	1,57	2558,13	2720,03	2810,74
16	ул. Давяжинского, 33		4	1963	СН 41-58	1,57		2677,37	3662,84
17	ул. Давяжинского, 35		4	1975	СНМП 11-60-75	1,59		3429,68	4485,29
18	ул. Давяжинского, 37		4	1963	СН 41-58	1,57		3246,30	3686,30
19	ул. Герцена, 2		4	1960	СН 41-58	1,57		2592,46	2889,73
20	ул. Герцена, 4	22:61:042103:46	4	1961	СН 41-58	1,57	2173,01	2629,78	2844,19
21	ул. Герцена, 6		4	1961	СН 41-58	1,57		3358,27	3372,74
22	ул. Герцена, 8		4	1962	СН 41-58	1,57		2664,04	2755,55
23	ул. Герцена, 8а	22:61:042103:47	4	1962	СН 41-58	1,57	2492,39	2653,37	3292,82
24	ул. Герцена, 10	22:61:042103:52	4	1962	СН 41-58	1,57	1904,31	2674,97	2682,60
25	ул. Мусорского, 4	22:61:042106:15	5	1969	СНМП 11-К-2-62	1,52	3452,68	5681,33	5381,91
26	ул. Мусорского, 8	22:61:042106:16	5	1970	СНМП 11-К-2-62	1,52	2149,00	3501,95	3200,86
27	ул. Мусорского, 10	22:61:042106:17	5	1971	СНМП 11-К-2-62	1,52	3404,70	3412,00	2702,15
28	ул. Мусорского, 14		5	1971	СНМП 11-К-2-62	1,52		3512,15	2973,84
29	ул. Мусорского, 16		5	1971	СНМП 11-К-2-62	1,52		3489,43	3586,38
30	ул. Мусорского, 18		5	1972	СНМП 11-К-2-62	1,52		3431,62	3492,38
31	ул. Мусорского, 20		5	1971	СНМП 11-К-2-62	1,52		5736,70	5317,05
32	ул. Мусорского, 24	22:61:042106:10	9	1977	СНМП 11-60-75	0,98	8475,23	7717,58	7276,73
33	ул. Мусорского, 28	22:61:042109:11	5	1976	СНМП 11-60-75	1,36	6407,45	6822,65	6869,84
34	ул. Мусорского, 30		5	1973	СНМП 11-К-2-62	1,52		7365,13	6274,30
35	ул. Белинского, 3		4	1963	СН 41-58	1,57		2627,78	2974,20
36	ул. Белинского, 5		5	1965	СН 41-58	1,34		4014,16	3370,91
37	ул. Белинского, 9		5	1965	СН 41-58	1,34		2749,57	3596,45
38	ул. Белинского, 11		5	1967	СНМП 11-К-2-62	1,52		3172,34	2338,93
39	ул. Белинского, 15		5	1972	СНМП 11-К-2-62	1,52		5655,39	5677,73
40	ул. Белинского, 17		5	1973	СНМП 11-К-2-62	1,52		7305,77	7876,02
41	ул. Чайковского, 4		4	1962	СН 41-58	1,57		2658,84	2718,65
42	ул. Чайковского, 5		5	1968	СНМП 11-К-2-62	1,52		4537,11	4844,59
43	ул. Чайковского, 5а		5	1969	СНМП 11-К-2-62	1,52		5680,30	5039,41
44	ул. Чайковского, 6		4	1962	СН 41-58	1,57		2648,84	3231,98
45	ул. Чайковского, 7	22:61:042106:81	5	1967	СНМП 11-К-2-62	1,52	3897,40	4588,48	3985,10
46	ул. Чайковского, 7а		5	1970	СНМП 11-К-2-62	1,52		3488,40	2951,84
47	ул. Чайковского, 8		5	1968	СНМП 11-К-2-62	1,52		4548,21	4153,31
48	ул. Чайковского, 10		4	1962	СН 41-58	1,57		2691,10	2605,68
49	ул. Чайковского, 11		5	1968	СНМП 11-К-2-62	1,52		5646,36	5701,45
50	ул. Чайковского, 12	22:61:042103:51	4	1962	СН 41-58	1,57	2159,77	2668,97	2928,90
51	ул. Чайковского, 13	22:61:042106:10	5	1968	СНМП 11-К-2-62	1,52	1427,56	3496,66	3698,34
52	ул. Чайковского, 15		5	1970	СНМП 11-К-2-62	1,52		3655,40	3531,08
53	ул. Чайковского, 16		5	1968	СНМП 11-К-2-62	1,52		2599,20	2625,43
54	ул. Чайковского, 17		5	1971	СНМП 11-К-2-62	1,52		3501,63	3419,85
55	ул. Чайковского, 18		5	1966	СН 41-58	1,34		3937,36	3938,46
56	ул. Чайковского, 19	22:61:042106:19	5	1975	СНМП 11-60-75	1,36	3476,74	3116,23	3106,54
57	ул. Чайковского, 20		4	1965	СН 41-58	1,57		2701,23	2582,13
58	ул. Чайковского, 24		5	1967	СНМП 11-К-2-62	1,52		4392,57	4396,63
59	ул. Чайковского, 24а		4	1963	СН 41-58	1,57		2656,84	2663,66
60	ул. Чайковского, 25	22:61:042109:12	5	1974	СНМП 11-К-2-62	1,52	4677,48	7287,57	5336,78
61	ул. Чайковского, 27	22:61:042109:13	5	1975	СНМП 11-60-75	1,36	4431,92	5073,02	4218,60
62	ул. Чайковского, 29		5	1975	СНМП 11-60-75	1,36		3117,97	4053,50
63	ул. Чайковского, 33		5	1976	СНМП 11-60-75	1,36		3135,29	4347,09
64	ул. Куйбышева, 1		4	1961	СН 41-58	1,57		1990,06	2503,23
65	ул. Куйбышева, 2		4	1964	СН 41-58	1,57		2715,23	3248,30
66	ул. Куйбышева, 4		4	1964	СН 41-58	1,57		2713,09	3140,25
67	ул. Куйбышева, 5		4	1961	СН 41-58	1,57		2672,57	2717,71
68	ул. Куйбышева, 6а		5	1967	СНМП 11-К-2-62	1,52		4536,98	4854,14
69	ул. Куйбышева, 8		5	1963	СН 41-58	1,34		3430,05	3403,18
70	ул. Куйбышева, 9		4	1962	СН 41-58	1,57		2280,66	2818,17
71	ул. Куйбышева, 11		4	1962	СН 41-58	1,57		3255,10	3252,23
72	ул. Куйбышева, 13		4	1963	СН 41-58	1,57		2387,97	2208,22

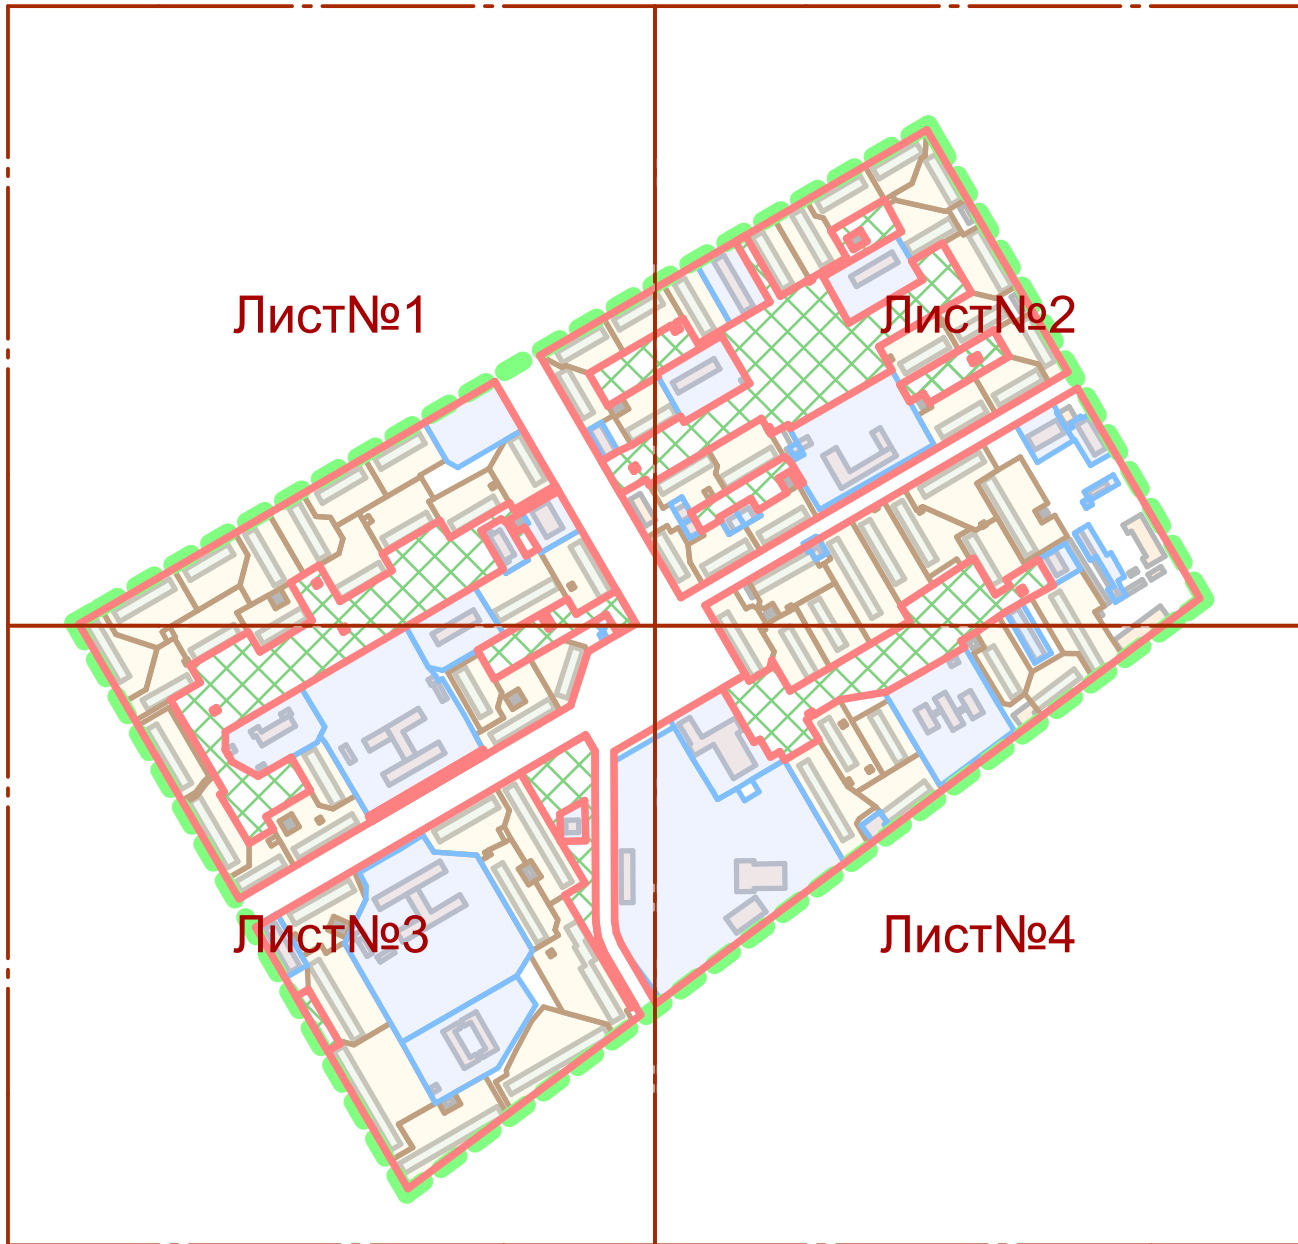

						МК-1/11-22:61:042103-ПМ		
						Проект межевания застроенной территории в границах кадастровых кварталов 22:61:042103, 22:61:042105, 22:61:042106, 22:61:042109, ограниченных проспектом Давыдовским, ул. Герцена, ул. Мусорского и ул. Белинского, в г. Барнауле (р. п. Южный)		
ИЗМ.	КОЛУЧ	ЛИСТ	Н. ДОК.	ПОДПИСЬ	ДАТА	СТАДИЯ	ЛИСТ	ЛИСТ
ГИПТ Тремасов								
Нач. отдела Ломакин								
Выполнил Кузнецов								
Чертёж межевых границ М1:2000						ООО "Альфа-Проект"		
Компоновочная схема М 1:5000						г. Барнаул		
Расчетная таблица земельных участков								