


Компоновочная схема М 1:5000

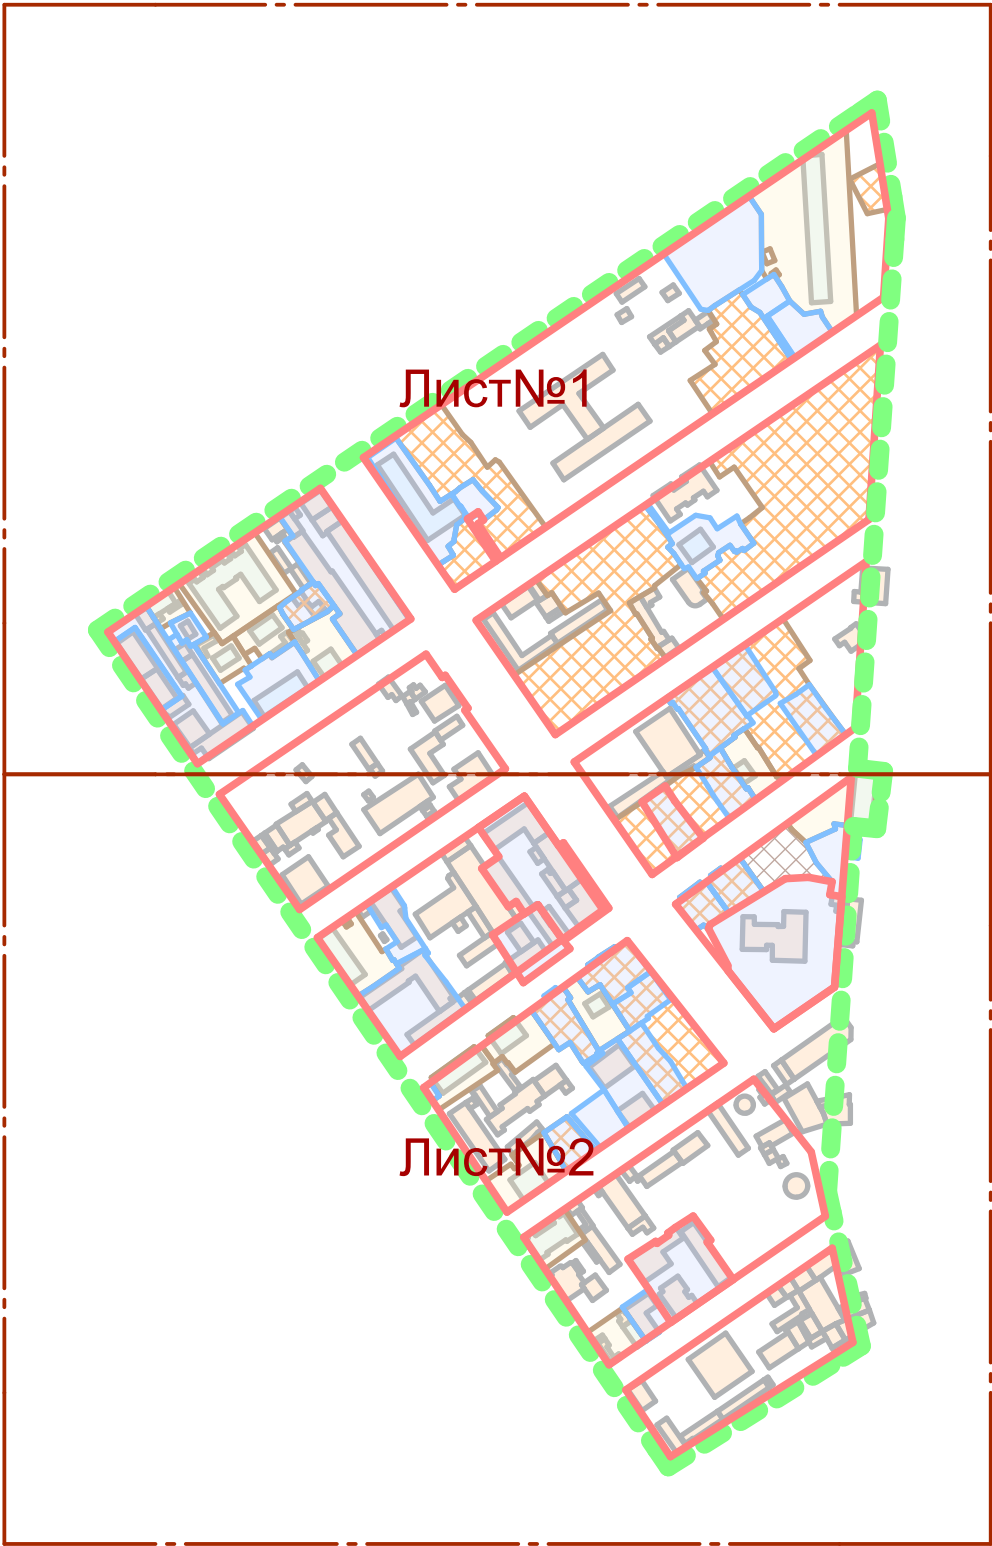

Расчетная таблица земельных участков кварталов №22:63:050140, 22:63:050146, 22:63:050153, 22:63:050151, 22:63:050158, 22:63:050149, 22:63:050145, 22:63:050157, 22:63:050155, 22:63:050162

№ п/п	Наименование объекта	Кадастровый номер	Этажность	Год постройки	Наименование нормативного документа	Удельный показатель земельной доли	Фактическая площадь земельного участка по материалам инвентаризации, м2	Нормативная площадь земельного участка, м2	Предлагаемая (уточненная) площадь земельного участка, м2
1	ул. Мало-Тобольская, 8		2	1918	СН 41-58	2,84		343,13	742,76
2	ул. Льва Толстого, 5		3	1958	СН 41-58	2		1623,06	828,26
3	ул. Льва Толстого, 14	22:63:050157:18	2	1953	СН 41-58	2,84		1210,97	1305,68
4	ул. Ползунова, 1		2	1955	СН 41-58	2,84		1332,01	1414,17
5	ул. Ползунова, 8		2	1957	СН 41-58	2,84		368,21	886,26
6	ул. Ползунова, 11	22:63:050157:13	2	1910	СН 41-58	2,84		483,47	1018,59
7	ул. Ползунова, 17	22:63:050157:16	2	1958	СН 41-58	2,84		991,54	1050,57
8	ул. Ползунова, 19	22:63:050157:17	3	1963	СН 41-58	2		1497,40	906,86
9	ул. Максима Горького, 22		2	1958	СН 41-58	2,84		1445,83	1607,49
10	ул. Гоголя, 30		2	1940	СН 41-58	2,84		693,98	1115,85
11	ул. Гоголя, 32а		2	1961	СН 41-58	2,84		577,27	677,25
12	ул. Гоголя, 32в	22:63:050146:14					869,20		798,66
13	ул. Короленко, 3	22:63:050140:18	5	1970	СНиП 11-К.2-62	1,52		5860,72	7517,07
14	ул. Короленко, 45	22:63:050146:4	9	2008	СНиП 2.07.01-89*	0,92	3375,45	2743,26	2900,69
15	ул. Короленко, 49	22:63:050146:3					390,49		416,16

							МК-1/11-22:63:050140-ПМ		
							Проект межевания застроенной территории в границах кадастровых кварталов 22:63:050140, 22:63:050146, 22:63:050153, 22:63:050151, 22:63:050158, 22:63:050149, 22:63:050145, 22:63:050157, 22:63:050155, 22:63:050162, ограниченных ул. Короленко, ул. Максима Горького, ул. Луговая и ул. Промышленная, в г. Барнауле (кв. 51, 52, 39, 40, 18, 19, 12, 13, 8, 5)		
ИЗМ.	КОЛ.УЧ	ЛИСТ	Н.ДОК.	ПОДПИСЬ	ДАТА		СТАДИЯ	ЛИСТ	ЛИСТОВ
ГИП	Тремасов						П	2	4
Нач. отдела	Ломакин								
Выполнил	Кузнецов								
							Чертёж межевых границ М1:2000 Компоновочная схема М 1:5000 Расчетная таблица земельных участков		
							ООО "Альфа-Проект" г. Барнаул		