


Чертеж межевых границ

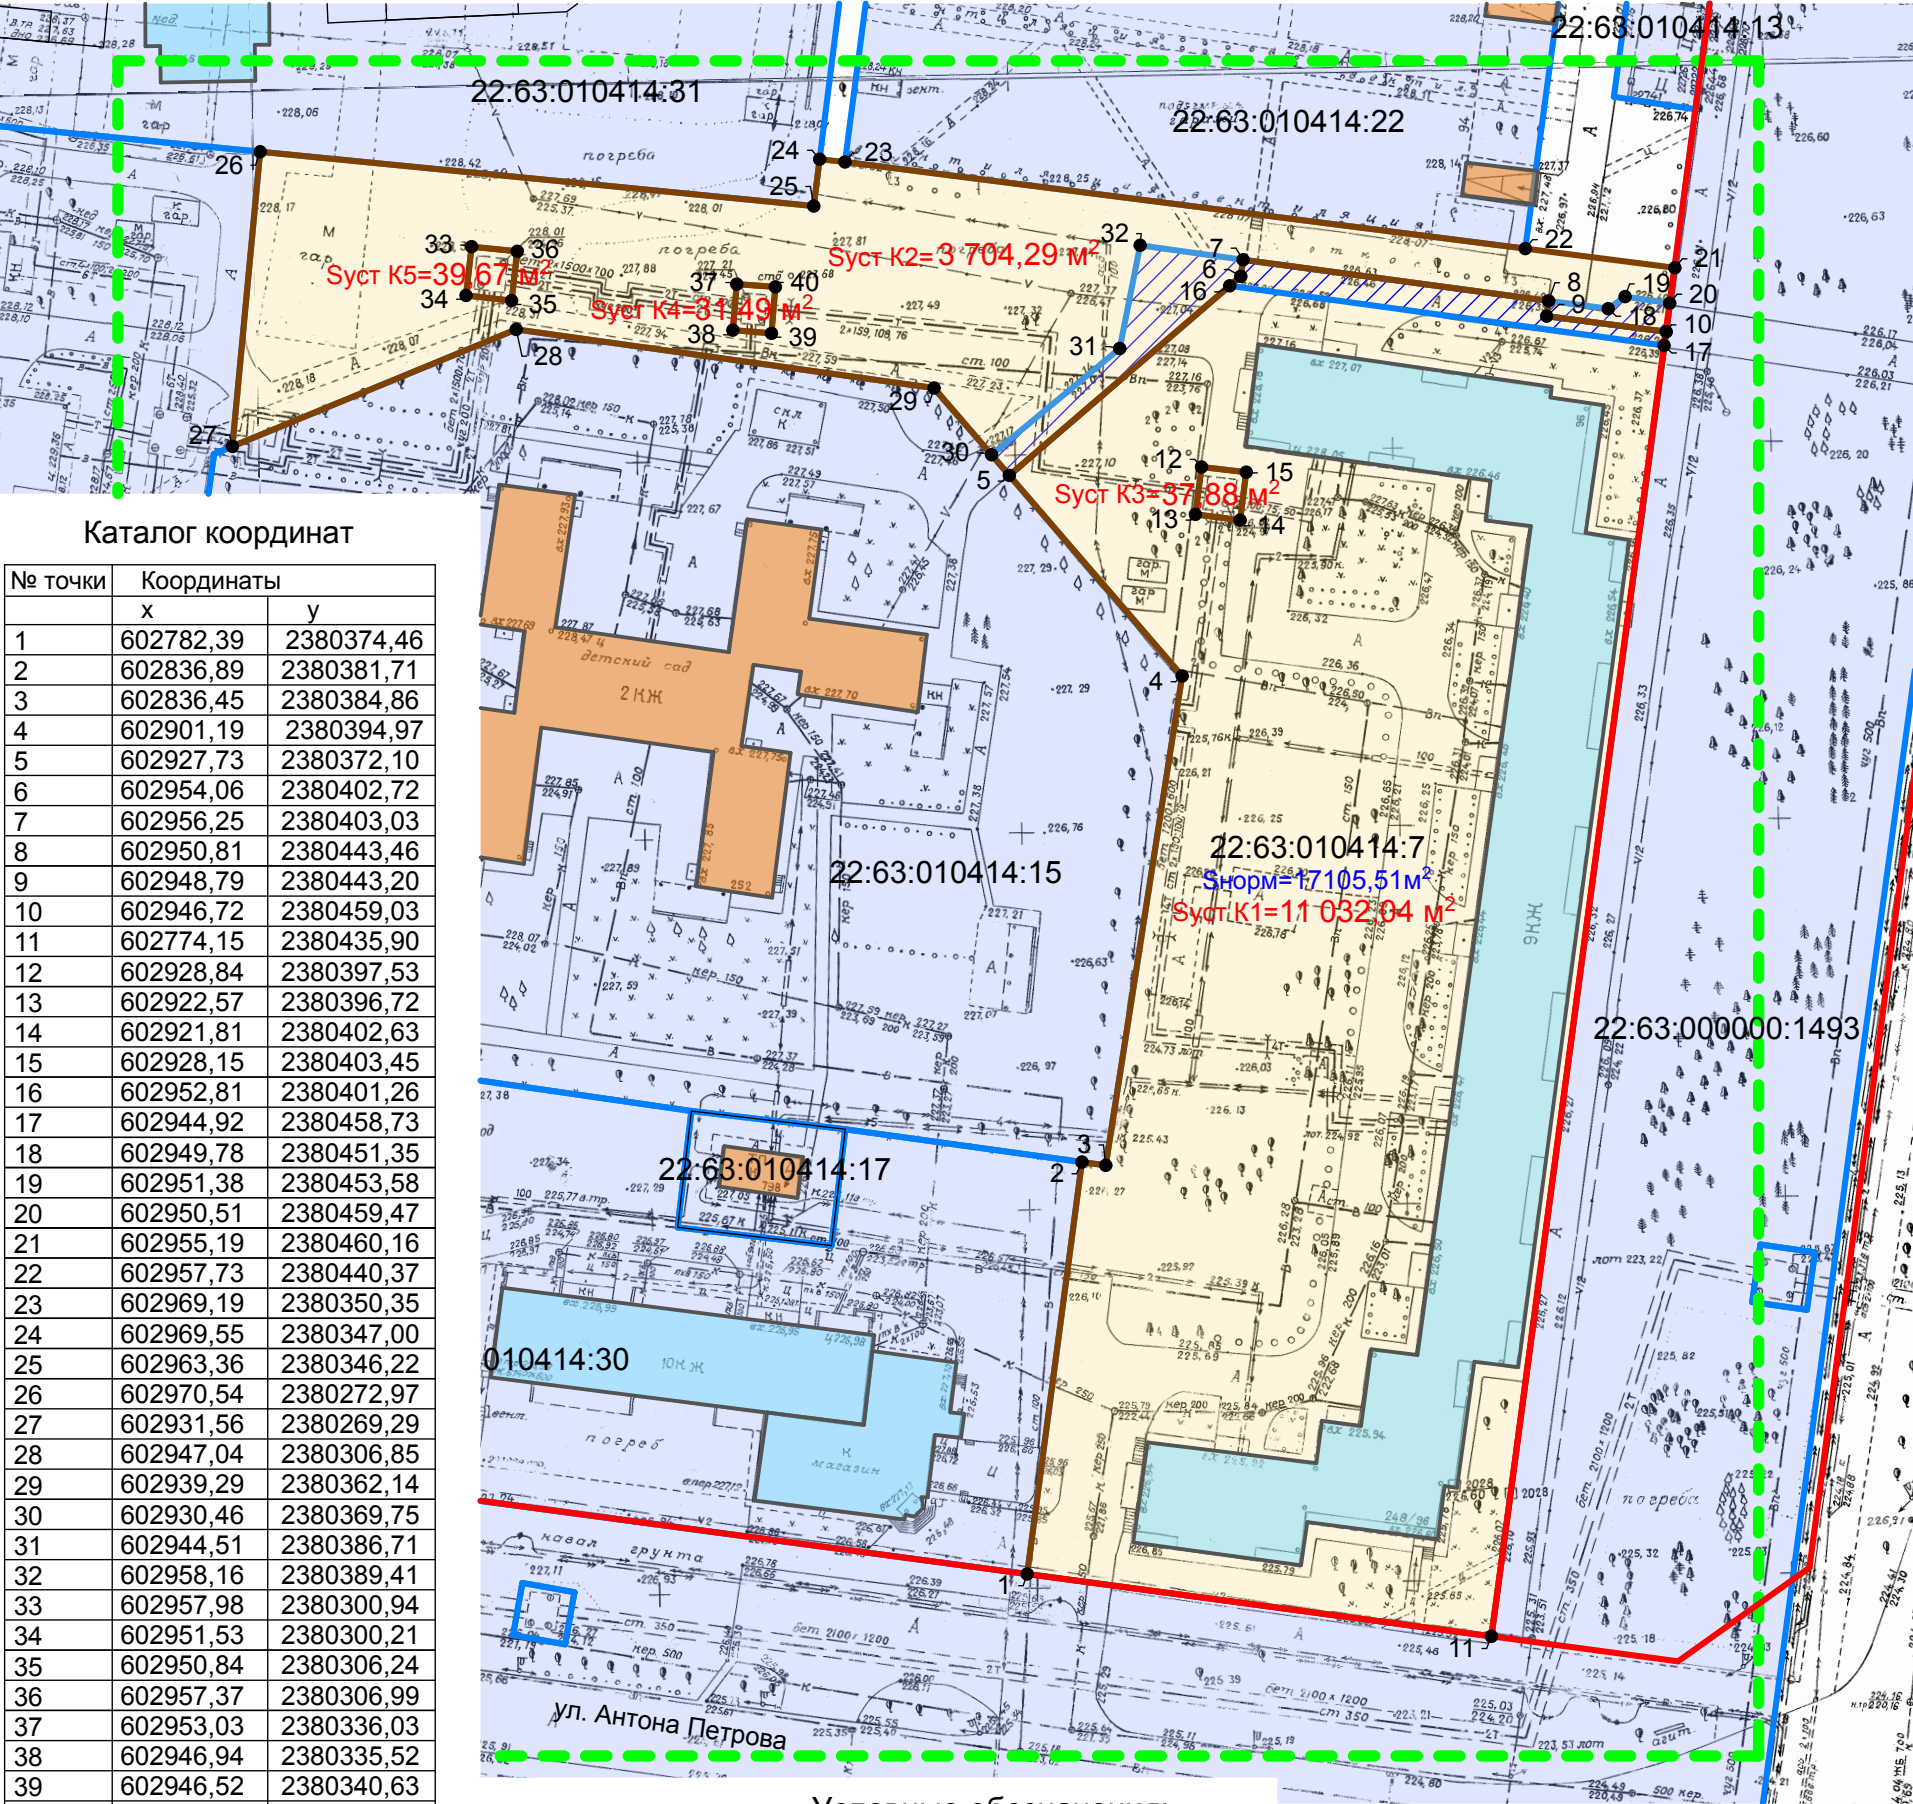

Каталог координат

№ точки	Координаты	
	х	у
1	602782,39	2380374,46
2	602836,89	2380381,71
3	602836,45	2380384,86
4	602901,19	2380394,97
5	602927,73	2380372,10
6	602954,06	2380402,72
7	602956,25	2380403,03
8	602950,81	2380443,46
9	602948,79	2380443,20
10	602946,72	2380459,03
11	602774,15	2380435,90
12	602928,84	2380397,53
13	602922,57	2380396,72
14	602921,81	2380402,63
15	602928,15	2380403,45
16	602952,81	2380401,26
17	602944,92	2380458,73
18	602949,78	2380451,35
19	602951,38	2380453,58
20	602950,51	2380459,47
21	602955,19	2380460,16
22	602957,73	2380440,37
23	602969,19	2380350,35
24	602969,55	2380347,00
25	602963,36	2380346,22
26	602970,54	2380272,97
27	602931,56	2380269,29
28	602947,04	2380306,85
29	602939,29	2380362,14
30	602930,46	2380369,75
31	602944,51	2380386,71
32	602958,16	2380389,41
33	602957,98	2380300,94
34	602951,53	2380300,21
35	602950,84	2380306,24
36	602957,37	2380306,99
37	602953,03	2380336,03
38	602946,94	2380335,52
39	602946,52	2380340,63
40	602952,67	2380341,14

Условные обозначения:

Границы изменяемых земельных участков

Границы зон действия публичных сервитутов

Граница территории разработки проекта межевания

Границы существующих земельных участков

Красная линия

22:63:020426:24

Кадастровый номер земельного участка

Общие данные

1. Проект межевания застроенной территории городского округа - города Барнаула Алтайского края в границах кадастрового квартала 22:63:010414, ограниченного ул. Шукшина, ул. Георгия Исакова, ул. Попова, ул. Антона Петрова (внесение изменений) выполнен по обращению жителей многоквартирного жилого дома по ул. Попова,96, в соответствии с Градостроительным и Земельным кодексами Российской Федерации.
2. Исходными данными для разработки настоящего проекта послужили следующие материалы:

- проект межевания застроенной территории городского округа - города Барнаула Алтайского края в границах кадастрового квартала 22:63:010414, ограниченного ул. Шукшина, ул. Георгия Исакова, ул. Попова, ул. Антона Петрова, утвержденный постановлением администрации города Барнаула от 17.11.2009 №5137;

- топооснова М 1:500, предоставленная заказчиком;

- сведения филиала ФГБУ "ФКП Росреестра" по Алтайскому краю актуальные на май 2017 года;

- сведения, предоставленные комитетом по строительству, архитектуре и развитию города — администрации г. Барнаула.
3. Цель разработки проекта:

- раздел земельного участка многоквартирного жилого дома по ул.Попова,96 (кадастровый номер 22:63:010414:7).

Расчет нормативной площади изменяемого земельного участка

Проектом межевания застроенной территории городского округа - города Барнаула Алтайского края в границах кадастрового квартала 22:63:010414, ограниченного ул. Шукшина, ул. Георгия Исакова, ул. Попова, ул. Антона Петрова, утвержденным постановлением администрации города Барнаула от 17.11.2009 №5137, определена нормативная площадь земельного участка многоквартирного жилого дома по ул. Попова,96 - 17105,51 м²

Перечень земельных участков, образуемых и изменяемых при межевании

№ з/у	Адрес	Нормативная площадь земельного участка, м²	Проектная площадь земельного участка, м²	Способ образования земельного участка	Вид разрешенного использования по классификатору, код
1	ул.Попова,96, г. Барнаул. Контур 1	17105,51	11032,04	раздел	2,6
2	Контур 2		3704,29		2,6
3	Контур 3		37,88		2,6
4	Контур 4		31,49		2,6
5	Контур 5		39,67		2,6

Примечание: Линия отступа от красных линий в целях определения места допустимого размещения зданий, строений, сооружений совпадает с красной линией

						29/08-22:63:010414-ПМИ 05.2017			
						Проект межевания застроенной территории городского округа - города Барнаула Алтайского края в границах кадастрового квартала 22:63:010414, ограниченного ул. Шукшина, ул. Георгия Исакова, ул. Попова, ул. Антона Петрова (внесение изменений)			
ИЗМ.	КОЛ.УЧ	ЛИСТ	Н ДОК.	ПОДПИСЬ	ДАТА	Основная часть	СТАДИЯ	ЛИСТ	ЛИСТОВ
Разработал	Ломакин						П	2	2
Выполнил	Ломакин								
						Общие данные. Чертёж межевых границ М1:1000 Каталог координат	ООО "Альфа-Проект" г. Барнаул		