


Чертеж межевых границ М1:500

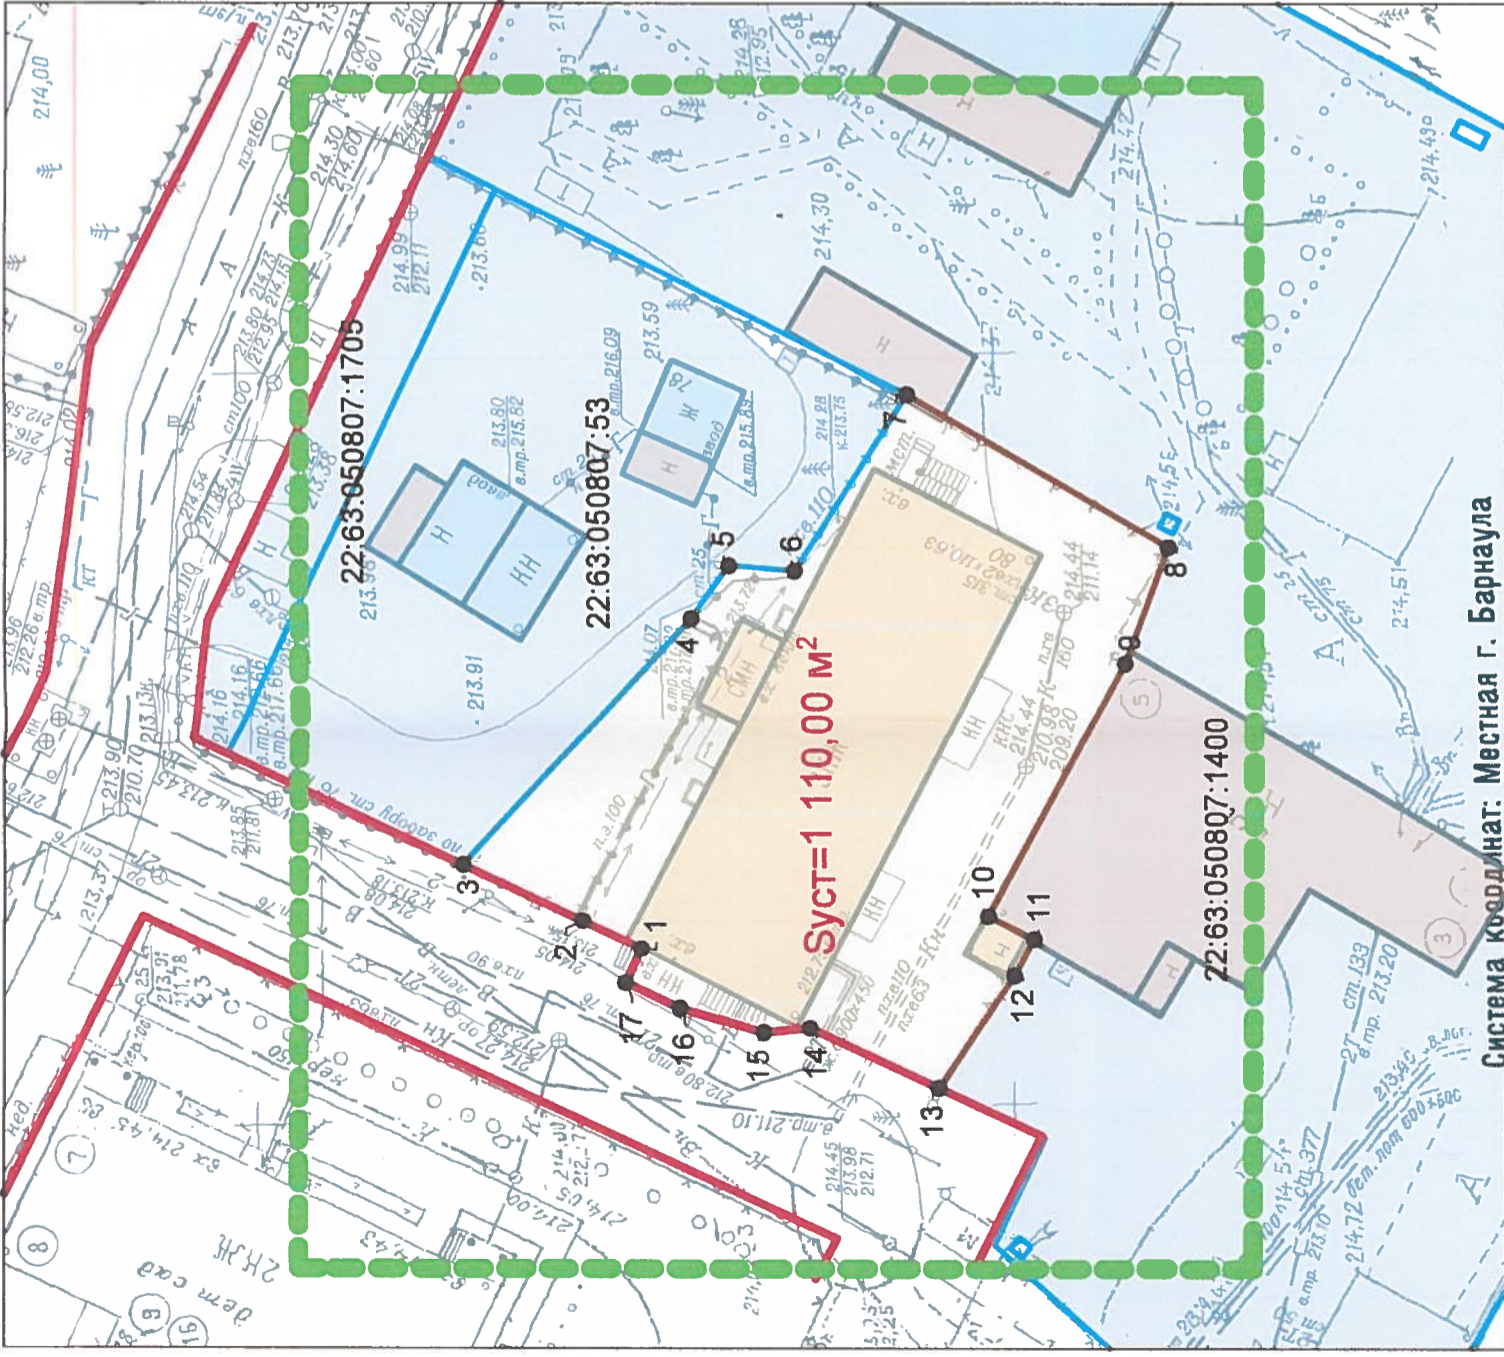

Каталог координат границ
земельного участка

№ точки	Координаты	
	X	Y
1	595025,35	2386105,36
2	595029,23	2386107,22
3	595037,15	2386110,95
4	595022,10	2386127,37
5	595019,60	2386130,89
6	595015,25	2386130,53
7	595007,84	2386142,26
8	594990,58	2386132,13
9	594993,45	2386124,39
10	595002,45	2386107,54
11	594999,40	2386106,02
12	595000,68	2386103,61
13	595005,67	2386096,12
14	595014,19	2386100,09
15	595017,27	2386099,79
16	595022,80	2386101,38
17	595026,41	2386103,09

Примечание:

1. Проектом предлагается размер земельного участка площадью - 1110,0 м². Размер земельного участка соответствует нормам градостроительного проектирования Алтайского края и устанавливается в соответствии с заданием на проектирование, дополнительное образование будет осуществляться исключительно в помещениях.
2. Площадь земельного участка указана примерно. Уточнение площадей участков выполняется при проведении межевых и кадастровых работ.

Условные обозначения:

-  Граница территории разработки проекта межевания
-  Красная линия
-  Границы застроенных земельных участков не подлежащих межеванию
-  Границы застроенных земельных участков образуемых при межевании
-  22:63:050807:53
- Кадастровый номер земельного участка

Проект межевания земельного участка по адресу: Змеиногорский тракт, 80 в г. Барнауле		Д.7-ПМ 04.2016	
ИЗМ.	КОП.УЧ	ЛИСТ	СТАДИЯ
		ПОДПИСЬ	ЛИСТ
		ПОДПИСЬ	ЛИСТОВ
		ПОДПИСЬ	ЛИСТОВ
Нач. отдела	Выполнил	Дата	
Ломакин	Яценко		
Чертеж межевых границ М1:500. Каталог координат.		ООО "Альфа-Проект" г. Барнаул	