
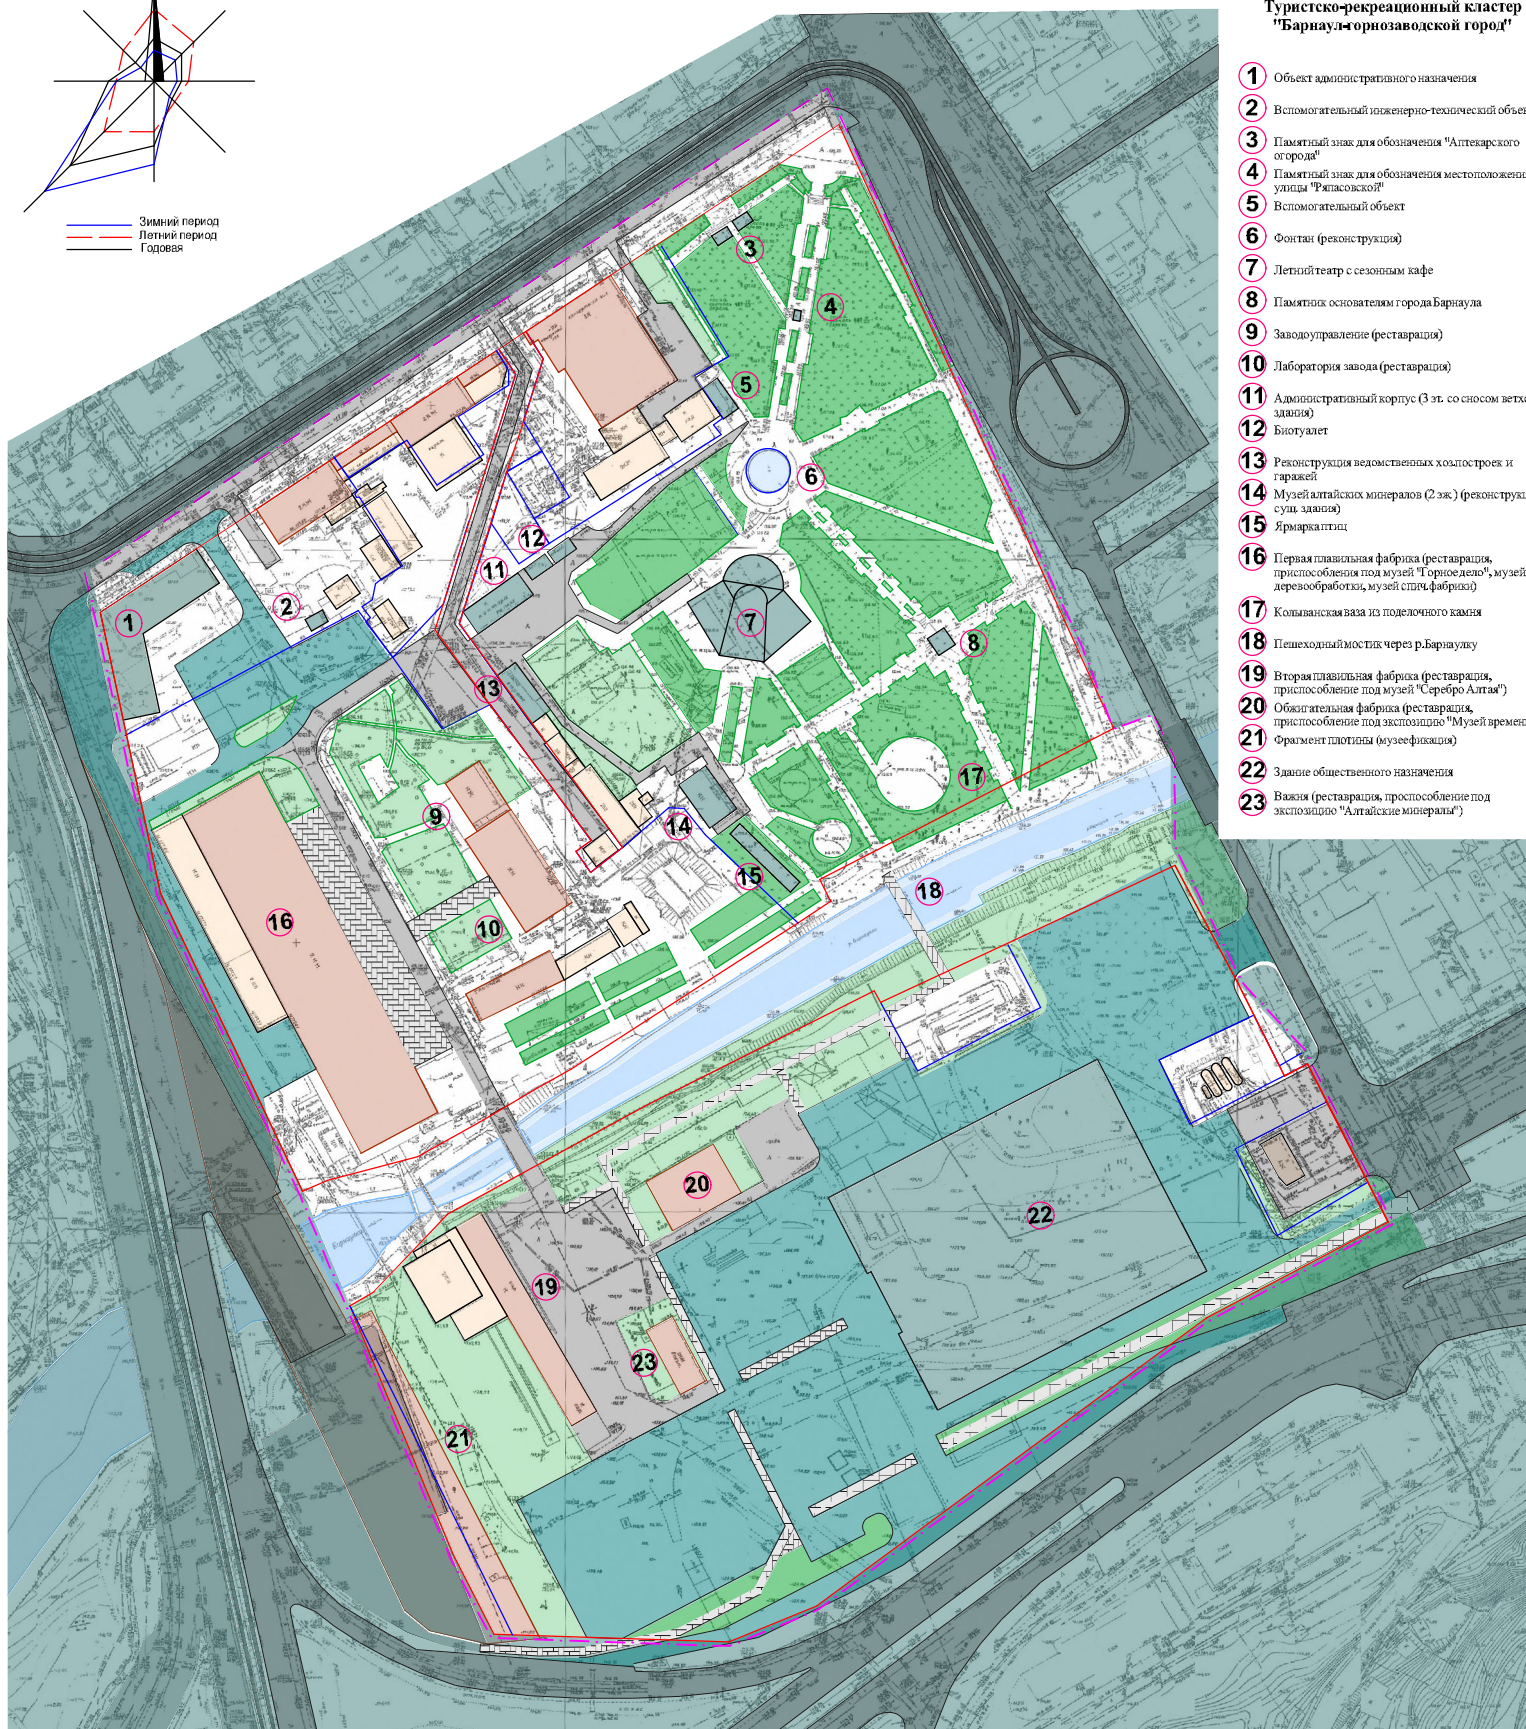


БАРНАУЛ ПРОЕКТ ПЛАНИРОВКИ

Туристско-рекреационный кластер "Барнаул-горнозаводской город"

Схема эскиза застройки

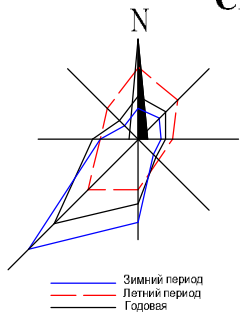

Туристско-рекреационный кластер "Барнаул-горнозаводской город"

- 1 Объект административного назначения
- 2 Вспомогательный инженерно-технический объект
- 3 Памятный знак для обозначения "Алтекарского огорода"
- 4 Памятный знак для обозначения местоположения улицы "Рапатовской"
- 5 Вспомогательный объект
- 6 Фонтан (реконструкция)
- 7 Летний театр с сезонным кафе
- 8 Памятник основателям города Барнаула
- 9 Заводоуправление (реставрация)
- 10 Лаборатория завода (реставрация)
- 11 Административный корпус (3 эт. со сплосом ветского здания)
- 12 Биотуалет
- 13 Реконструкция ведомственных холостроев и гаражей
- 14 Музей алтайских минералов (2 этаж) (реконструкция султ. здания)
- 15 Ярмаркаплитц
- 16 Первая плавленая фабрика (реставрация, приспособление под музей "Серебро Алтай", музей деревообработки, музей спич. фабрики)
- 17 Копытская ваза из поделочного камня
- 18 Пешеходный мостик через р. Барнаулку
- 19 Вторая плавленая фабрика (реставрация, приспособление под музей "Серебро Алтай")
- 20 Общественная фабрика (реставрация, приспособление под экспозицию "Музей времени")
- 21 Фрагмент плотины (музеефикация)
- 22 Заване общественного назначения
- 23 Вахля (реставрация, приспособление под экспозицию "Алтайские минералы")

УСЛОВНЫЕ ОБОЗНАЧЕНИЯ

- | | | |
|--|----------------------------------|---|
| Граница проектирования | Существующие здания и сооружения | Существующая улично-дорожная сеть |
| Границы земельных участков | Объекты культурного наследия | Проектируемая улично-дорожная сеть |
| Красные линии | Основные пешеходные связи | Проектируемые зеленые насаждения общего пользования |
| Проектируемые объекты капитального строительства | Водные объекты | Существующие зеленые насаждения общего пользования |

						172016 - III			
						Внесено в проект планировки территории «Туристско-рекреационный кластер «Барнаул-горнозаводской город»			
Имя	Кол.	Период	Лист	Модифи.	Дата	Проект планировки	Страница	Лист	Листов
Г.И.П.	Команда						II	1	
Администратор	Бухгалтер								
Инженер	Березина					Схема эскиза застройки			