


Каталог координат земельного участка

Обозначение характерных точек границ	Коор. динаты, м	
	X	Y
Н1	601382,78	2387060,28
Н2	601389,49	2387070,82
Н3	601382,88	2387075,1
1	601376,59	2387065,38
Н4	601376,1	2387064,6

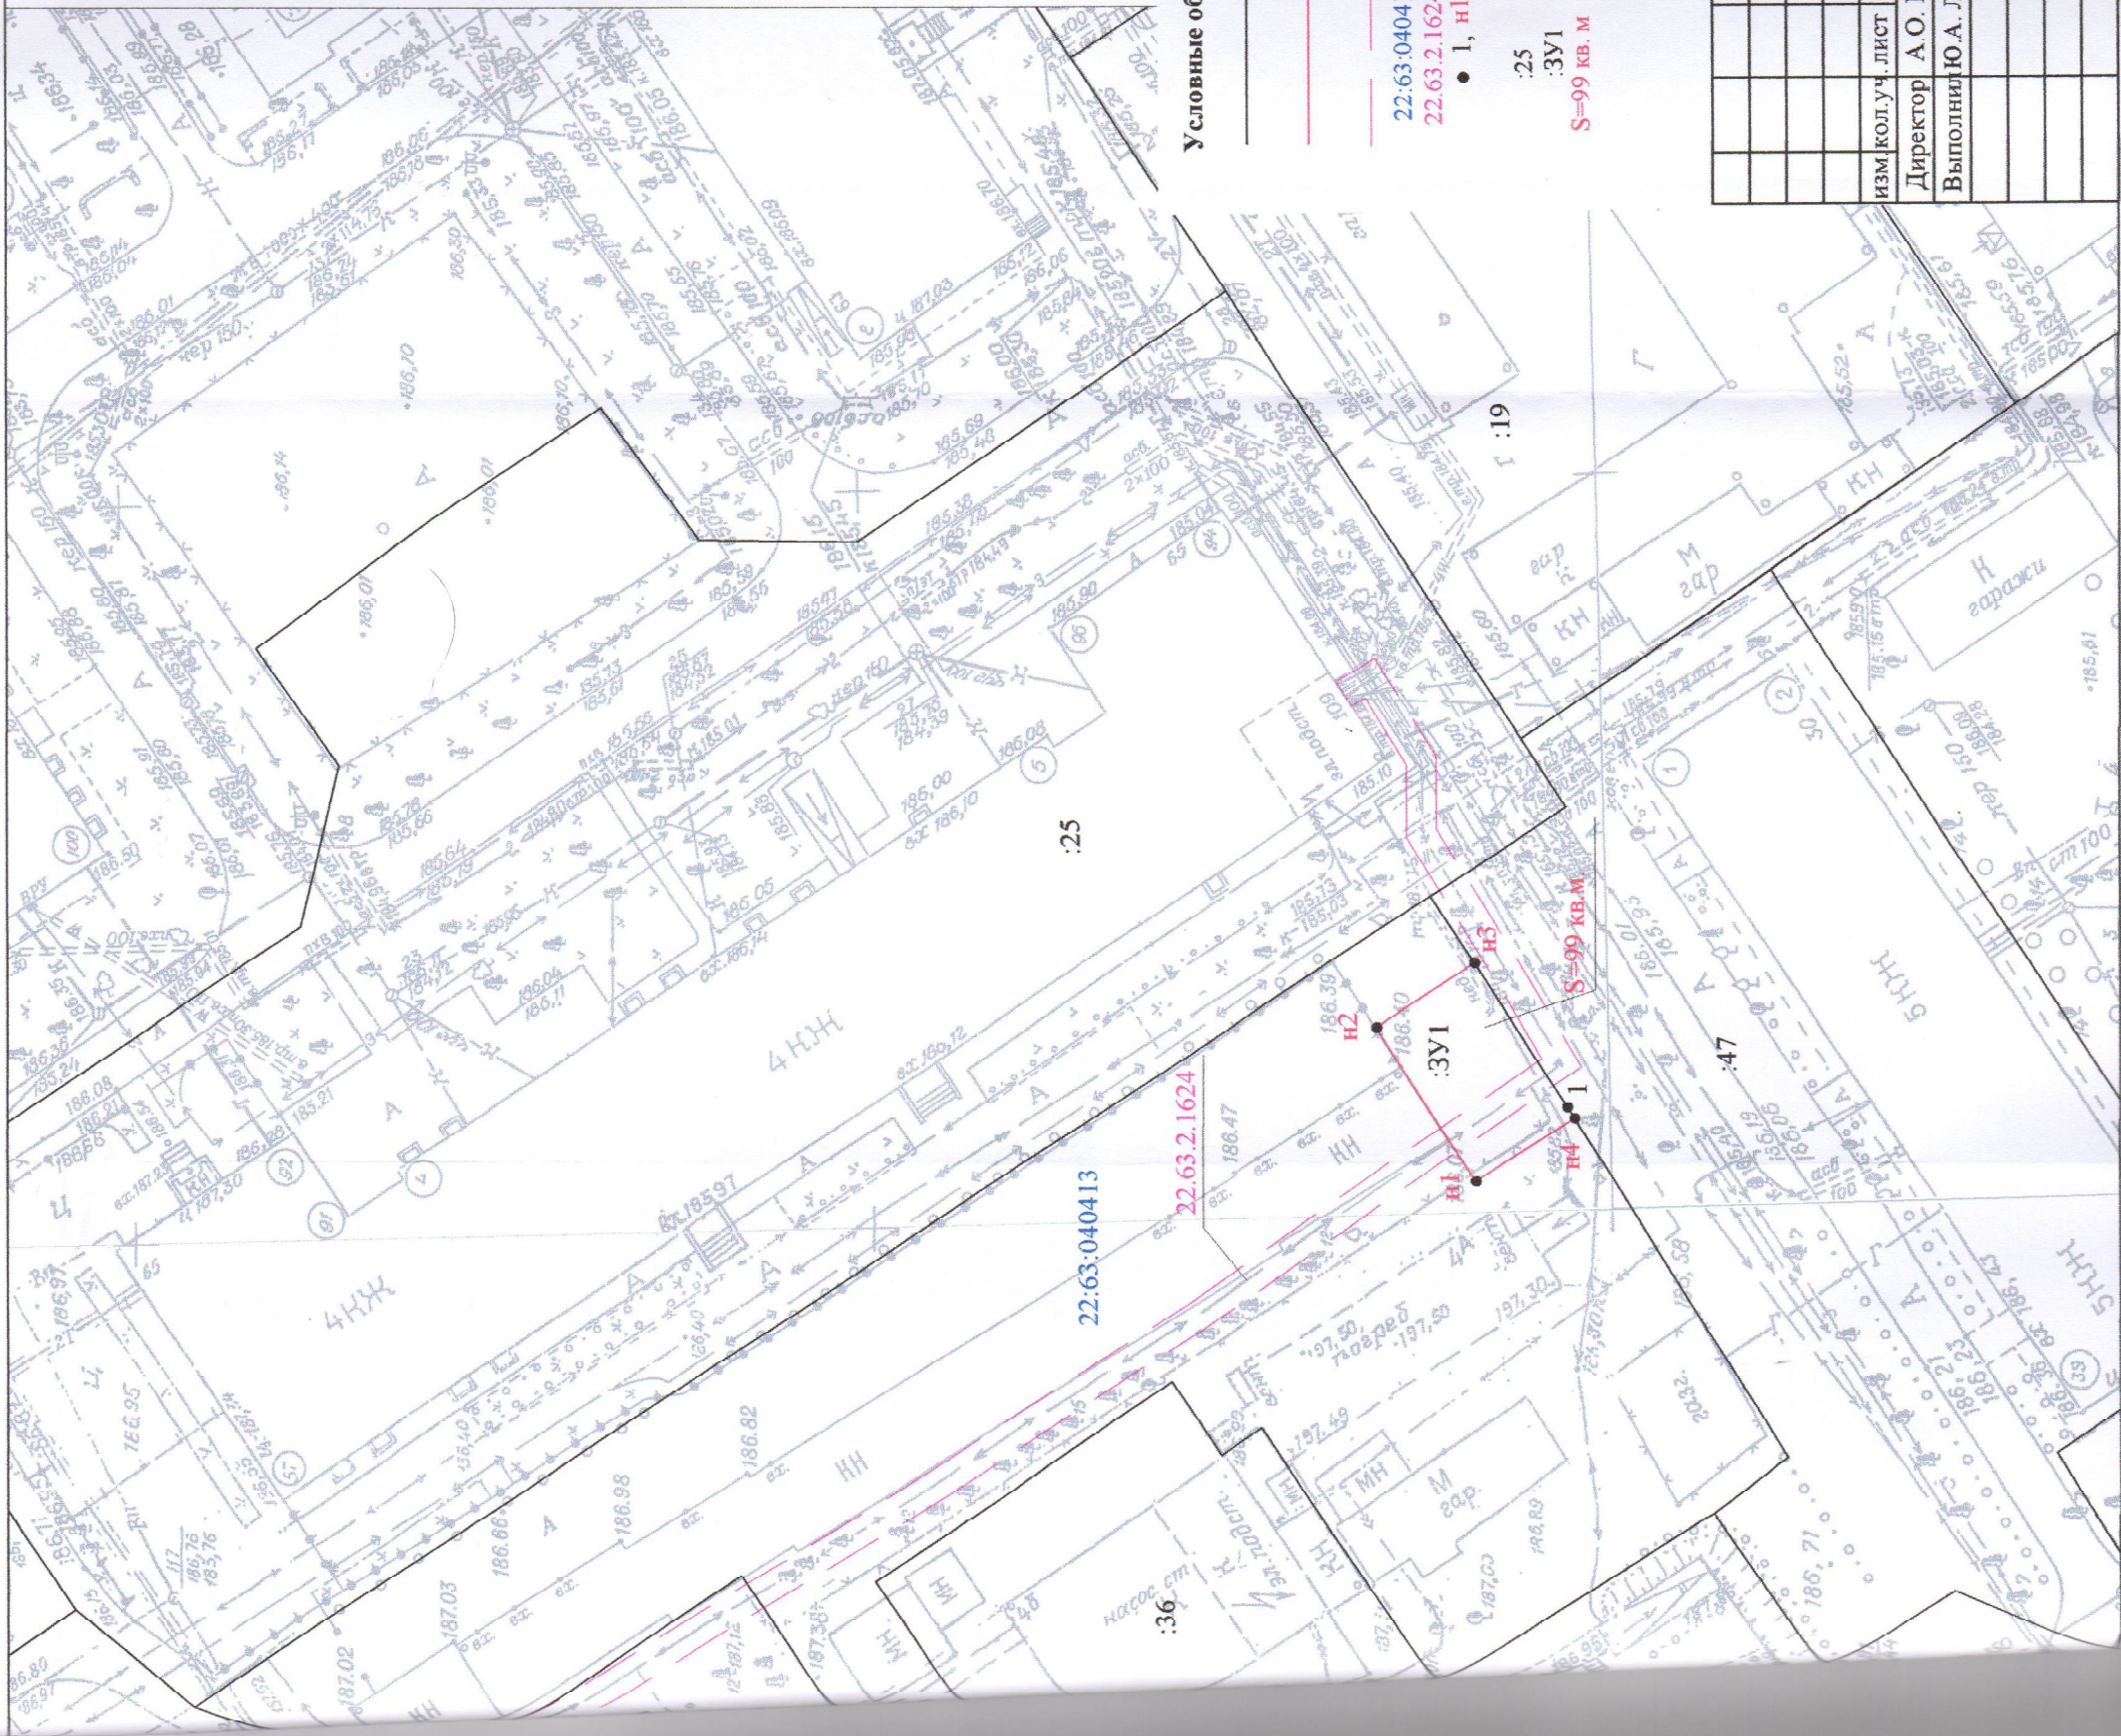

Условные обозначения:

- существующая часть границы, имеющиеся в ЕГРН сведения о которой достаточны для определения ее местоположения на местности;
- вновь образованная часть границы, сведения о которой достаточны для определения ее местоположения на местности;
- граница зоны с особыми условиями использования территории;
- кадастровый номер кадастрового квартала;
- зоны с особыми условиями использования территории;
- характерная точка границы, сведения о которой позволяют однозначно определить ее положение на местности;
- кадастровый номер земельного участка;
- обозначение образуемого земельного участка;
- площадь земельного участка.

22.63:040413  
 22.63.2.1624  
 • 1, Н1  
 :25  
 :3У1  
 S=99 кв. м

ИЗМ	КОЛУ	ЛИСТ	№ док.	ПОДПИСЬ	ДАТА
			А. О. Карьков	<i>[Signature]</i>	07.08.2017г.
			Ю. А. Леночева	<i>[Signature]</i>	07.08.2017г.

Проект	стадия	лист	листов
Проект межевания застроенной территории в границах кадастрового квартала 22:63:040413, ограниченного улицей Деловской, улицей Союза Республик, проспектом Ленина и улицей Молодежной в г. Барнауле (квартал 360) (внесение изменений)	ПМ	2	2

Чертёж	ООО	г.
Чертёж межевания земельного участка М 1:500. Каталог координат земельного участка	"Агростройинвест"	Барнаул

С  
Ю