


## ФРАГМЕНТ ГЕНЕРАЛЬНОГО ПЛАНА

### ГОРОДСКОГО ОКРУГА – ГОРОДА БАРНАУЛА АЛТАЙСКОГО КРАЯ

(генеральный план утвержден решением Барнаульской городской Думы от 26.02.2010 №245 в редакции от 28.02.2011 №450)

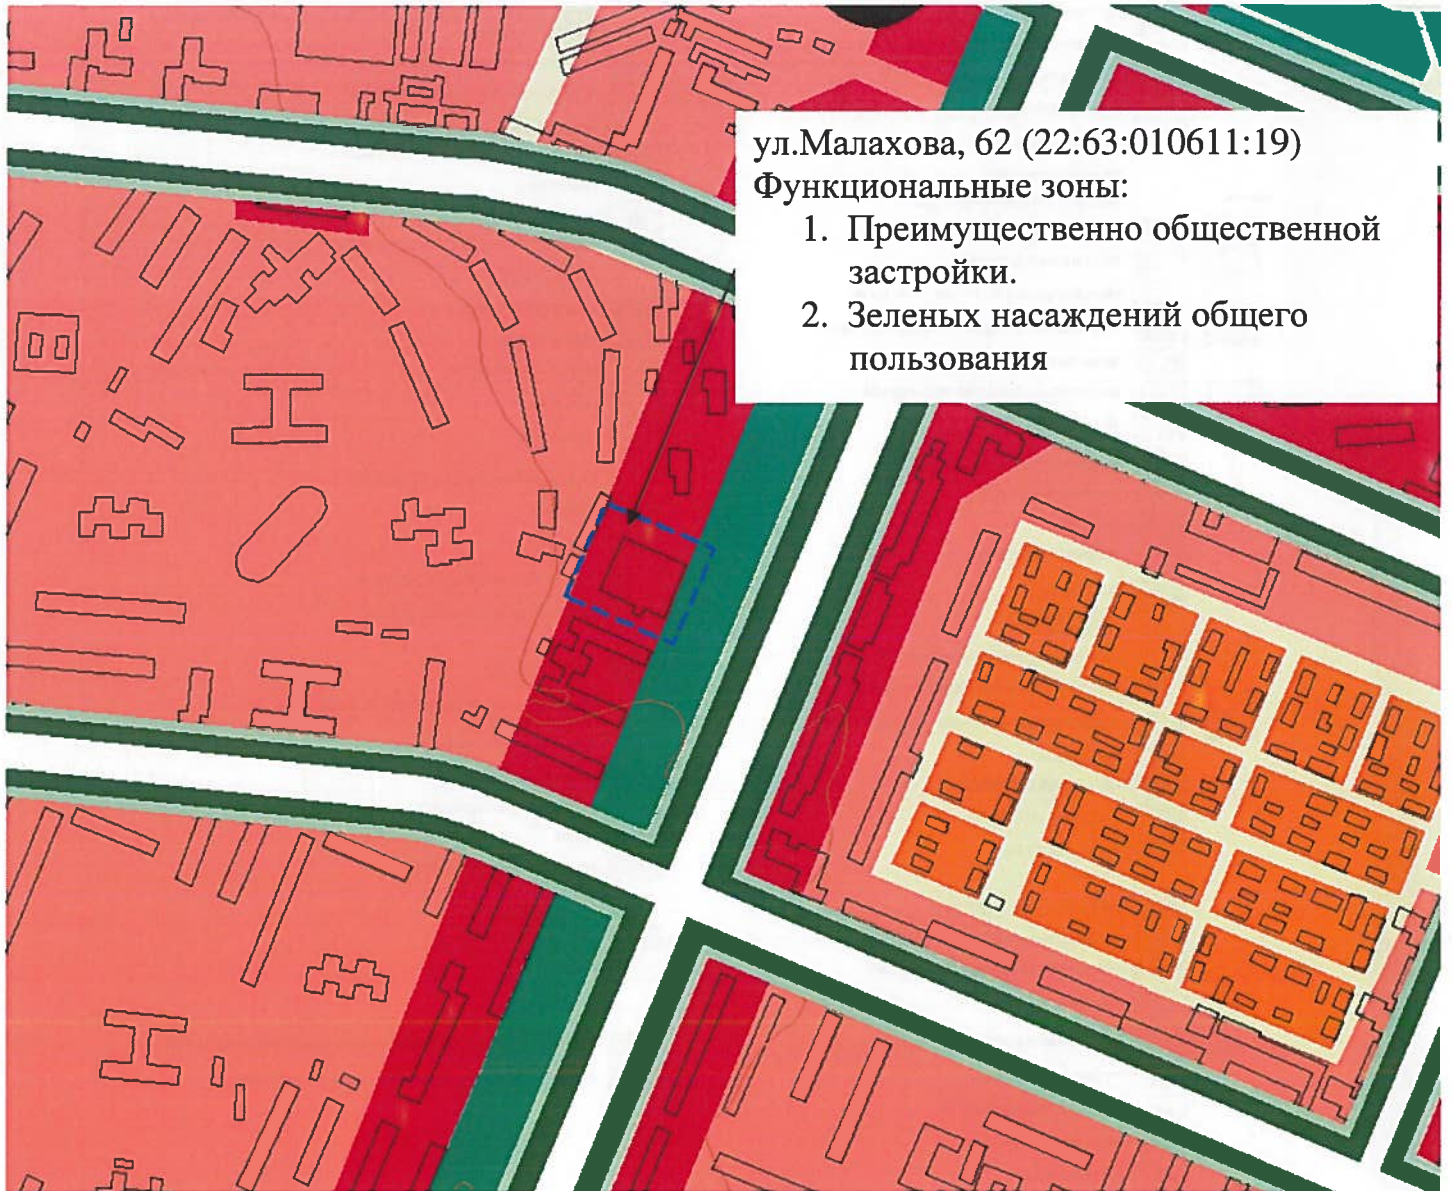




























 






ул.Малахова, 62 (22:63:010611:19)

Функциональные зоны:

1. Преимущественно общественной застройки.
2. Зеленых насаждений общего пользования

условные обозначения на обороте страницы

# У С Л О В Н Ы Е   О Б О З Н А Ч Е Н И Я

<p><b>ГРАНИЦЫ</b></p> <ul style="list-style-type: none"> <li> ГОРОДСКОГО ОКРУГА</li> <li> ГОРОДА</li> <li> ПРЕДЛАГАЕМАЯ ГОРОДСКАЯ ЧЕРТА</li> <li> ПОСЕЛКОВ</li> <li> ПОСЕЛКОВ (ПРЕДЛАГАЕМЫЕ)</li> <li> САНИТАРНО-ЗАЩИТНЫХ ЗОН</li> <li> ЗОН ВОЗДУШНОГО ПОДХОДА</li> <li> ШУМОЗАЩИТНЫХ ЗОН</li> <li> ВОДООХРАННЫХ ЗОН</li> </ul>	<p><b>ГРАНИЦЫ ЗЕМЕЛЬ НАСЕЛЕННЫХ ПУНКТОВ, В Т.Ч.:</b></p> <ul style="list-style-type: none"> <li> МНОГОЭТАЖНОЙ ЗАСТРОЙКИ</li> <li> МАЛОЭТАЖНОЙ ЗАСТРОЙКИ</li> <li> ИНДИВИДУАЛЬНОЙ ЗАСТРОЙКИ С УЧАСТКАМИ</li> <li> ПРЕИМУЩЕСТВЕННО ОБЩЕСТВЕННОЙ ЗАСТРОЙКИ</li> <li> ПРОМЫШЛЕННЫХ ПРЕДПРИЯТИЙ</li> <li> КОММУНАЛЬНО-СКЛАДСКИХ ОРГАНИЗАЦИЙ</li> <li> ТЕПЛИЧНЫХ ХОЗЯЙСТВ</li> <li> ЖЕЛЕЗНОДОРОЖНОГО ТРАНСПОРТА</li> <li> ВОДНОГО ТРАНСПОРТА</li> <li> КЛАДБИЩ</li> <li> РЕЖИМНЫХ ТЕРРИТОРИЙ</li> <li> ГВК ОМВНКОВ</li> <li> РЕКУЛЬТИВИРУЕМЫХ ТЕРРИТОРИЙ</li> <li> ОЧИСТНЫЕ СООРУЖЕНИЯ КАНАЛИЗАЦИИ</li> <li> ОЧИСТНЫЕ СООРУЖЕНИЯ ВОДОПРОВОДА</li> <li> ЗЕЛЕНЬ И НАСАЖДЕНИЯ ОБЩЕГО ПОЛЬЗОВАНИЯ</li> <li> ЛЕСОПАРКОВ</li> <li> ЛУГОПАРКОВ, ГИДРОПАРКОВ</li> <li> ЗАЩИТНОГО ОЗЕЛЕНЕНИЯ</li> <li> ГОРОДСКИХ ЛЕСОВ</li> <li> ПЛЯЖЕЙ</li> <li> РЕКРЕАЦИОННЫХ УЧРЕЖДЕНИЙ</li> <li> КОЛЛЕКТИВНЫХ САДОВОДСТВ</li> <li> СЕЛЬСКОХОЗЯЙСТВЕННЫХ ПРЕДПРИЯТИЙ</li> <li> ПРОЧИХ ТЕРРИТОРИЙ</li> </ul>	<p><b>ПРОМЫШЛЕННОСТИ И ИНОГО СПЕЦИАЛЬНОГО НАЗНАЧЕНИЯ, В Т.Ч.:</b></p> <ul style="list-style-type: none"> <li> ПРОМЫШЛЕННЫХ ПРЕДПРИЯТИЙ</li> <li> КОММУНАЛЬНО-СКЛАДСКИХ ОРГАНИЗАЦИЙ</li> </ul>	<p><b>ЛЕСНОГО ФОНДА, В Т.Ч.:</b></p> <ul style="list-style-type: none"> <li> ЗАЩИТНЫХ ЛЕСОВ</li> <li> ЛЕСОВ - ПЕНТОЧЬИХ БОРОВ</li> </ul>	<p><b>ЭНЕРГЕТИКИ:</b></p> <ul style="list-style-type: none"> <li> ВЛ</li> <li> ГАЗОПРОВОД</li> <li> ГТУ ТЭЦ</li> <li> ГРС</li> </ul>	<p><b>ТРАНСПОРТА:</b></p> <ul style="list-style-type: none"> <li> ЖЕЛЕЗНОДОРОЖНОГО</li> <li> АВТОМОБИЛЬНОГО</li> <li> МОСТЫ, ПУТЕПРОВОДЫ</li> <li> ВОЗДУШНОГО</li> <li> АЭРОВОЗЛАЛ</li> </ul>	<p><b>ИНОГО СПЕЦИАЛЬНОГО НАЗНАЧЕНИЯ:</b></p> <ul style="list-style-type: none"> <li> КЛАДБИЩА</li> <li> ТБО ПОЛИГОН ТБО</li> <li> ОЧИСТНЫЕ СООРУЖЕНИЯ КАНАЛИЗАЦИИ</li> <li> ПРИБЛИЖИТЕЛЬНО-СОРТИРОВОЧНЫЙ КОМПЛЕКС</li> </ul>	<p><b>ВОДНОГО ФОНДА</b></p> <p><b>СЕЛЬСКОХОЗЯЙСТВЕННОГО НАЗНАЧЕНИЯ, В Т.Ч.:</b></p> <ul style="list-style-type: none"> <li> СЕЛЬСКОХОЗЯЙСТВЕННЫХ УГОДИЙ</li> <li> ФРУКТОВЫХ САДОВ</li> <li> КОЛЛЕКТИВНЫХ САДОВОДСТВ</li> <li> ЛУГОВ</li> <li> ЛИЧНЫХ ПОДСОБНЫХ ХОЗЯЙСТВ</li> </ul>	<p><b>ЗАПАСА, В Т.Ч.:</b></p> <ul style="list-style-type: none"> <li> ПРОЧИХ ТЕРРИТОРИЙ</li> <li> БОЛОТ</li> </ul>	<p><b>НОМЕРА ПРОМЫШЛЕННЫХ И КОММУНАЛЬНО-СКЛАДСКИХ ПРЕДПРИЯТИЙ</b></p> <p><b>НОМЕРА ОСНОВНЫХ ОБЩЕСТВЕННЫХ ЗДАНИЙ ПО ЭКСПЛИКАЦИИ</b></p>
<p><b>ГОРОДСКОГО ОКРУГА</b></p> <p><b>ГОРОДА</b></p> <p><b>ПРЕДЛАГАЕМАЯ ГОРОДСКАЯ ЧЕРТА</b></p> <p><b>ПОСЕЛКОВ</b></p> <p><b>ПОСЕЛКОВ (ПРЕДЛАГАЕМЫЕ)</b></p> <p><b>САНИТАРНО-ЗАЩИТНЫХ ЗОН</b></p> <p><b>ЗОН ВОЗДУШНОГО ПОДХОДА</b></p> <p><b>ШУМОЗАЩИТНЫХ ЗОН</b></p> <p><b>ВОДООХРАННЫХ ЗОН</b></p>	<p><b>ГРАНИЦЫ ЗЕМЕЛЬ НАСЕЛЕННЫХ ПУНКТОВ, В Т.Ч.:</b></p> <p><b>МНОГОЭТАЖНОЙ ЗАСТРОЙКИ</b></p> <p><b>МАЛОЭТАЖНОЙ ЗАСТРОЙКИ</b></p> <p><b>ИНДИВИДУАЛЬНОЙ ЗАСТРОЙКИ С УЧАСТКАМИ</b></p> <p><b>ПРЕИМУЩЕСТВЕННО ОБЩЕСТВЕННОЙ ЗАСТРОЙКИ</b></p> <p><b>ПРОМЫШЛЕННЫХ ПРЕДПРИЯТИЙ</b></p> <p><b>КОММУНАЛЬНО-СКЛАДСКИХ ОРГАНИЗАЦИЙ</b></p> <p><b>ТЕПЛИЧНЫХ ХОЗЯЙСТВ</b></p> <p><b>ЖЕЛЕЗНОДОРОЖНОГО ТРАНСПОРТА</b></p> <p><b>ВОДНОГО ТРАНСПОРТА</b></p> <p><b>КЛАДБИЩ</b></p> <p><b>РЕЖИМНЫХ ТЕРРИТОРИЙ</b></p> <p><b>ГВК ОМВНКОВ</b></p> <p><b>РЕКУЛЬТИВИРУЕМЫХ ТЕРРИТОРИЙ</b></p> <p><b>ОЧИСТНЫЕ СООРУЖЕНИЯ КАНАЛИЗАЦИИ</b></p> <p><b>ОЧИСТНЫЕ СООРУЖЕНИЯ ВОДОПРОВОДА</b></p> <p><b>ЗЕЛЕНЬ И НАСАЖДЕНИЯ ОБЩЕГО ПОЛЬЗОВАНИЯ</b></p> <p><b>ЛЕСОПАРКОВ</b></p> <p><b>ЛУГОПАРКОВ, ГИДРОПАРКОВ</b></p> <p><b>ЗАЩИТНОГО ОЗЕЛЕНЕНИЯ</b></p> <p><b>ГОРОДСКИХ ЛЕСОВ</b></p> <p><b>ПЛЯЖЕЙ</b></p> <p><b>РЕКРЕАЦИОННЫХ УЧРЕЖДЕНИЙ</b></p> <p><b>КОЛЛЕКТИВНЫХ САДОВОДСТВ</b></p> <p><b>СЕЛЬСКОХОЗЯЙСТВЕННЫХ ПРЕДПРИЯТИЙ</b></p> <p><b>ПРОЧИХ ТЕРРИТОРИЙ</b></p>	<p><b>ПРОМЫШЛЕННОСТИ И ИНОГО СПЕЦИАЛЬНОГО НАЗНАЧЕНИЯ, В Т.Ч.:</b></p> <p><b>ПРОМЫШЛЕННЫХ ПРЕДПРИЯТИЙ</b></p> <p><b>КОММУНАЛЬНО-СКЛАДСКИХ ОРГАНИЗАЦИЙ</b></p>	<p><b>ЛЕСНОГО ФОНДА, В Т.Ч.:</b></p> <p><b>ЗАЩИТНЫХ ЛЕСОВ</b></p> <p><b>ЛЕСОВ - ПЕНТОЧЬИХ БОРОВ</b></p>	<p><b>ЭНЕРГЕТИКИ:</b></p> <p><b>ВЛ</b></p> <p><b>ГАЗОПРОВОД</b></p> <p><b>ГТУ ТЭЦ</b></p> <p><b>ГРС</b></p>	<p><b>ТРАНСПОРТА:</b></p> <p><b>ЖЕЛЕЗНОДОРОЖНОГО</b></p> <p><b>АВТОМОБИЛЬНОГО</b></p> <p><b>МОСТЫ, ПУТЕПРОВОДЫ</b></p> <p><b>ВОЗДУШНОГО</b></p> <p><b>АЭРОВОЗЛАЛ</b></p>	<p><b>ИНОГО СПЕЦИАЛЬНОГО НАЗНАЧЕНИЯ:</b></p> <p><b>КЛАДБИЩА</b></p> <p><b>ТБО ПОЛИГОН ТБО</b></p> <p><b>ОЧИСТНЫЕ СООРУЖЕНИЯ КАНАЛИЗАЦИИ</b></p> <p><b>ПРИБЛИЖИТЕЛЬНО-СОРТИРОВОЧНЫЙ КОМПЛЕКС</b></p>	<p><b>ВОДНОГО ФОНДА</b></p> <p><b>СЕЛЬСКОХОЗЯЙСТВЕННОГО НАЗНАЧЕНИЯ, В Т.Ч.:</b></p> <p><b>СЕЛЬСКОХОЗЯЙСТВЕННЫХ УГОДИЙ</b></p> <p><b>ФРУКТОВЫХ САДОВ</b></p> <p><b>КОЛЛЕКТИВНЫХ САДОВОДСТВ</b></p> <p><b>ЛУГОВ</b></p> <p><b>ЛИЧНЫХ ПОДСОБНЫХ ХОЗЯЙСТВ</b></p>	<p><b>ЗАПАСА, В Т.Ч.:</b></p> <p><b>ПРОЧИХ ТЕРРИТОРИЙ</b></p> <p><b>БОЛОТ</b></p>	<p><b>НОМЕРА ПРОМЫШЛЕННЫХ И КОММУНАЛЬНО-СКЛАДСКИХ ПРЕДПРИЯТИЙ</b></p> <p><b>НОМЕРА ОСНОВНЫХ ОБЩЕСТВЕННЫХ ЗДАНИЙ ПО ЭКСПЛИКАЦИИ</b></p>
<p><b>ГОРОДСКОГО ОКРУГА</b></p> <p><b>ГОРОДА</b></p> <p><b>ПРЕДЛАГАЕМАЯ ГОРОДСКАЯ ЧЕРТА</b></p> <p><b>ПОСЕЛКОВ</b></p> <p><b>ПОСЕЛКОВ (ПРЕДЛАГАЕМЫЕ)</b></p> <p><b>САНИТАРНО-ЗАЩИТНЫХ ЗОН</b></p> <p><b>ЗОН ВОЗДУШНОГО ПОДХОДА</b></p> <p><b>ШУМОЗАЩИТНЫХ ЗОН</b></p> <p><b>ВОДООХРАННЫХ ЗОН</b></p>	<p><b>ГРАНИЦЫ ЗЕМЕЛЬ НАСЕЛЕННЫХ ПУНКТОВ, В Т.Ч.:</b></p> <p><b>МНОГОЭТАЖНОЙ ЗАСТРОЙКИ</b></p> <p><b>МАЛОЭТАЖНОЙ ЗАСТРОЙКИ</b></p> <p><b>ИНДИВИДУАЛЬНОЙ ЗАСТРОЙКИ С УЧАСТКАМИ</b></p> <p><b>ПРЕИМУЩЕСТВЕННО ОБЩЕСТВЕННОЙ ЗАСТРОЙКИ</b></p> <p><b>ПРОМЫШЛЕННЫХ ПРЕДПРИЯТИЙ</b></p> <p><b>КОММУНАЛЬНО-СКЛАДСКИХ ОРГАНИЗАЦИЙ</b></p> <p><b>ТЕПЛИЧНЫХ ХОЗЯЙСТВ</b></p> <p><b>ЖЕЛЕЗНОДОРОЖНОГО ТРАНСПОРТА</b></p> <p><b>ВОДНОГО ТРАНСПОРТА</b></p> <p><b>КЛАДБИЩ</b></p> <p><b>РЕЖИМНЫХ ТЕРРИТОРИЙ</b></p> <p><b>ГВК ОМВНКОВ</b></p> <p><b>РЕКУЛЬТИВИРУЕМЫХ ТЕРРИТОРИЙ</b></p> <p><b>ОЧИСТНЫЕ СООРУЖЕНИЯ КАНАЛИЗАЦИИ</b></p> <p><b>ОЧИСТНЫЕ СООРУЖЕНИЯ ВОДОПРОВОДА</b></p> <p><b>ЗЕЛЕНЬ И НАСАЖДЕНИЯ ОБЩЕГО ПОЛЬЗОВАНИЯ</b></p> <p><b>ЛЕСОПАРКОВ</b></p> <p><b>ЛУГОПАРКОВ, ГИДРОПАРКОВ</b></p> <p><b>ЗАЩИТНОГО ОЗЕЛЕНЕНИЯ</b></p> <p><b>ГОРОДСКИХ ЛЕСОВ</b></p> <p><b>ПЛЯЖЕЙ</b></p> <p><b>РЕКРЕАЦИОННЫХ УЧРЕЖДЕНИЙ</b></p> <p><b>КОЛЛЕКТИВНЫХ САДОВОДСТВ</b></p> <p><b>СЕЛЬСКОХОЗЯЙСТВЕННЫХ ПРЕДПРИЯТИЙ</b></p> <p><b>ПРОЧИХ ТЕРРИТОРИЙ</b></p>	<p><b>ПРОМЫШЛЕННОСТИ И ИНОГО СПЕЦИАЛЬНОГО НАЗНАЧЕНИЯ, В Т.Ч.:</b></p> <p><b>ПРОМЫШЛЕННЫХ ПРЕДПРИЯТИЙ</b></p> <p><b>КОММУНАЛЬНО-СКЛАДСКИХ ОРГАНИЗАЦИЙ</b></p>	<p><b>ЛЕСНОГО ФОНДА, В Т.Ч.:</b></p> <p><b>ЗАЩИТНЫХ ЛЕСОВ</b></p> <p><b>ЛЕСОВ - ПЕНТОЧЬИХ БОРОВ</b></p>	<p><b>ЭНЕРГЕТИКИ:</b></p> <p><b>ВЛ</b></p> <p><b>ГАЗОПРОВОД</b></p> <p><b>ГТУ ТЭЦ</b></p> <p><b>ГРС</b></p>	<p><b>ТРАНСПОРТА:</b></p> <p><b>ЖЕЛЕЗНОДОРОЖНОГО</b></p> <p><b>АВТОМОБИЛЬНОГО</b></p> <p><b>МОСТЫ, ПУТЕПРОВОДЫ</b></p> <p><b>ВОЗДУШНОГО</b></p> <p><b>АЭРОВОЗЛАЛ</b></p>	<p><b>ИНОГО СПЕЦИАЛЬНОГО НАЗНАЧЕНИЯ:</b></p> <p><b>КЛАДБИЩА</b></p> <p><b>ТБО ПОЛИГОН ТБО</b></p> <p><b>ОЧИСТНЫЕ СООРУЖЕНИЯ КАНАЛИЗАЦИИ</b></p> <p><b>ПРИБЛИЖИТЕЛЬНО-СОРТИРОВОЧНЫЙ КОМПЛЕКС</b></p>	<p><b>ВОДНОГО ФОНДА</b></p> <p><b>СЕЛЬСКОХОЗЯЙСТВЕННОГО НАЗНАЧЕНИЯ, В Т.Ч.:</b></p> <p><b>СЕЛЬСКОХОЗЯЙСТВЕННЫХ УГОДИЙ</b></p> <p><b>ФРУКТОВЫХ САДОВ</b></p> <p><b>КОЛЛЕКТИВНЫХ САДОВОДСТВ</b></p> <p><b>ЛУГОВ</b></p> <p><b>ЛИЧНЫХ ПОДСОБНЫХ ХОЗЯЙСТВ</b></p>	<p><b>ЗАПАСА, В Т.Ч.:</b></p> <p><b>ПРОЧИХ ТЕРРИТОРИЙ</b></p> <p><b>БОЛОТ</b></p>	<p><b>НОМЕРА ПРОМЫШЛЕННЫХ И КОММУНАЛЬНО-СКЛАДСКИХ ПРЕДПРИЯТИЙ</b></p> <p><b>НОМЕРА ОСНОВНЫХ ОБЩЕСТВЕННЫХ ЗДАНИЙ ПО ЭКСПЛИКАЦИИ</b></p>