


Чертёж межевых границ М1:1000

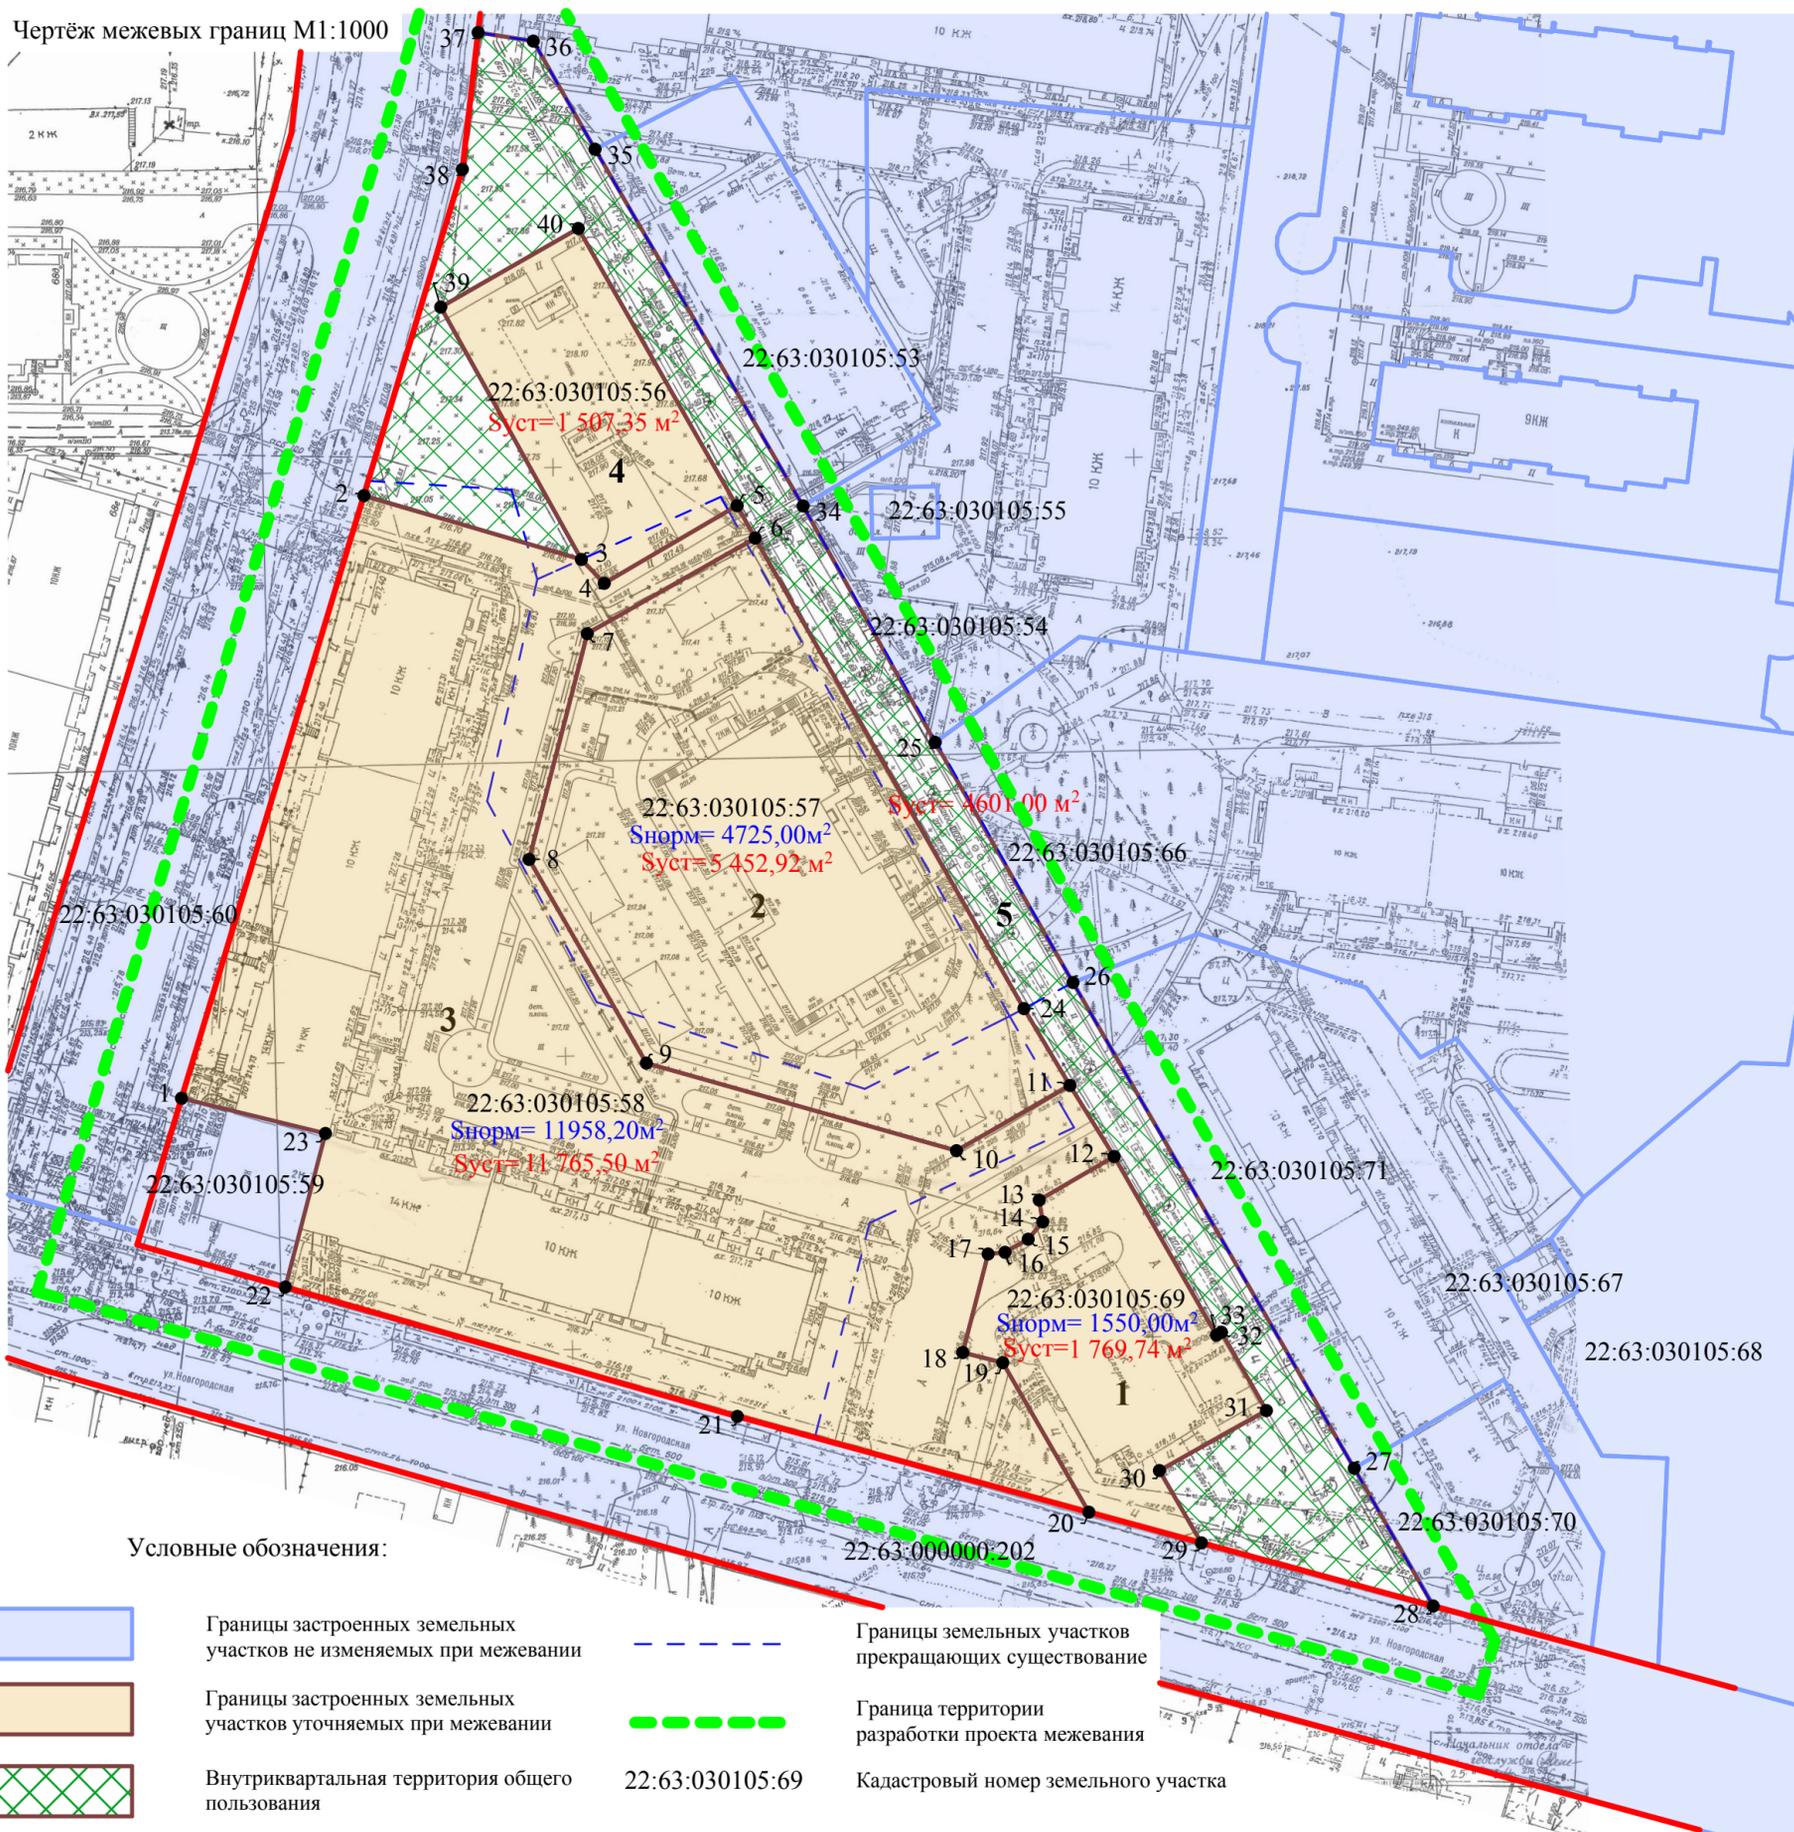

Каталог координат

№ точки	Координаты		№ точки	Координаты		№ точки	Координаты	
	x	y		x	y		x	y
1	602198,90	2381522,72	15	602174,80	2381668,66	29	602122,89	2381698,51
2	602301,95	2381554,16	16	602172,57	2381664,66	30	602135,25	2381691,27
3	602291,03	2381591,65	17	602172,28	2381661,75	31	602145,51	2381709,73
4	602286,95	2381595,59	18	602155,43	2381657,39	32	602158,90	2381701,98
5	602300,20	2381618,42	19	602153,70	2381642,28	33	602158,40	2381701,12
6	602294,68	2381621,60	20	602128,13	2381679,13	34	602300,18	2381629,86
7	602278,35	2381592,65	21	602144,51	2381618,53	35	602361,17	2381594,00
8	602239,74	2381582,64	22	602166,62	2381540,62	36	602379,66	2381583,36
9	602204,92	2381602,84	23	602192,89	2381547,53	37	602381,13	2381573,85
10	602189,94	2381656,31	24	602214,23	2381667,92	38	602357,74	2381571,14
11	602201,09	2381675,85	25	602212,94	2381665,47	39	602334,17	2381567,40
12	602188,95	2381683,48	26	602218,69	2381676,38	40	602347,63	2381591,11
13	602181,50	2381670,56	27	602135,64	2381724,86			
14	602177,77	2381671,16	28	602112,05	2381738,62			

Расчет нормативной площади изменяемых земельных участков по ул.Новгородская, 22,24,26,26а.

Расчет произведен в соответствии с приложением Е, таблица Е-1 Норм градостроительного проектирования Алтайского края, утвержденных Постановлением администрации Алтайского края от 09.04.2015 №129.

Для детских дошкольных учреждений вместимостью более 100 мест нормативная площадь земельного участка на одно место составляет 35 м².

Детскому дошкольному учреждению по ул. Новгородская,24, проектной вместимостью 135 мест, требуется земельный участок площадью 4725 м².

Проектом установлена площадь земельного участка с учетом фактического использования - 5244,32 м².

Для административных зданий при этажности от 3 до 5-ти требуется земельный участок - 44 - 18,5 м² на одного сотрудника.

Административному зданию по ул. Новгородская,22, с количеством сотрудников - 50 человек (31 м² на сотрудника) требуется земельный участок площадью 1550 м².

Проектом установлена площадь земельного участка - 1769,15 м².

Нормативная площадь земельных участков погребных кооперативов действующими строительными нормами и правилами не установлена.

Расчетная таблица земельного участка многоквартирного жилого дома по ул. Новгородская,26

№ п/п	Наименование объекта	Кадастровый номер	Этажность	Год постройки	Наименование нормативного документа	Удельный показатель земельной доли	Нормативная площадь земельного участка, м ²	Предлагаемая (уточненная) площадь земельного участка, м ²
1	ул. Новгородская,26	22:63:030105:58	10-14	2010	СНиП 2.07.01-89*	1	11958,2	11984,31

Перечень земельных участков, образуемых и изменяемых при межевании

№ з/у	Адрес	Нормативная площадь земельного участка, м ²	Проектная площадь земельного участка, м ²	Способ образования земельного участка	Вид разрешенного использования по классификатору, код
1	ул.Новгородская,22	1550,00	1769,74	Перераспределение	3.1, 4.1
2	ул.Новгородская,24	4725,00	5452,92	Перераспределение	3.5
3	ул.Новгородская,26	11958,20	11765,50	Перераспределение	2.6
4	ул.Новгородская,26а	-	1507,35	Перераспределение	2.7
5	ТОП	-	4601,00	Перераспределение	12.0

						Н.22-05.2016-ПМ		
						Проект межевания застроенной территории в границах кадастрового квартала 22:63:030105 по адресу: ул.Новгородская, 22, 24, 26, 26а в г. Барнауле		
ИЗМ.	КОЛ.УЧ	ЛИСТ	№ ДОК	ПОДПИСЬ	ДАТА			
Нач.отдела	Выполнил	Ломакин				СТАДИЯ	ЛИСТ	ЛИСТОВ
						П	2	2
						Чертёж межевых границ М1:500 Каталог координат		
						ООО "Альфа-Проект" г. Барнаул		