



Опорный план М1:1000

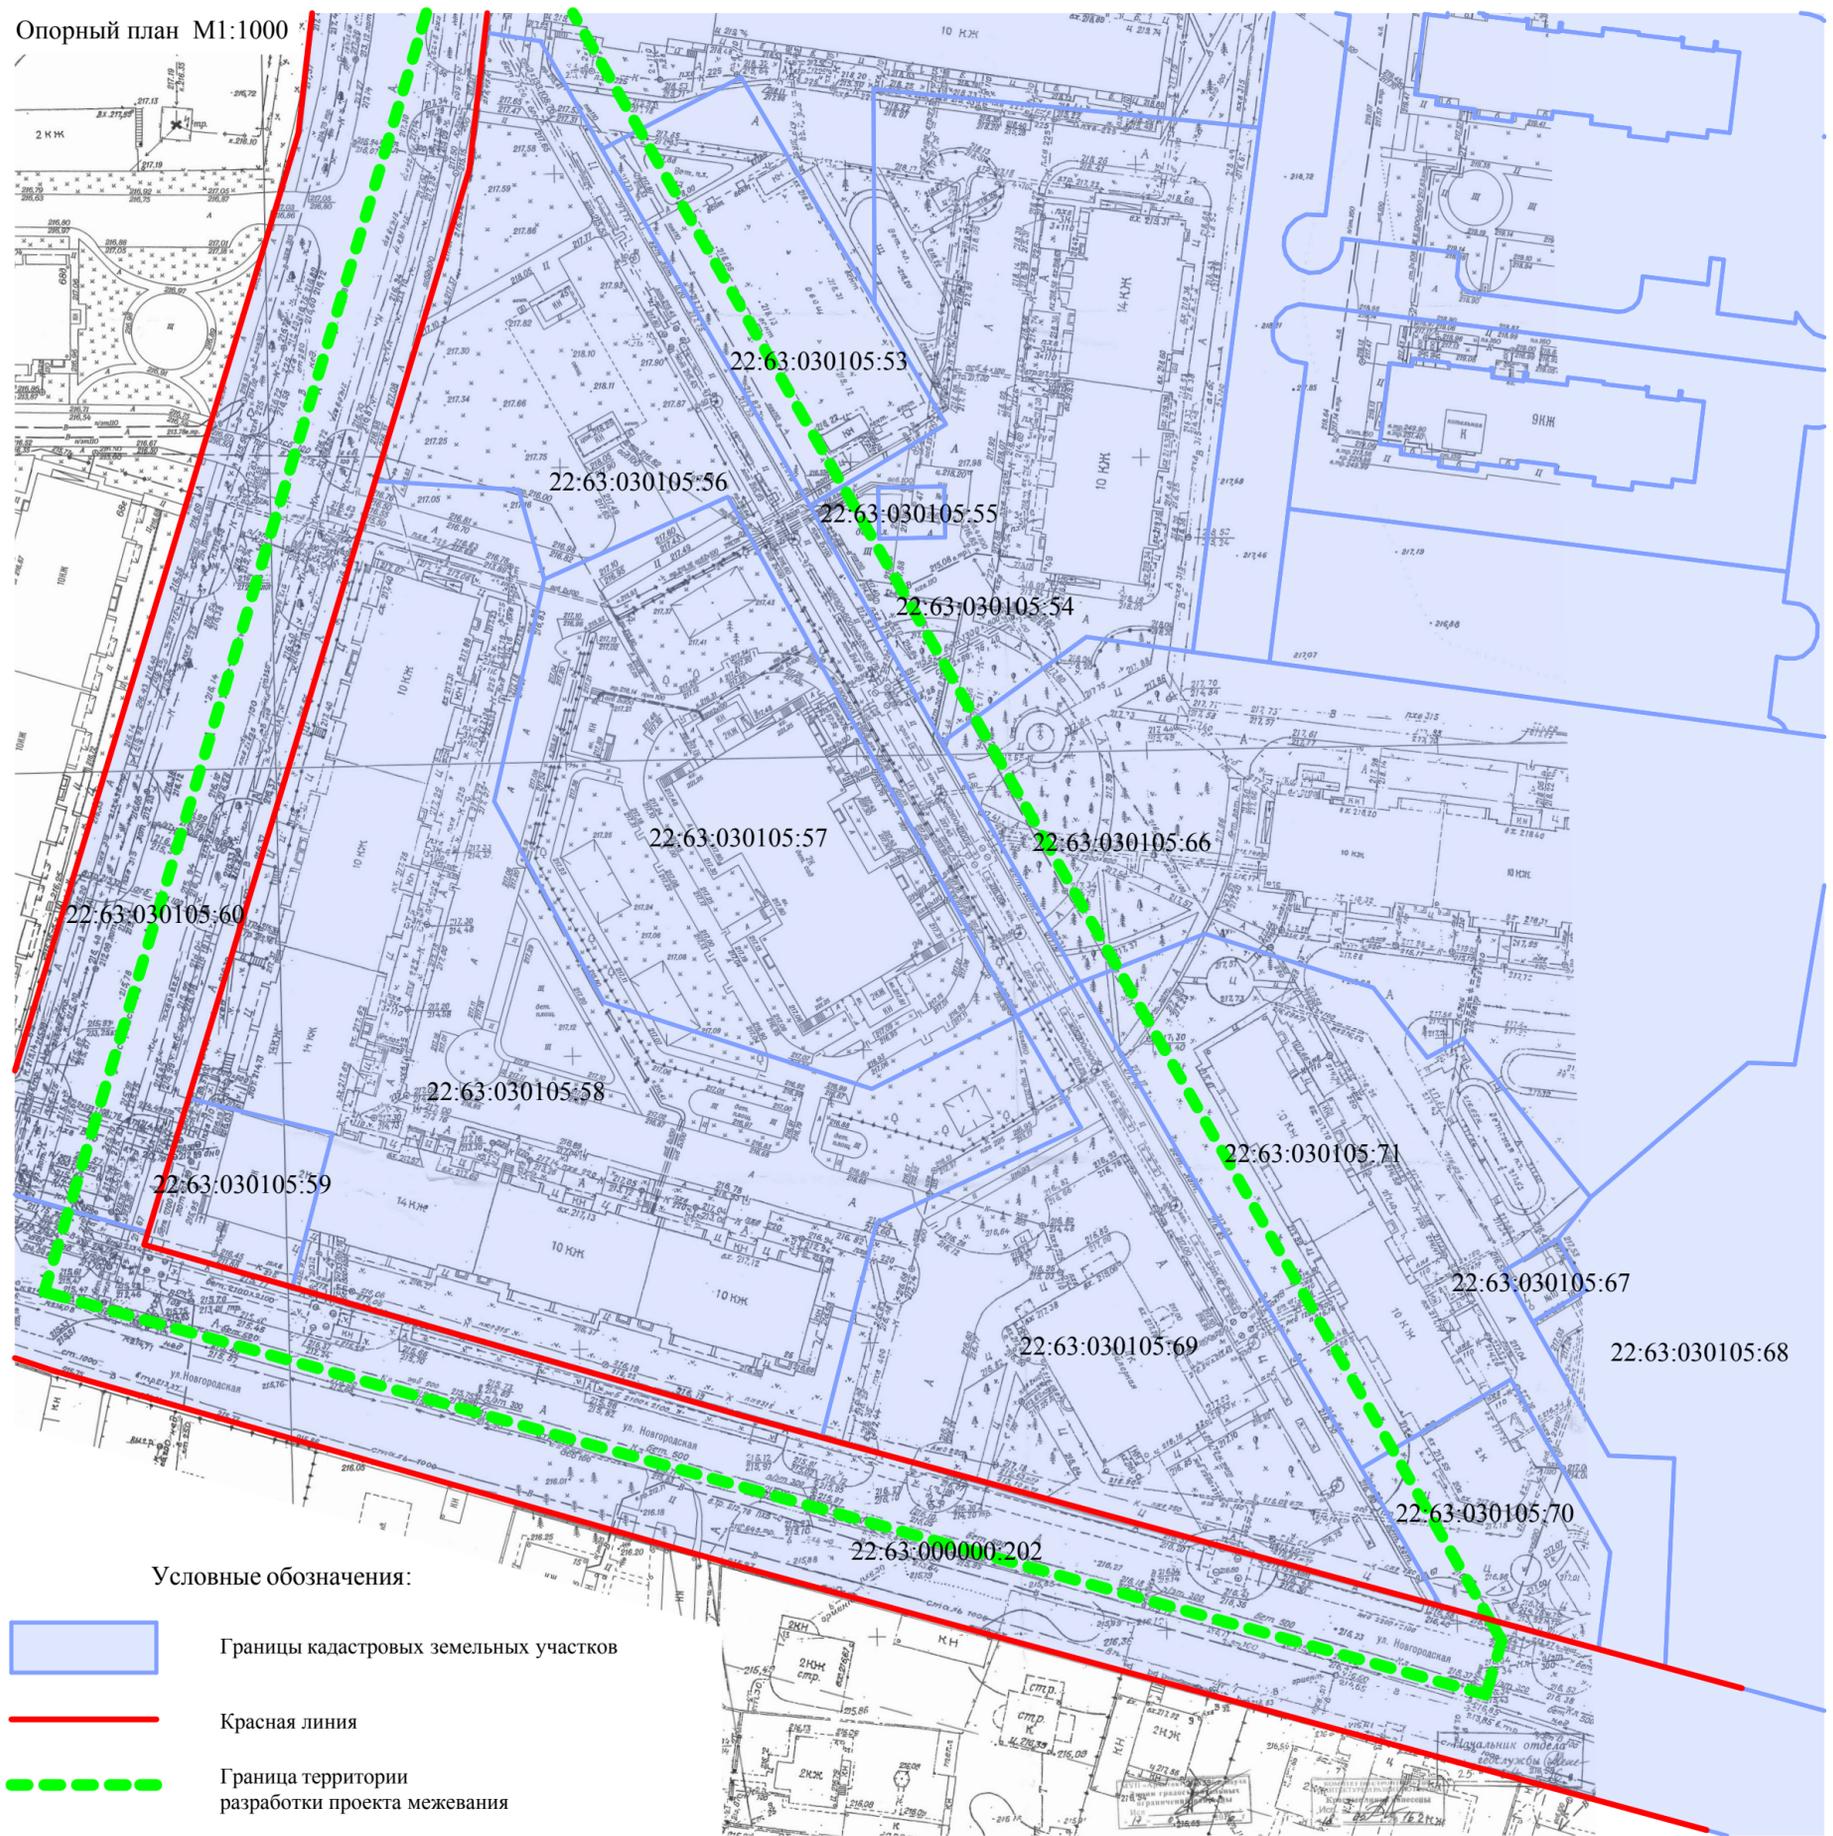

- Условные обозначения:
- Границы кадастровых земельных участков
 - Красная линия
 - Граница территории разработки проекта межевания
 - 22:63:030105:69 Кадастровый номер земельного участка

Ситуационный план

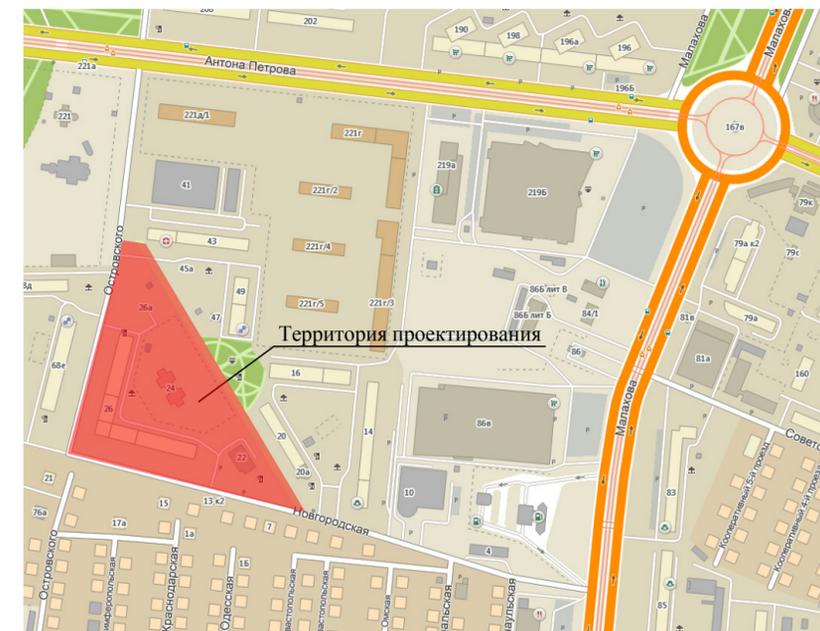

Общие данные

1. Проект межевания застроенной территории в границах кадастрового квартала 22:63:030105 по адресу: ул. Новгородская, 22 в г. Барнаул выполнен по обращению владельцев здания по ул. Новгородская, 22, в соответствии с Градостроительным и Земельным кодексами Российской Федерации, Нормативами градостроительного проектирования Алтайского края, утвержденных Постановлением администрации Алтайского края от 09.04.2015 №129.
2. Исходными данными для разработки настоящего проекта послужили следующие материалы:
 - сведения ФГУ "Земельная кадастровая палата" по Алтайскому краю;
 - топографическая подоснова М 1:500, предоставленная заказчиком;
 - сведения по объектам капитального строительства, предоставленные заказчиком;
 - сведения, предоставленные комитетом по строительству, архитектуре и развитию города — администрации г. Барнаул.
3. Цель разработки настоящего проекта :
 - уточнение границ застроенных земельных участков по ул. Новгородская, 22, 24, 26, 26а с образованием территории общего пользования путем перераспределения.

Согласно положениям Генерального плана городского округа - города Барнаул Алтайского края на участке проектирования:

- особо охраняемые природные территории местного и регионального значения отсутствуют;
- памятники истории и культуры федерального и регионального значения отсутствуют.

						Н.22-05.2016-ПМ		
						Проект межевания застроенной территории в границах кадастрового квартала 22:63:030105 по адресу: ул.Новгородская, 22, 24, 26, 26а в г. Барнаул		
ИЗМ.	КОЛ.УЧ	ЛИСТ	№ ДОК	ПОДПИСЬ	ДАТА	СТАДИЯ	ЛИСТ	ЛИСТОВ
						П	1	2
Нач.отдела Выполнил						Общие данные. Опорный план М1:1000 Ситуационный план.		
						ООО "Альфа-Проект" г. Барнаул		