


КАТАЛОГ КООРДИНАТ КРАСНЫХ ЛИНИЙ

Номер точки	X, м	Y, м
1	14 233,960	7654,030
2	14 183,141	7763,474
3	14 185,862	7764,737
4	14 149,594	7842,868
5	14 183,281	7791,530

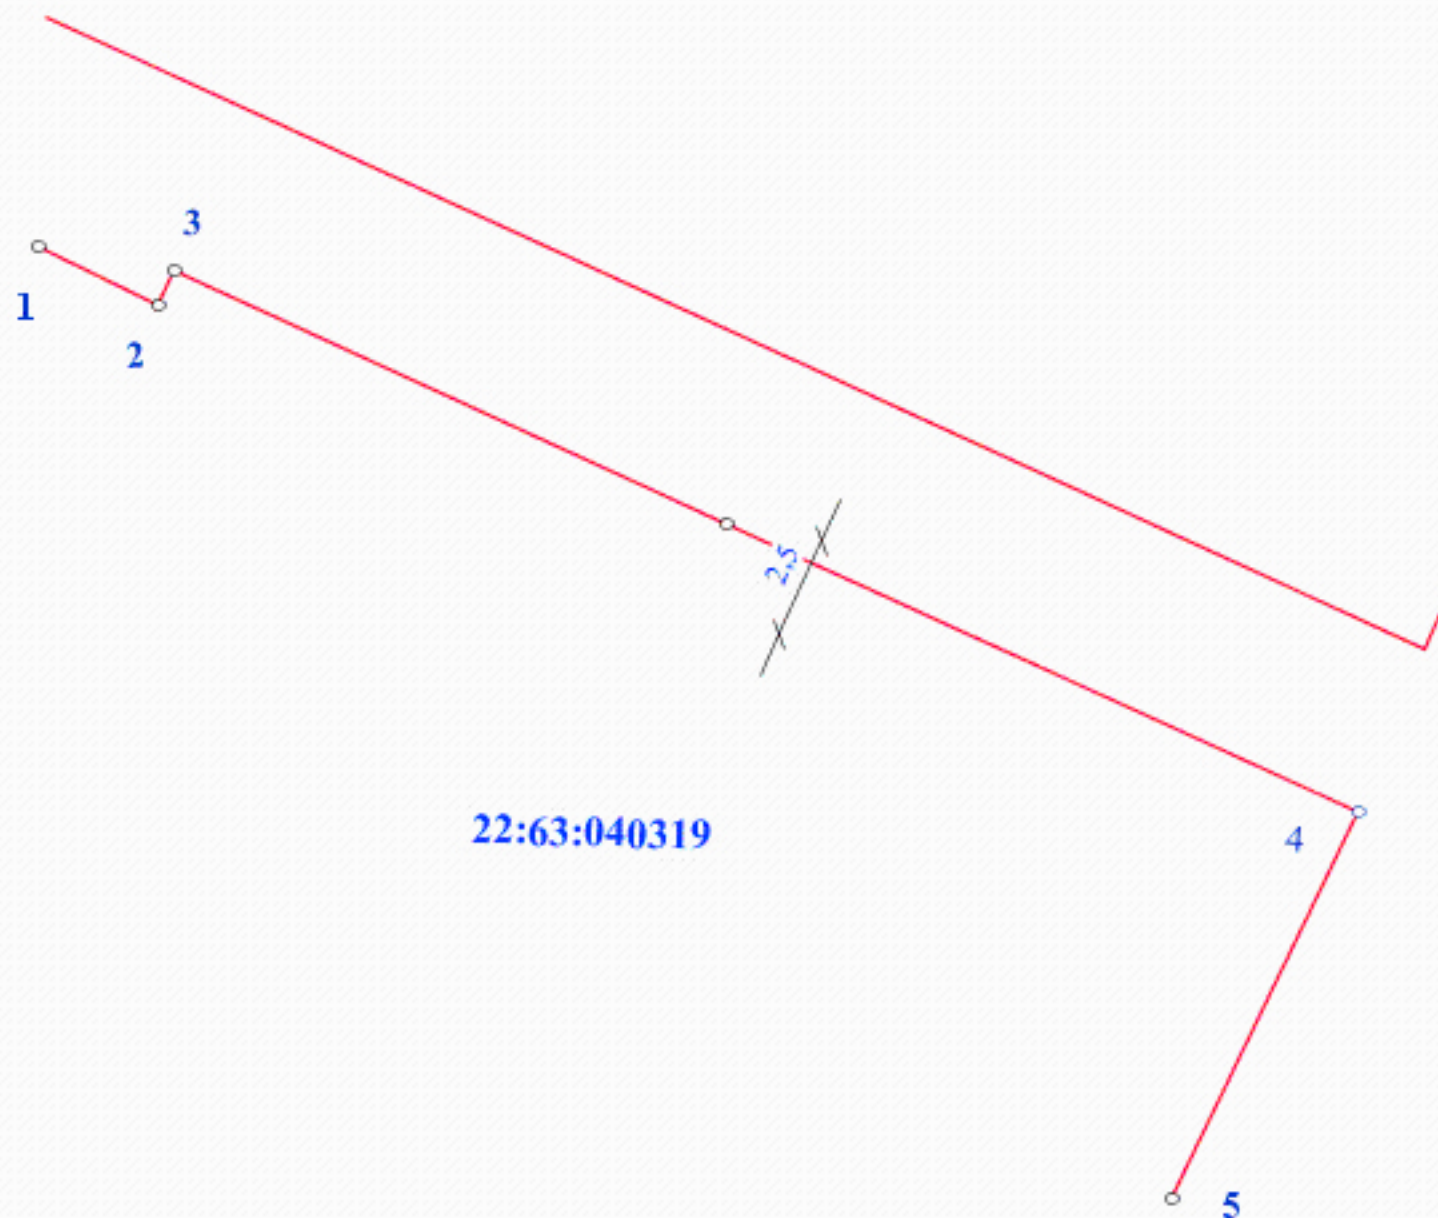

						Масштаб 1:500			
						Проект планировки части территории кадастрового квартала 22:63:040319			
исм.	№ уч	лист	№	подпись	дата	Заявитель: Андрющенко Анна Ивановна Каталог координат красных линий	с тадия	лис т	лис тов
Руководитель	Зеленин				04.2013			1	1
Гл. спец.	Гусева				04.2013				
Инженер	Радченко				04.2013				
						МУП "Архитектура" г. Барнаул			