


Система координат:  
местная, г. Барнаул

Система координат: МСК-22

Номер точки	X, м	Y, м	X, м	Y, м
1	12 371,905	11 425,593	600031,610	2388763,352
2	12 348,670	11 441,280	600008,710	2388779,539
3	12 355,140	11 451,570	600015,400	2388789,689
4	12 365,970	11 469,840	600026,620	2388807,723
5	12 367,941	11 468,602	600028,563	2388806,441
6	12 375,000	11 479,280	600035,852	2388816,968
7	12 380,907	11 489,053	600041,971	2388826,610
8	12 367,325	11 497,964	600028,584	2388835,810
9	12 361,452	11 488,845	600022,509	2388826,828
10	12 326,396	11 434,411	599986,295	2388773,148
11	12 362,240	11 410,710	600021,622	2388748,682

- Условные обозначения
- Объект недвижимости по адресу: ул. Гоголя, 25
  - Границы застроенного земельного участка, уточненные при межевании
  - Границы земельных участков не подлежащие межеванию
  - Граница кадастрового квартала
  - Ранее определенная точка границы
  - вновь определенная точка границы
  - Граница территории внесения изменений
  - Красные линии
- 22:63:050145  
:32  
:31

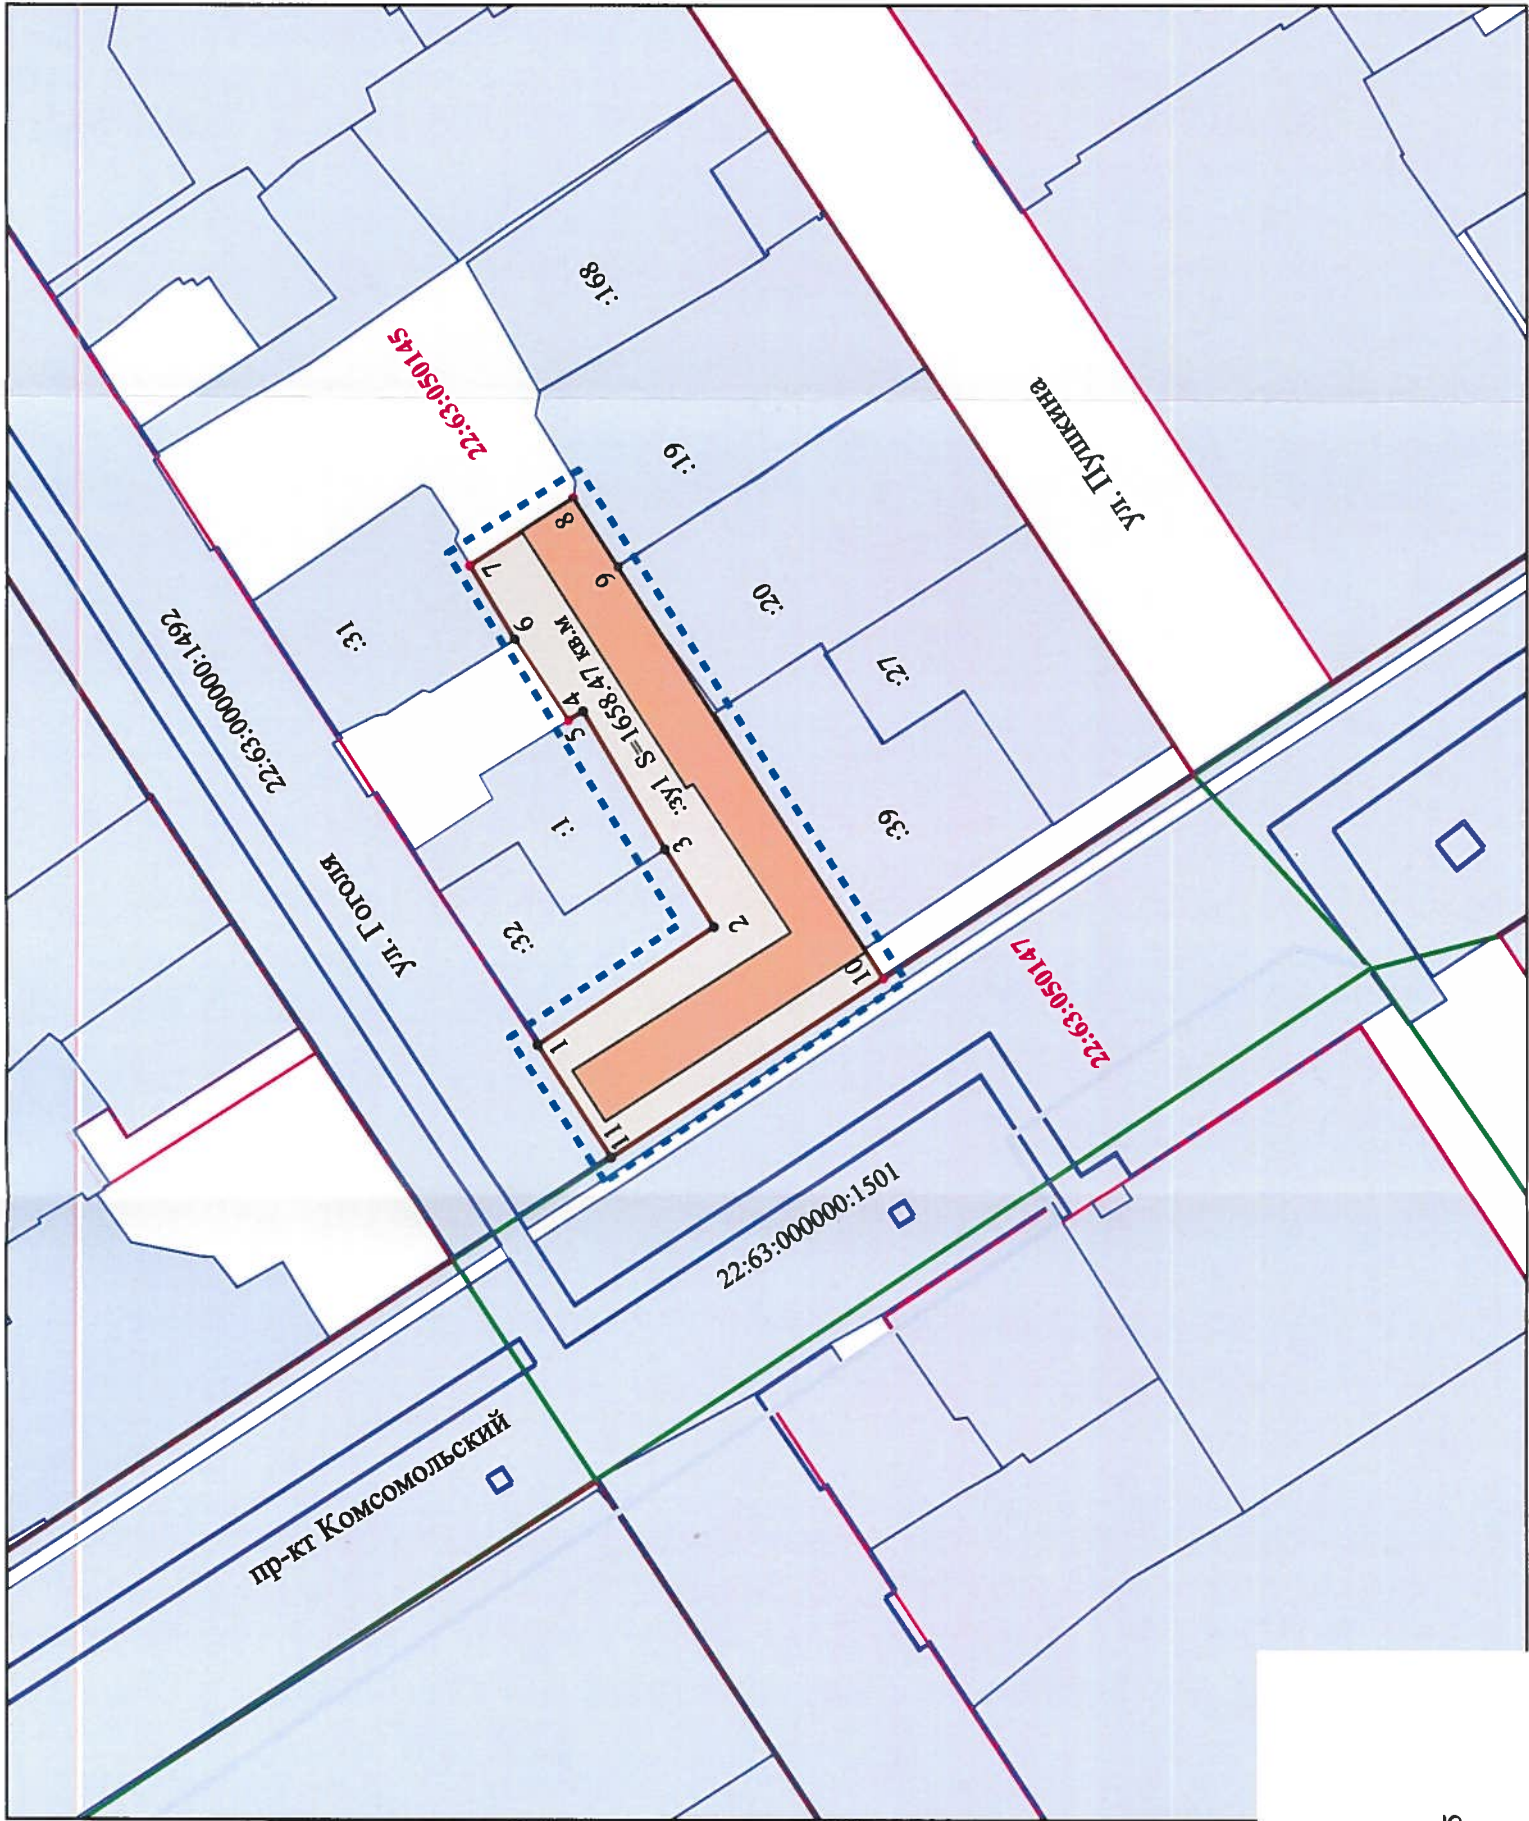

А - 01769 - 2017 - ПМ		Проект по внесению изменений в проект межевания застроенной территории в границах кадастровых кварталов 22:63:050140, 22:63:050146 22:63:050153, 22:63:050151, 22:63:050158, 22:63:050149, 22:63:050145, 22:63:050157, 22:63:050155, 22:63:050162, ограниченных улицей Короленко, улицей Максима Горького, улицей Луговой и улицей Промышленной в г. Барнауле		
изм.	№ уч	№ лист	№ подпись	дата
Руководитель	Зеленин	04.2017		04.2017
Гл. спец.	Гусева	04.2017		
Заявитель: Высоцкая Е.Б. (по доверенности Жданова Д.С.)		стадия	лист	листов
		II	4	
Схема координат М 1:1000 Каталог координат		МУП "Архитектура" г. Барнаул		