


Компоновочная схема М 1:5000

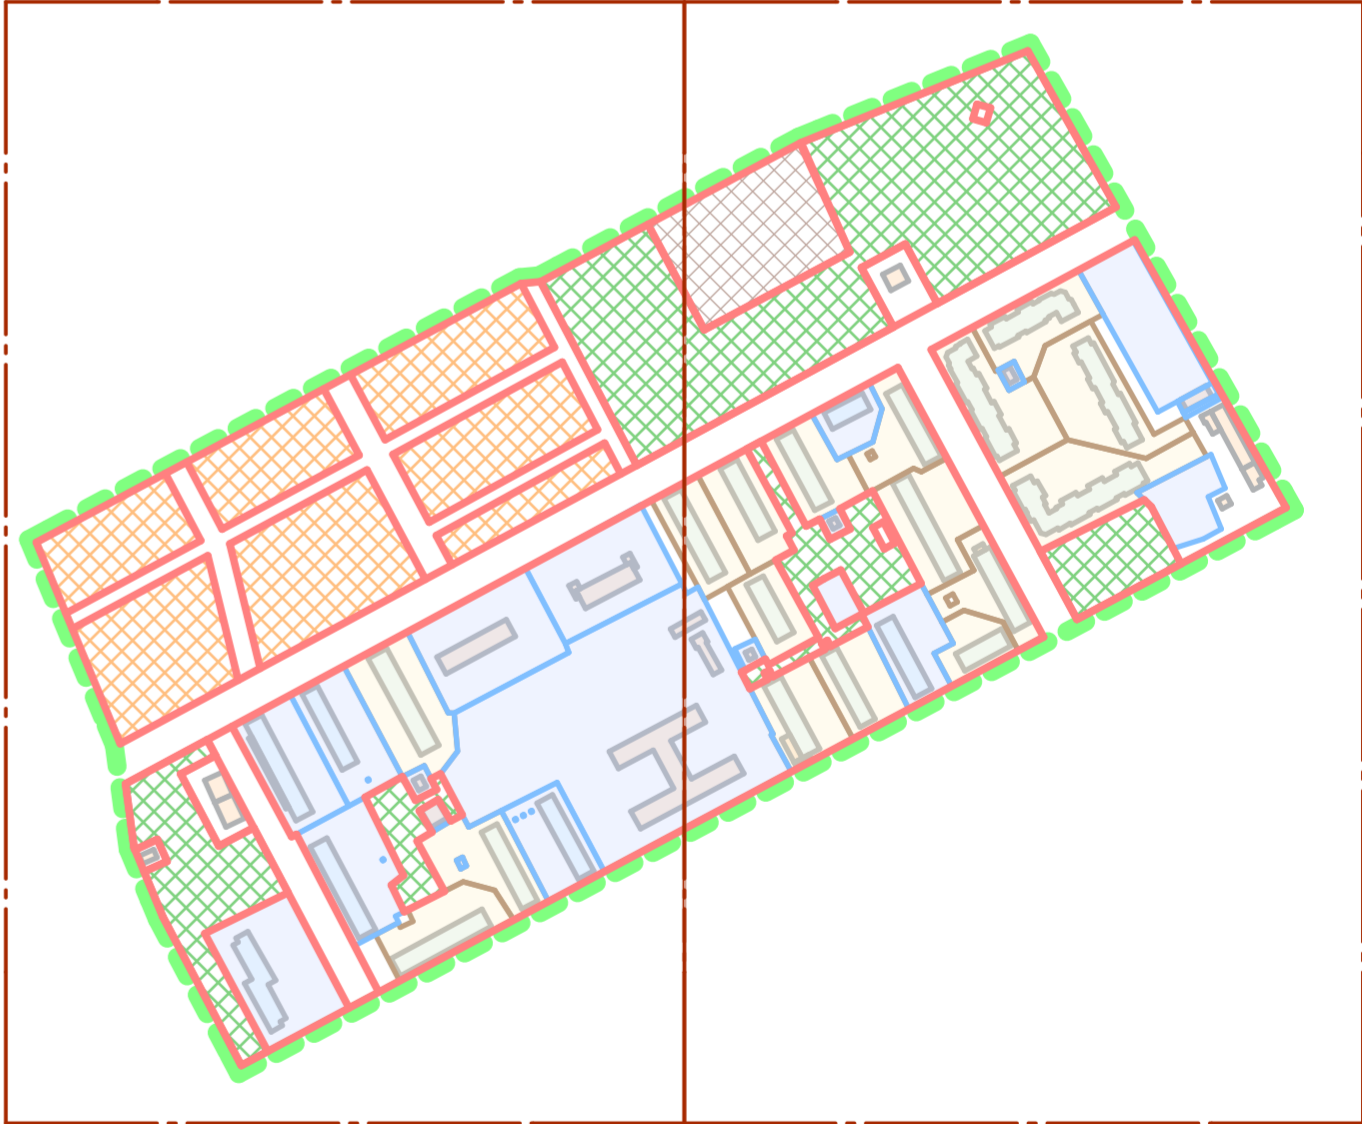

Условные обозначения:

- Границы земельных участков не подлежащих межеванию
-
- Границы застроенных земельных участков требующих уточнения при межевании

Территория индивидуальной жилой застройкиПредлагаемая красная линияГраница территории разработки проекта межевания

22:63:030505:90

Расчетная таблица земельных участков квартала №22:63:030505

№ п/п	Наименование объекта	Кадастровый номер	Этажность	Год постройки	Наименование нормативного документа	Удельный показатель земельной доли	Фактическая площадь земельного участка по материалам инвентаризации,м²	Нормативная площадь земельного участка,м²	Предлагаемая (уточненная) площадь земельного участка, м²
1	ул. Новосибирская, 2	22:63:030505:86	4	1963	СН 41-58	1,57	3636,75	2693,23	2693,90
2	ул. Новосибирская, 2а	22:63:030505:87	4	1963	СН 41-58	1,57	3193,55	2683,63	2684,20
3	ул. Новосибирская, 4	22:63:030505:88	4	1962	СН 41-58	1,57	3249,97	3159,52	2570,81
4	ул. Новосибирская, 6	22:63:030505:89	3	1962	СН 41-58	2	3773,53	2040,11	2171,79
5	ул. Новосибирская, 8а	22:63:030505:2	4	1962	СН 41-58	1,57	3311,53	2586,59	2783,31
6	ул. Новосибирская, 8а	22:63:030505:90	5	1966	СН 41-58	1,34	3823,88	2937,29	2603,99
7	ул. Новосибирская, 12		4	1964	СН 41-58	1,57		1609,89	1610,70
8	ул. Новосибирская, 14		4	1966	СН 41-58	1,57		2505,68	2474,54
9	ул. Новосибирская, 16		5	1965	СН 41-58	1,34		4021,55	3673,96
10	ул. Новосибирская, 18		4	1964	СН 41-58	1,57		2709,49	2583,96
11	ул. Новосибирская, 24		5	1970	СНиП 11-К.2-62	1,52		3485,43	3187,99
12	ул. Новосибирская, 28		5	1968	СНиП 11-К.2-62	1,52		3898,03	4058,43
13	ул. Новосибирская, 36		5	1974	СНиП 11-К.2-62	1,52		3271,07	1970,86
14	ул. Новосибирская, 16б		5	2009	СП 30-101-98	0,88		2250,77	4399,96
15	ул. Новосибирская, 16в		6	2009	СП 30-101-98	0,82		3316,13	5124,82
16	ул. Новосибирская, 16г		6	2009	СП 30-101-98	0,82		3160,24	3915,34
17	ул. Новосибирская, 16д		6	2009	СП 30-101-98	0,82		2318,43	2894,67

Примечание:

Линии отступа от красных линий в целях определения места допустимого размещения зданий, строений, сооружений, совпадают с красной линией.

						МК-1/11-22:63:030505-ПМ			
						Проект межевания застроенной территории в границах кадастрового квартала 22:63:030505, ограниченного улицей Новосибирская, улицей Кружевная, проездом 2-й Инициативный, в г. Барнауле			
ИЗМ.	КОЛ.УЧ	ЛИСТ	Н.ДОК.	ПОДПИСЬ	ДАТА	Выполнил Кузнецов	СТАДИЯ	ЛИСТ	ЛИСТОВ
	ГИП	Тремасов					П	2	4
Нач. отдела	Ломакин								
						Чертёж межевых границ М1:2000 Компоновочная схема М 1:5000 Расчетная таблица земельных участков			
						ООО "Альфа-Проект" г. Барнаул			