


СОГЛАСОВАНО	Изм.	Кол.уч.	Лист	Модок.	Подп.	Дата
	Имя, № подл.	Имя, № подл.	Имя, № подл.	Имя, № подл.	Имя, № подл.	Имя, № подл.
СОГЛАСОВАНО	Изм.	Кол.уч.	Лист	Модок.	Подп.	Дата
	Имя, № подл.	Имя, № подл.	Имя, № подл.	Имя, № подл.	Имя, № подл.	Имя, № подл.

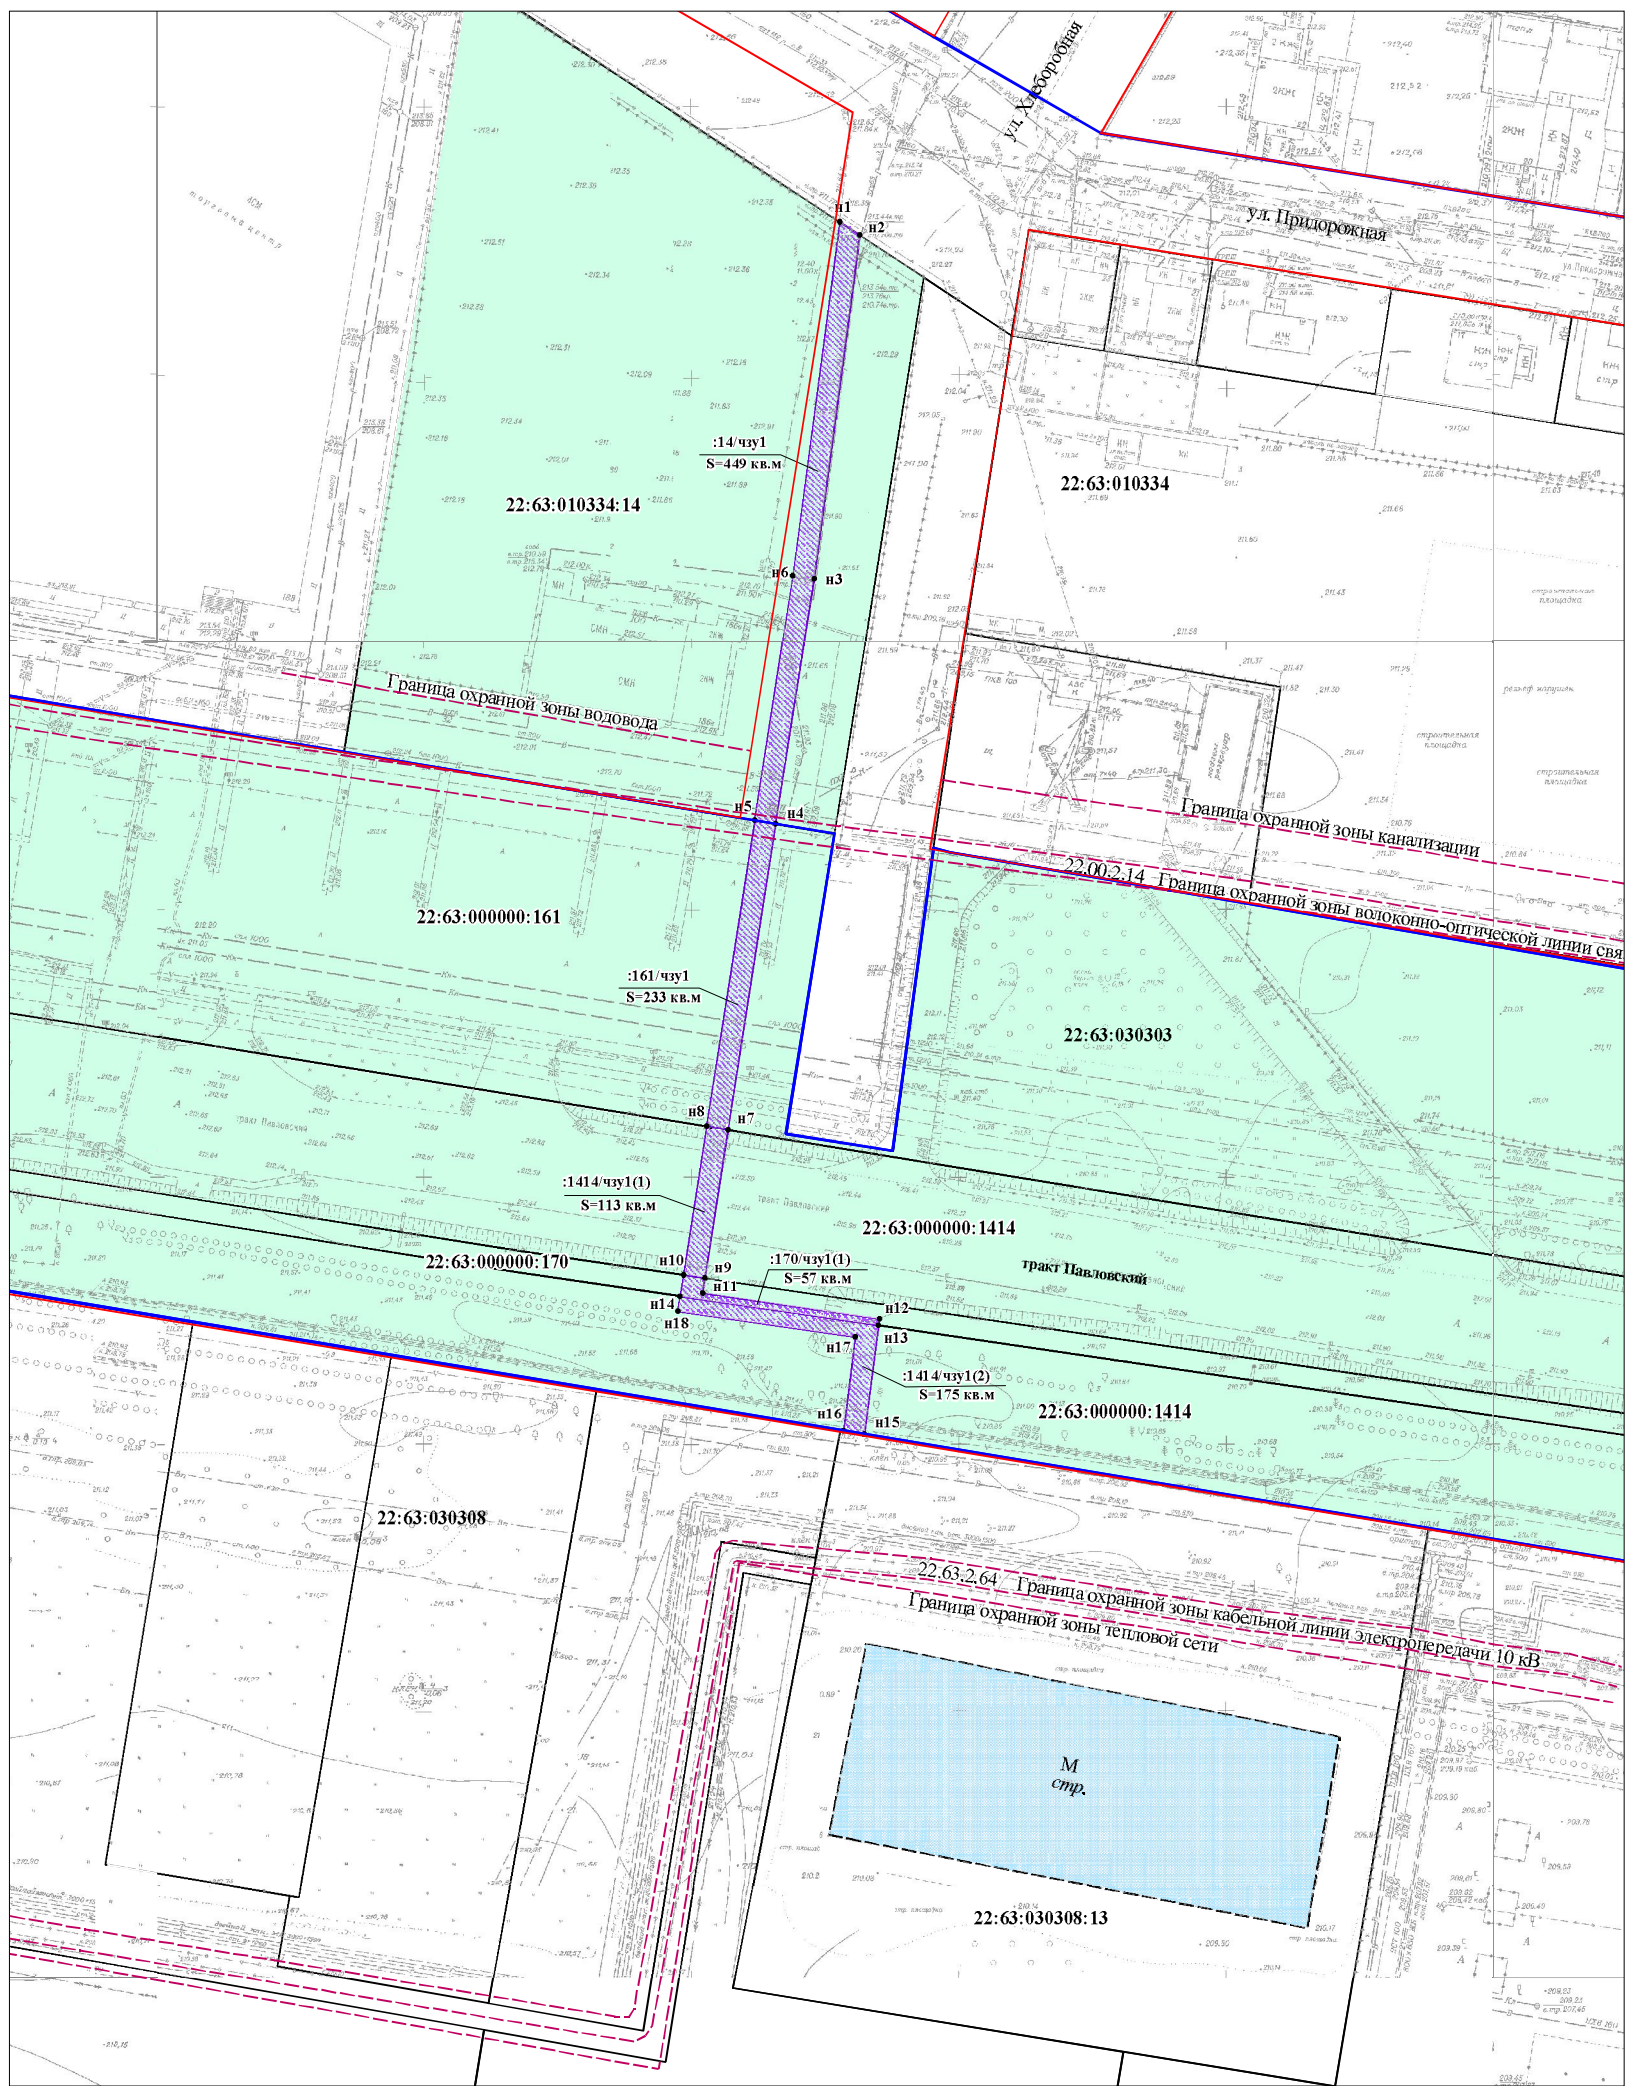

Условные обозначения:

- n1 - характерная точка границы
- ▨ - вновь образуемая часть земельного участка для строительства газопровода
- ▨ - объект газоснабжения
- ▭ - земельный участок, прошедший кадастровый учет
- ▭ - земельный участок, подлежащий установлению сервитута
- 22:63:000000:1414 - кадастровый номер земельного участка
- - красная линия
- 22:63:010334 - номер кадастрового квартала
- - граница кадастрового квартала
- - граница охранной зоны инженерных сетей
- :1414/чзу1 - обозначение образуемой части земельного участка
- S= 233 кв.м - площадь образуемой части земельного участка

ПРОЕКТ МЕЖЕВАНИЯ ТЕРРИТОРИИ для строительства газопровода для газоснабжения торгово-выставочного комплекса по адресу: тракт Павловский, 311 в городе Барнаул					
Изм.	Кол.уч.	Лист	Модок.	Подп.	Дата
Гл. специалист	Л.Н. Егина				
Нач. ОКИЗ	Л.Н. Хамтгова				
Разработал	Е.Б. Рудо				
Чертеж межевания территории масштаб 1:1000		Стадия	Лист	Листов	
		П	1	2	
		МУП "Землеустройство и геодезия" г. Барнаул			