















Условные обозначения:


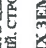




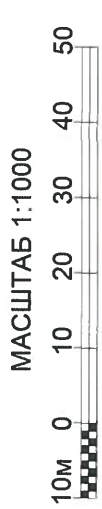


-  граница территории разработки проекта планировки
-  граница кадастрового квартала
-  номер кадастрового квартала
-  красные линии
-  линии отступа от красных линий в целях определения места допустимого размещения зданий, строений, сооружений
-  объект капитального строительства
-  граница образуемого земельного участка
-  земельный участок, сведения о котором содержатся в ЕГРН
-  проезжая часть улицы
-  пешеходная часть тротуара
-  граница охранной зоны инженерных сетей
-  номер поворотной точки

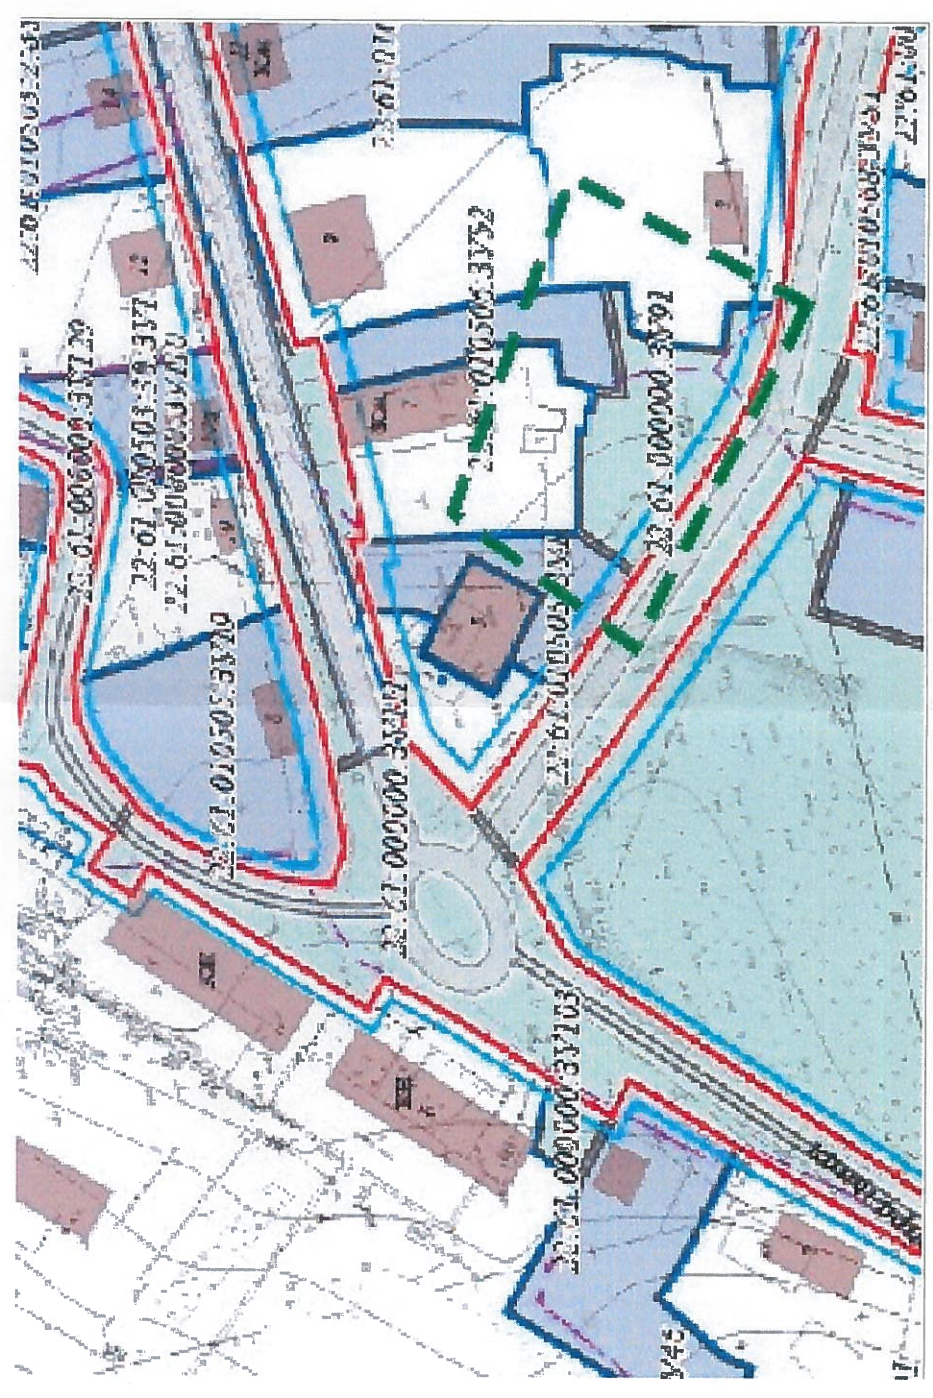








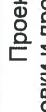
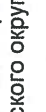
Примечание: Площади земельного участка указана примерно. Уточнение площади земельного участка выполняется при проведении межевых и кадастровых работ



Проект планировки и проект межевания территории посёлка Берёзовка городского округа - города Барнаула Алтайского края
Фрагмент чертежа межевания



- УСЛОВНЫЕ ОБОЗНАЧЕНИЯ**
- ОСНОВНАЯ ЧАСТЬ ПРОЕКТА МЕЖЕВАНИЯ**
-  ЛИНИИ РЕГУЛИРОВАНИЯ ЗАСТРОЙКИ
 -  УСТАНОВЛЕННЫЕ КРАСНЫЕ ЛИНИИ
 -  ЛИНИИ ОТСУПА ОТ КРАСНЫХ ЛИНИЙ В ЦЕЛЯХ ОПРЕДЕЛЕНИЯ МЕСТ ДОПУСТИМОГО РАЗМЕЩЕНИЯ ЗДАНИЙ, СТРОЕНИЙ, СООРУЖЕНИЙ
 -  МЕСТОПОЛОЖЕНИЕ ИЗМЕНЯЕМЫХ ЗЕМЕЛЬНЫХ УЧАСТКОВ
 -  ИЗМЕНЯЕМЫЕ ЗЕМЕЛЬНЫЕ УЧАСТКИ
 -  ЛИНВИДИРУЕМЫЕ ЗЕМЕЛЬНЫЕ УЧАСТКИ
 -  МЕСТОПОЛОЖЕНИЕ ОБРАЗУЕМЫХ ЗЕМЕЛЬНЫХ УЧАСТКОВ*
 -  ОБРАЗУЕМЫЕ ЗЕМЕЛЬНЫЕ УЧАСТКИ
 -  ОБРАЗУЕМЫЕ ЗЕМЕЛЬНЫЕ УЧАСТКИ, КОТОРЫЕ БУДУТ ОТНЕСЕНЫ К ТЕРРИТОРИЯМ ОБЩЕГО ПОЛЬЗОВАНИЯ ИЛИ ДОПУСТИМУ ОЩЕГО ПОЛЬЗОВАНИЯ
- * ПЕРЕЧЕНЬ И СВЕДЕНИЯ О ПЛОЩАДИ ОБЪЕКТОВ И ПЕРИМЕТРАХ ЗЕМЕЛЬНЫХ УЧАСТКОВ, В ТОМ ЧИСЛЕ ВОЗМОЖНЫЕ СПОСОБЫ ИХ ОБРАЗОВАНИЯ СМ. В ТЕКСТОВЫХ МАТЕРИАЛАХ ОСНОВНОЙ ЧАСТИ ПРОЕКТА МЕЖЕВАНИЯ

- МАТЕРИАЛЫ ПО ОБОСНОВАНИЮ ПРОЕКТА МЕЖЕВАНИЯ**
-  ГРАНИЦА ПЛАНИРОВОЧНОГО ЭЛЕМЕНТА, В ОТНОШЕНИИ КОТОРОГО ПОДГОТОВЛЕНА ДОКУМЕНТАЦИЯ ПО ПЛАНИРОВКЕ ТЕРРИТОРИИ
 -  ТЕРРИТОРИАЛЬНОЕ УСТРОЙСТВО
 -  ГРАНИЦЫ НАСЕЛЕННЫХ ПУНКТОВ
 -  ПЛАНИРУЕМЫЕ ГРАНИЦЫ НАСЕЛЕННЫХ ПУНКТОВ
 -  ГРАНИЦЫ КАДАСТРОВЫХ КВАРТАЛОВ
 -  ГРАНИЦЫ ЗЕМЕЛЬНЫХ УЧАСТКОВ
 -  СВЕДЕНИЯ О ЗЕМЕЛЬНЫХ УЧАСТКАХ Внесены в ГРН
 -  ОБЪЕКТЫ НЕДЕЖИМООСТИ
 -  ЗДАНИЯ, СТРОЕНИЯ, СООРУЖЕНИЯ
 -  СУЩЕСТВУЮЩИЕ
 -  ПЛАНИРУЕМЫЕ

МКУ-00010-2018-ПП, ПМ		Проект по внесению изменений в проект планировки и проект межевания территории посёлка Берёзовка городского округа - города Барнаула Алтайского края	
ОСНОВНАЯ ЧАСТЬ ПРОЕКТА ПОДЛЕЖАЩАЯ УТВЕРЖДЕНИЮ		СТАДИЯ	ЛИСТ
Чертеж межевания территории М 1:1000		ПП	12
		ЛИСТОВ	13
		МКУ "Архитектура города Барнаула"	