


Схема границ существующих земельных участков

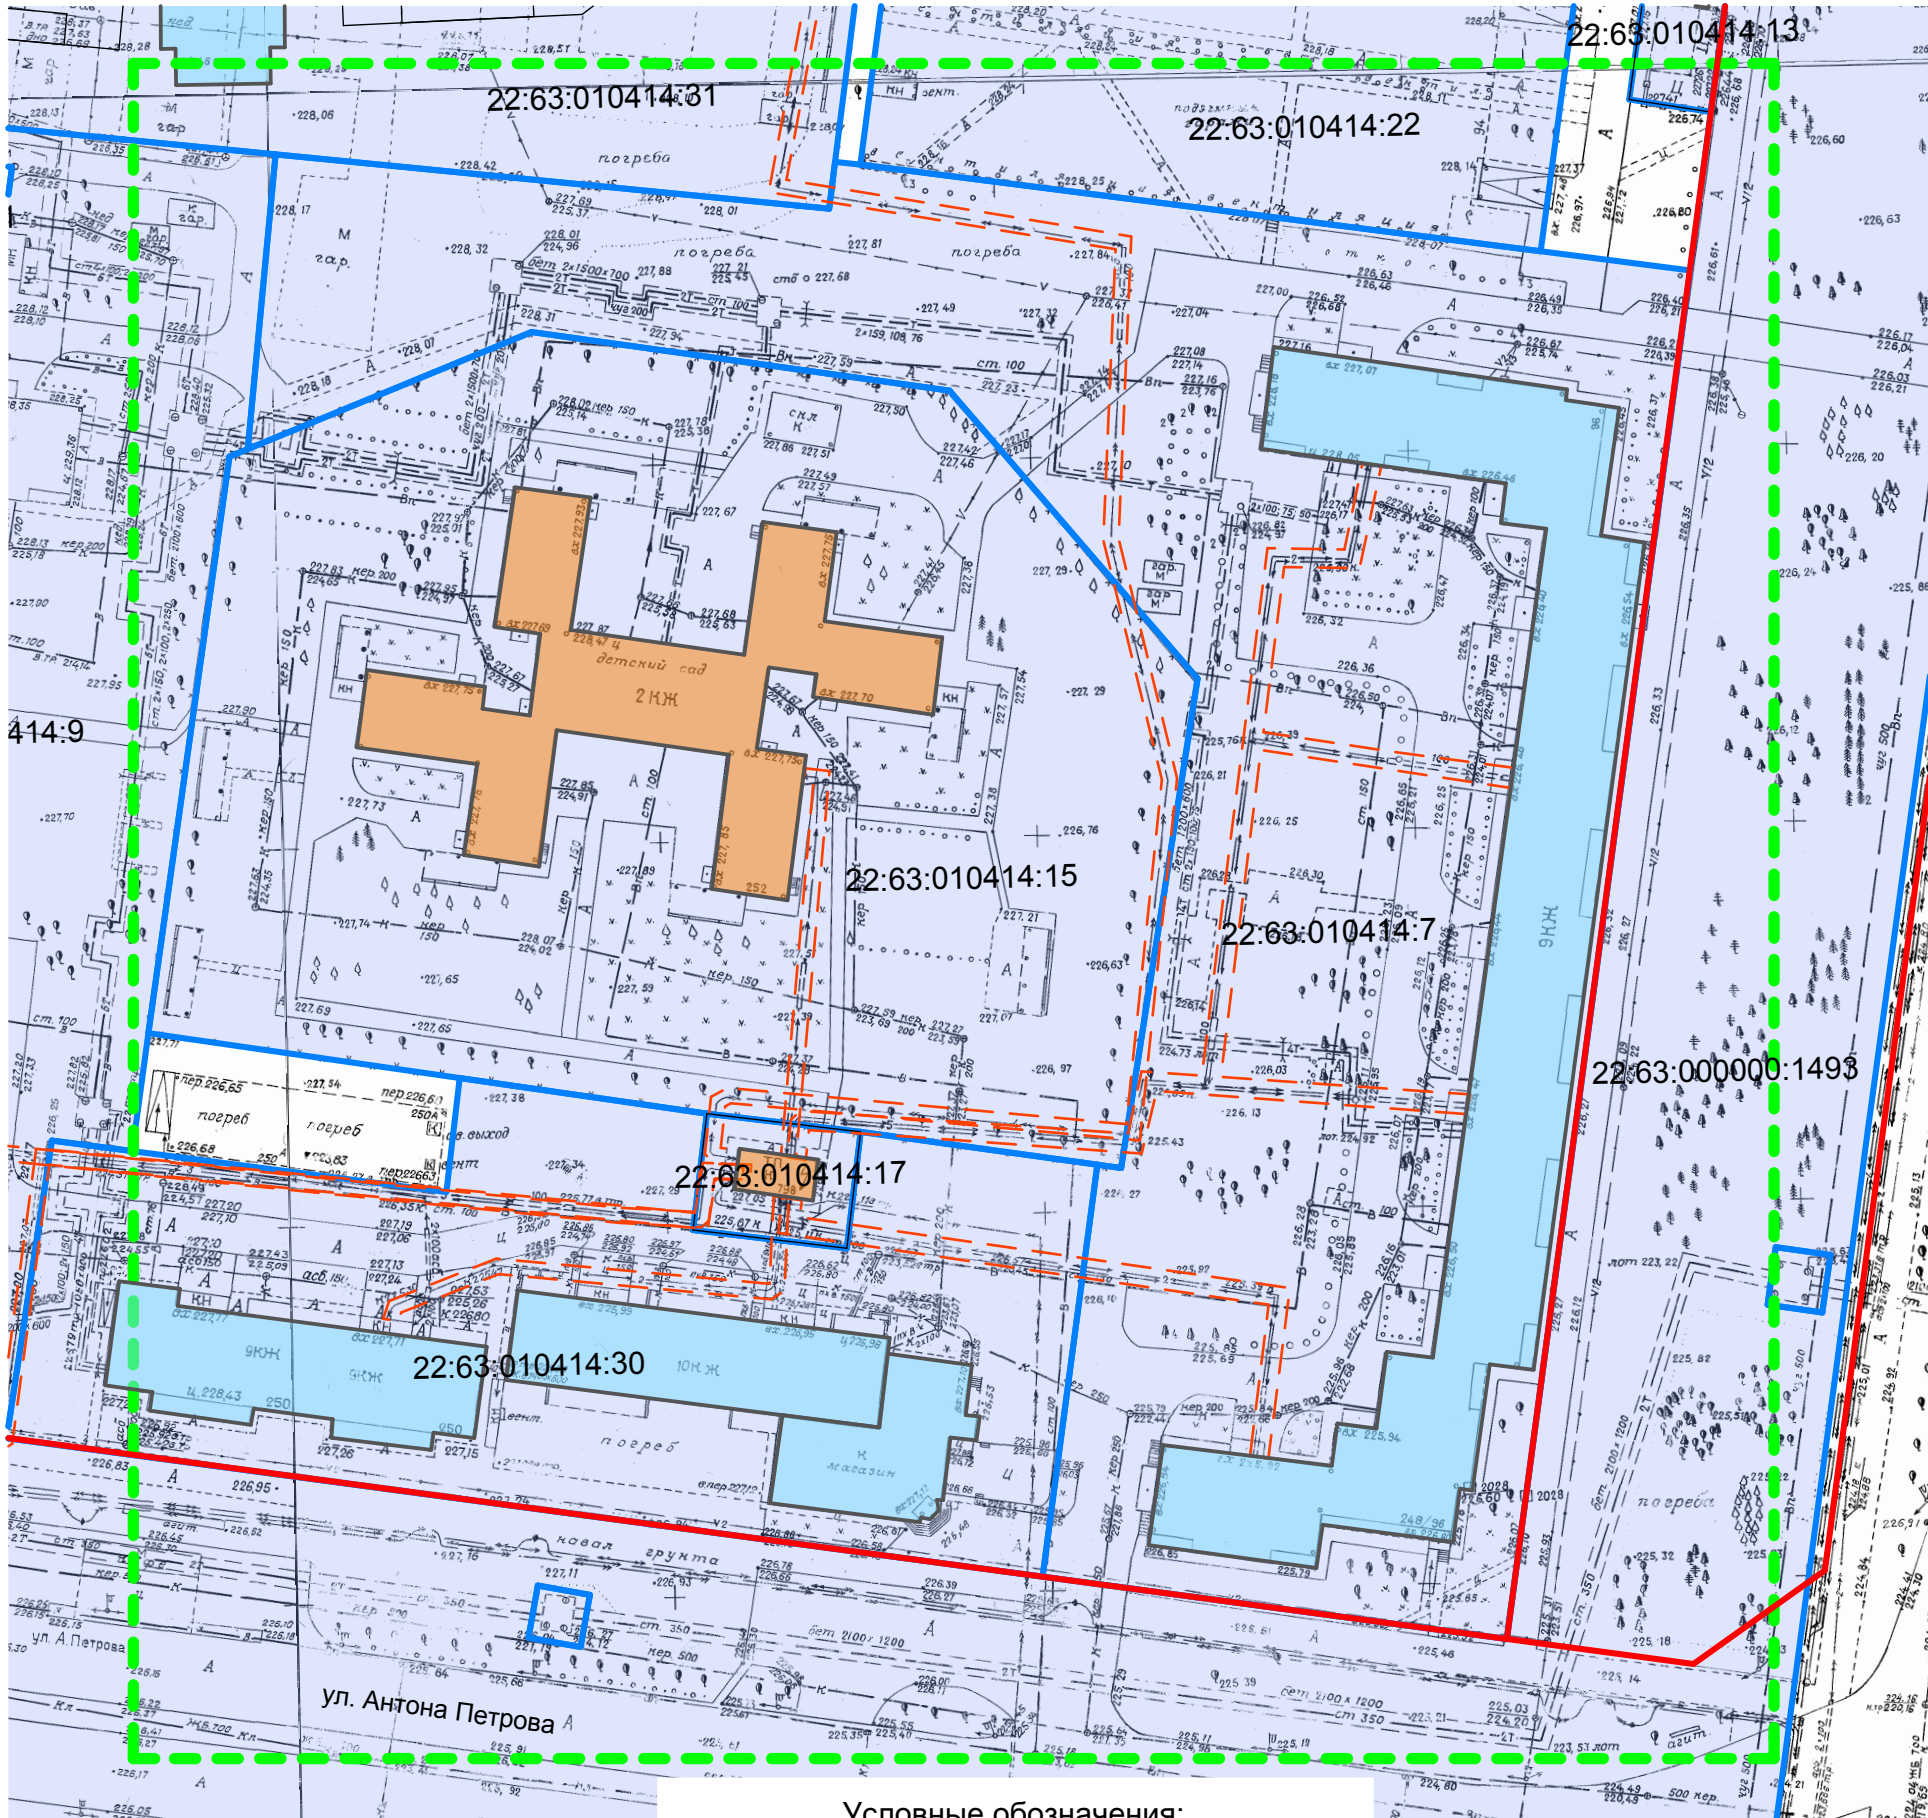

Ситуационный план



Согласно положениям Генерального плана городского округа - города Барнаула Алтайского края на участке проектирования:

- особо охраняемые природные территории местного и регионального значения отсутствуют;
- памятники истории и культуры федерального и регионального значения отсутствуют;

Границы изменяемых земельных участков

Границы существующих земельных участков


Границы зон с особыми условиями использования территории

Красная линия

Граница территории разработки проекта межевания

Кадастровый номер земельного участка

22:63:010414:24

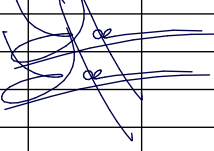						29/08-22:63:010414-ПМИ 05.2017			
						Проект межевания застроенной территории городского округа - города Барнаула Алтайского края в границах кадастрового квартала 22:63:010414, ограниченного ул. Шукшина, ул. Георгия Исакова, ул. Попова, ул. Антона Петрова (внесение изменений)			
ИЗМ.	КОЛ.УЧ	ЛИСТ	Н ДОК.	ПОДПИСЬ	ДАТА				
Разработал	Ломакин					Материалы по обоснованию	СТАДИЯ	ЛИСТ	ЛИСТОВ
Выполнил	Ломакин						П	1	2
						Ситуационный план Схема границ существующих земельных участков М 1:1000	ООО "Альфа-Проект" г. Барнаул		