





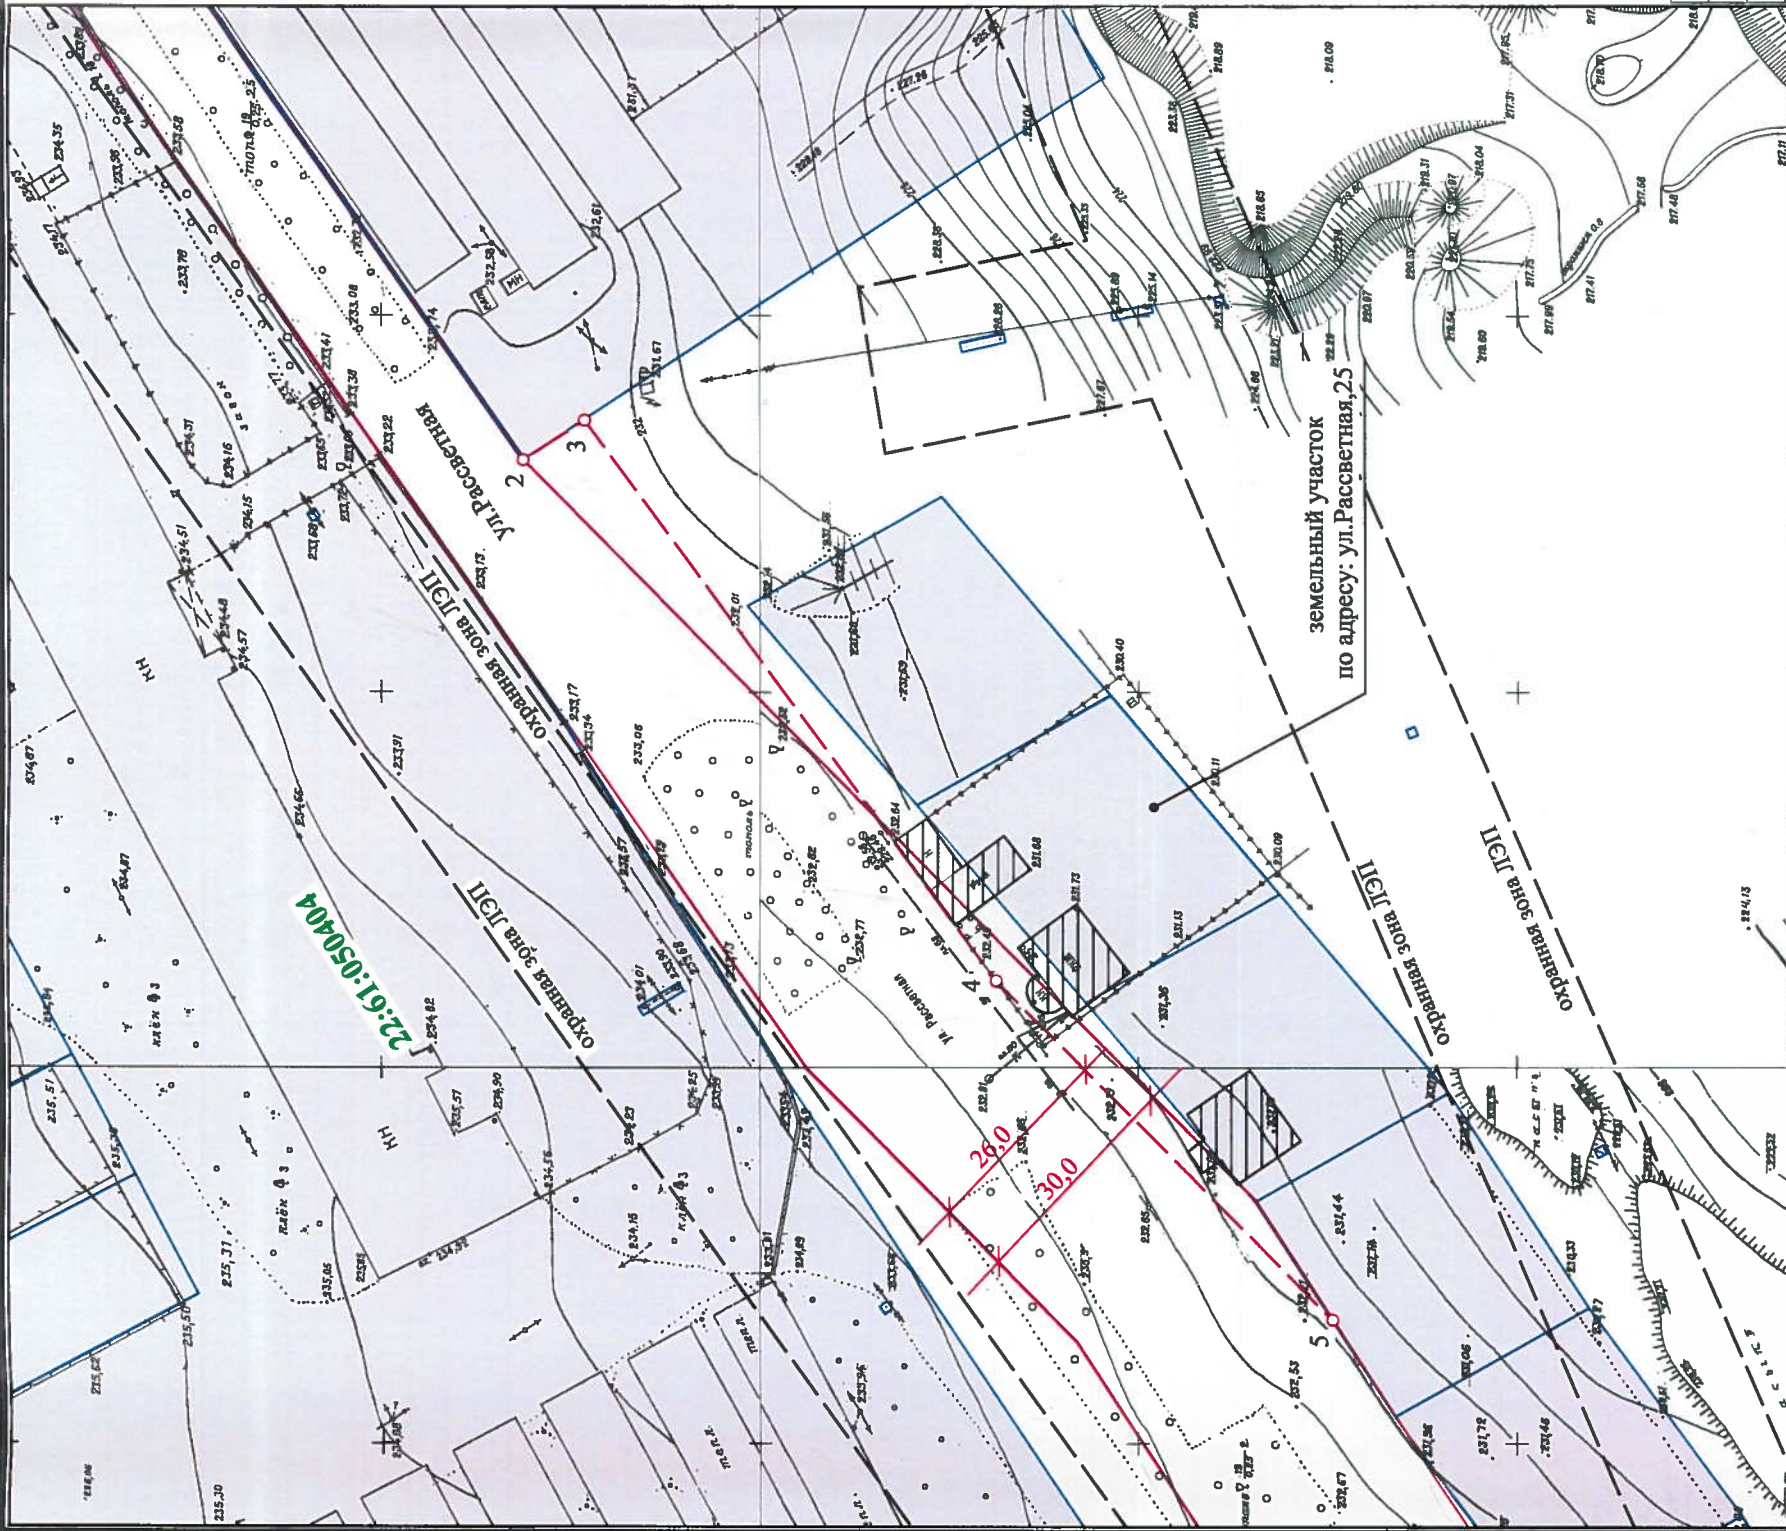


Система координат:
местная, г. Барнаул

Номер точки	X, м	Y, м
1	-350,054	-247,095
2	-468,200	-418,500
3	-468,668	-419,180
4	-476,734	-413,830
5	-530,852	-487,996
6	-576,256	-534,223



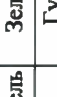
Условные обозначения

-  Граница кадастрового квартала
 -  Красные линии существующие
 -  Красные линии проектируемые
 -  Кадастровые участки
 -  Объекты капитального строительства
 -  Граница охранной зоны/зоны санитарной охраны инженерных сетей
- 22:61:050404** Номер кадастрового квартала



A-04243-2017-ПМ

Проект межевания части территории в границах кадастрового квартала 22:61:050404 по адресу: улица Рассветная, 25 в поселке Центральный города Барнаула.

изм.	№ уч	лист	№	подпись	дата
		Зеленин			09.2017
		Гусева			09.2017
		Королева			09.2017

стация	лист	листов
II	3	

Заявитель:
Койнов Н.Б.

План красных линий. Каталог координат.
М 1:1000

МУП "Архитектура"
г. Барнаул