



Ситуационный план М 1:5000

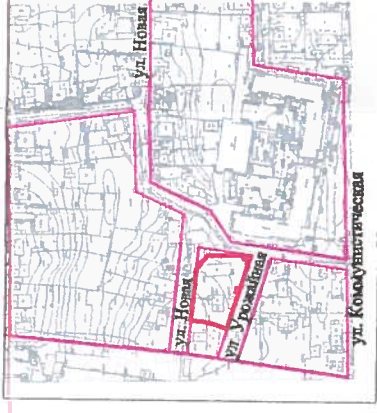

Каталог координат земельного участка

| Обозначение характерных точек границ | Координаты, м |            |
|--------------------------------------|---------------|------------|
|                                      | X             | Y          |
| 1                                    | 603869,13     | 2381792,06 |
| h1                                   | 603866,03     | 2381825,57 |
| h2                                   | 603864,43     | 2381828,89 |
| h3                                   | 603858,56     | 2381835,31 |
| h4                                   | 603836,08     | 2381835,82 |
| h5                                   | 603830,31     | 2381834,58 |
| 2                                    | 603845,17     | 2381786,81 |
| 3                                    | 603853,12     | 2381789,88 |
| 4                                    | 603860,45     | 2381791,37 |
| 1                                    | 603869,13     | 2381792,06 |
| h6                                   | 603839,60     | 2381811,33 |
| h7                                   | 603838,60     | 2381811,33 |
| h8                                   | 603838,45     | 2381813,96 |
| h9                                   | 603839,45     | 2381813,96 |
| h6                                   | 603839,60     | 2381811,33 |
| h10                                  | 603834,75     | 2381832,90 |
| h11                                  | 603833,75     | 2381832,90 |
| h12                                  | 603833,75     | 2381833,90 |
| h13                                  | 603834,75     | 2381833,90 |
| h10                                  | 603834,75     | 2381832,90 |

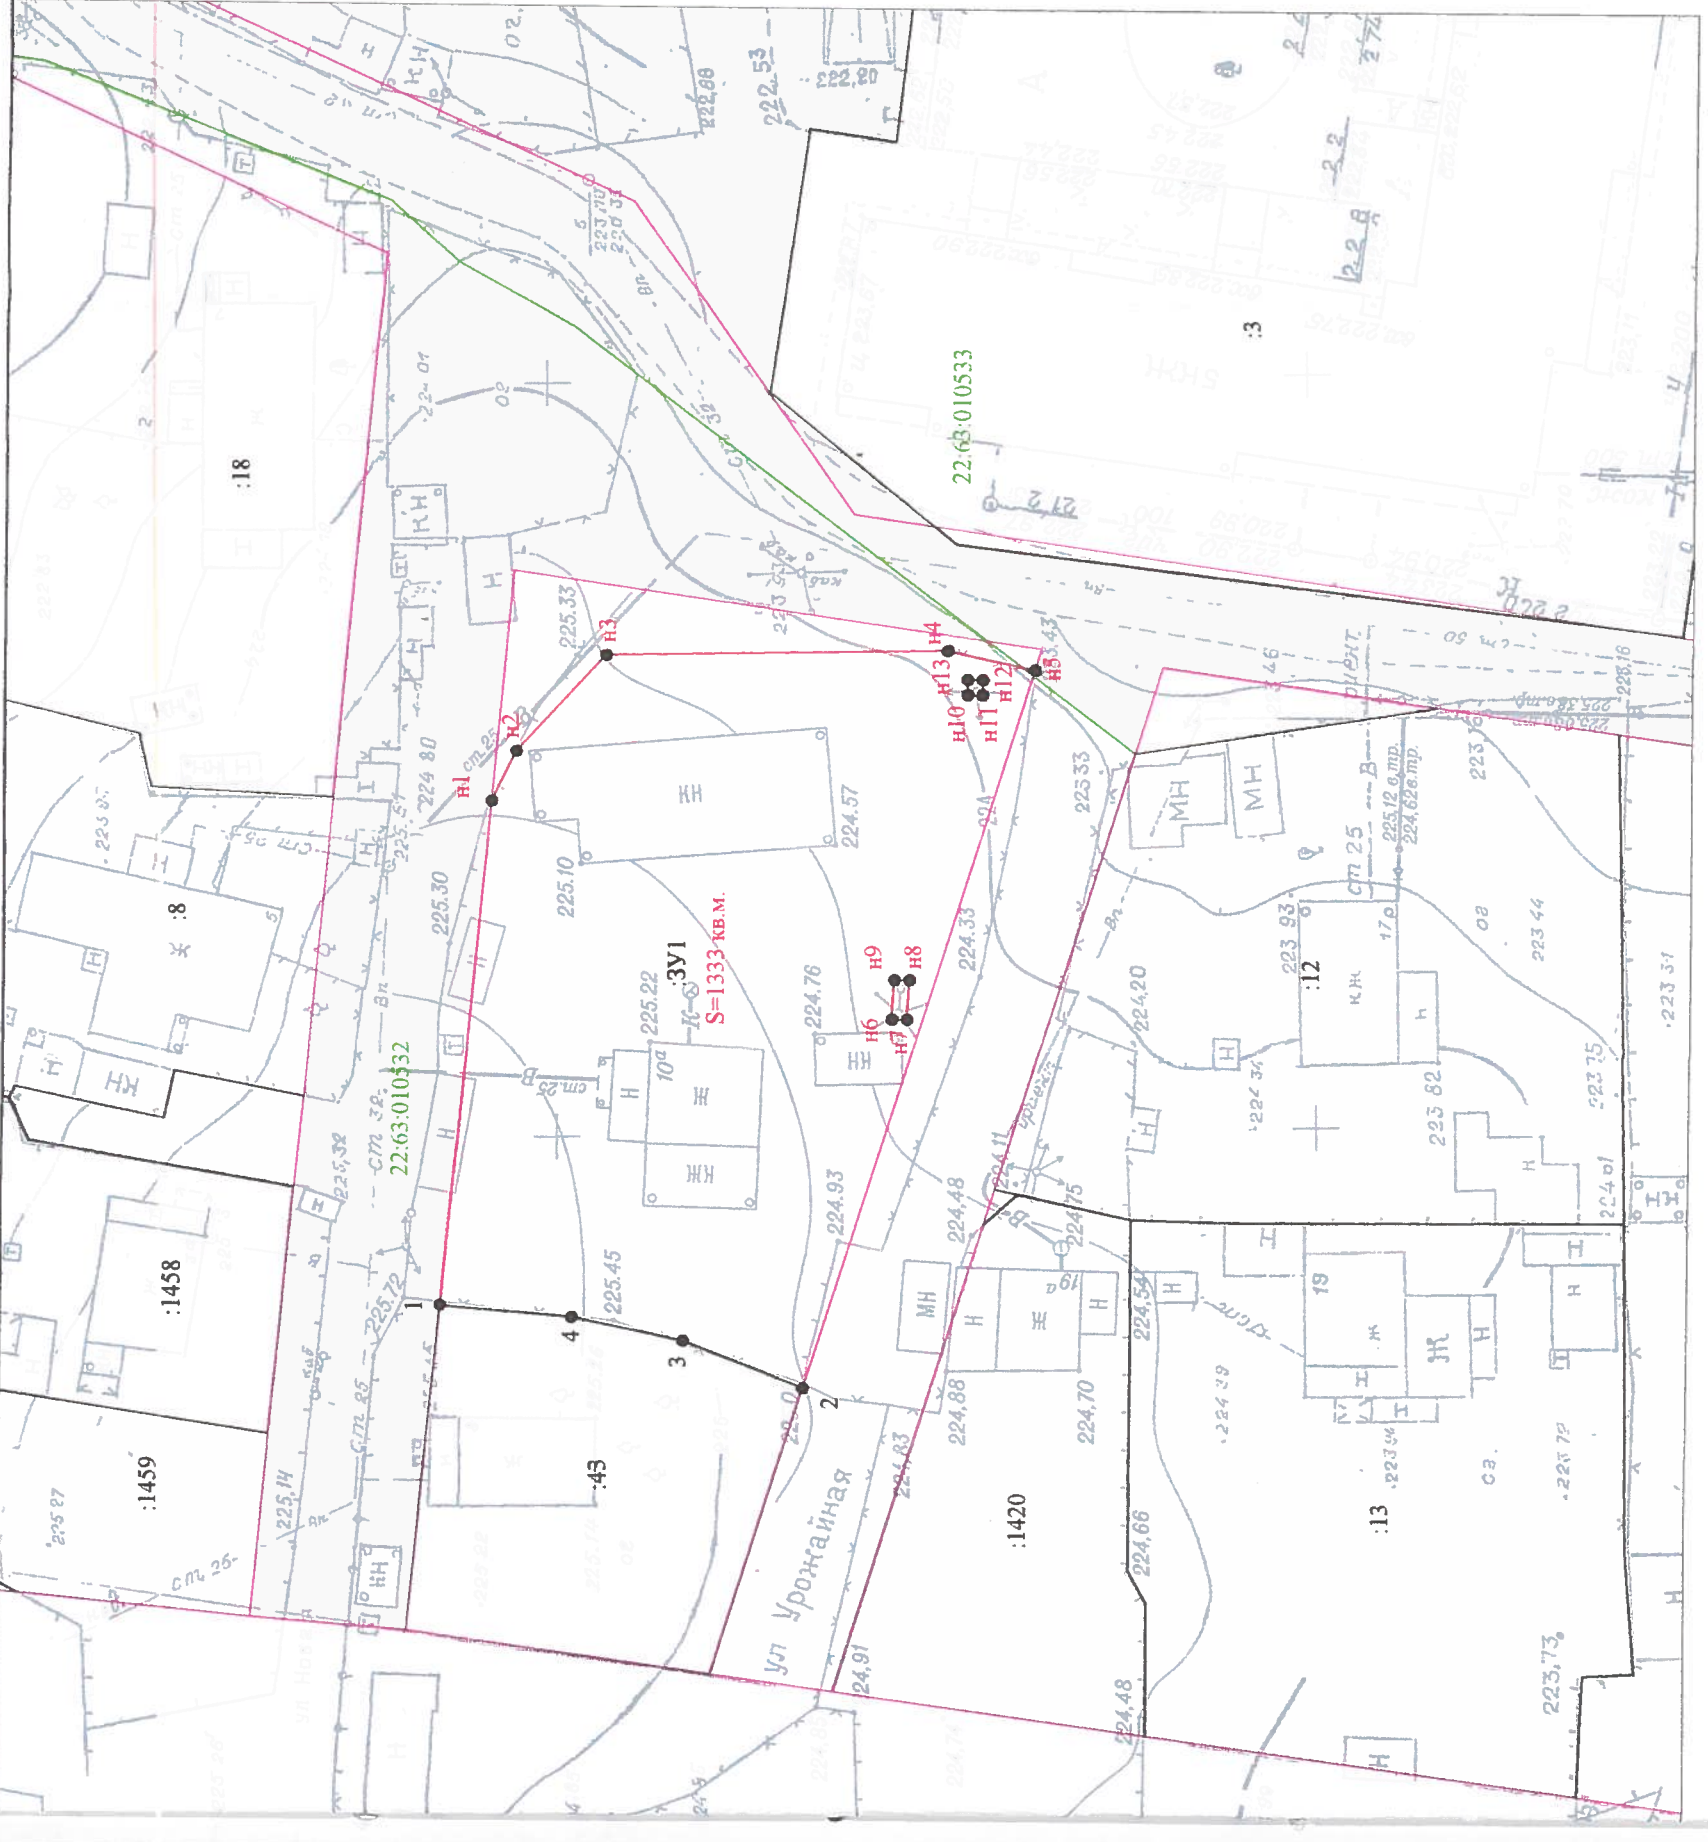

Условные обозначения:

- существующая часть границы, имеющиеся в ГКН сведения о которой достаточны для определения ее местоположения на местности;
- вновь образованная часть границы, сведения о которой достаточны для определения ее местоположения на местности;
- границы кадастрового деления;
- красные линии;
- номер кадастрового квартала;
- характерная точка границы, местоположение которой не изменилось, сведения о которой позволяют однозначно определить ее положение на местности;
- кадастровый номер земельного участка;
- обозначение образуемого земельного участка;
- площадь  $S=1333$  кв. м

|   |              |        |         |              |
|---|--------------|--------|---------|--------------|
| изм.пол.уч  | лист         | № док. | подпись | дата         |
| Директор  | А.О. Карьков |        |         | 23.11.2016г. |
| Выполнил  | Н.В. Ивачева |        |         | 23.11.2016г. |
| стадия  | лист         | листов |         |              |
| ПМ  | 1            | 1      |         |              |
| Ситуационный план М 1:5000. Чертеж межевания земельного участка М 1:500. Каталог координат земельного участка   |              |        |         |              |
| Проект межевания застроенной территории в границах кадастровых кварталов 22:63:010532, 22:63:010533, 22:63:010534, 22:63:010535, 22:63:010536, ограниченных улицей Островского, улицей Гушчина, улицей Малахова, улицей Юрина в г. Барнауле (квартал 1094) (внесение изменений) |              |        |         |              |
| 000 "Агростройинвест" г. Барнаул  |              |        |         |              |