


Расчетная таблица земельных участков многоквартирных (многоквартирных) жилых домов квартала № 22:63:010404

№ п/п	Наименование объекта	Кадастровый номер	Этажность	Год постройки	Наименование нормативного документа	Удельный показатель земельной доли	Фактическая площадь земельного участка по материалам инвентаризации,м2	Нормативная площадь земельного участка,м2	Предлагаемая (уточненная) площадь земельного участка, м2
1	ул. Кавалерийская, 9	22:63:010404:32	5	1974	СНИП 11-К-2-62	1,52	-----	7238,40	5532,31
2	ул. Кавалерийская, 11	22:63:010404:58	5	1974	СНИП 11-К-2-62	1,52	7549	7205,62	7216,39
3	ул. Кавалерийская, 13	22:63:010404:59	9	1982	СНИП 11-60-75	0,98	4985	3419,91	4863,18
4	ул. Гущина, 181	22:63:010404:20	9	1979	СНИП 11-60-75	0,98	4771	3021,60	3543,88
5	ул. Гущина, 181а	22:63:010404:21	9	1979	СНИП 11-60-75	0,98	3114	3048,64	3782,65
6	ул. Гущина, 183	22:63:010404:49	5	1974	СНИП 11-К-2-62	1,52	3260	3487,63	3305,43
7	ул. Гущина, 185	22:63:010404:50	5	1974	СНИП 11-К-2-62	1,52	3690	3496,66	3382,10
8	ул. Гущина, 191	22:63:010404:51	5	1974	СНИП 11-К-2-62	1,52	6015	7380,23	6227,98
9	ул. Гущина, 193	22:63:010404:52	5	1974	СНИП 11-К-2-62	1,52	4743	5674,10	5257,5
10	ул. Гущина, 197	22:63:010404:54	5	1974	СНИП 11-К-2-62	1,52	5755	5663,91	5672,2
11	ул. Гущина, 199	22:63:010404:55	5	1974	СНИП 11-К-2-62	1,52	7345	7389,65	7144,57
12	ул. Гущина, 201	22:63:010404:56	5	1974	СНИП 11-К-2-62	1,52	6469	5657,84	5965,52
13	ул. Гущина, 203	22:63:010404:57	5	1974	СНИП 11-К-2-62	1,52	5509	5682,49	5909,04
14	ул. Гущина, 205	22:63:010404:43	5	1974	СНИП 11-К-2-62	1,52	5910	5681,98	6002,05
15	ул. Попова, 16	22:63:010404:18	9	1979	СНИП 11-60-75	0,98	7914	9983,24	8095,24
16	ул. Попова, 18	22:63:010404:22	9	1979	СНИП 11-60-75	0,98	2979	3093,74	3276,81
17	ул. Попова, 22	22:63:010404:74	5	1974	СНИП 11-К-2-62	1,52	7208	5529,82	5306,69
18	ул. Попова, 24	22:63:010404:23	5	1974	СНИП 11-К-2-62	1,52	4308	3413,81	3434,51
19	ул. Попова, 26	22:63:010404:60	5	1973	СНИП 11-К-2-62	1,52	6010	7443,08	7487,2
20	ул. Попова, 28	22:63:010404:61	5	1973	СНИП 11-К-2-62	1,52	7833	7429,01	7423,09
21	ул. Попова, 30	22:63:010404:62	5	1973	СНИП 11-К-2-62	1,52	4209	7450,95	6148,24
22	ул. Попова, 32	22:63:010404:6	5	1973	СНИП 11-К-2-62	1,52	4767	3366,44	4183,66
23	ул. Попова, 34	22:63:010404:63	5	1973	СНИП 11-К-2-62	1,52	8387	5672,04	6431,38
24	ул. Попова, 38	22:63:010404:64	5	1973	СНИП 11-К-2-62	1,52	5524	5528,40	5709,54
25	ул. Попова, 40	22:63:010404:65	5	1973	СНИП 11-К-2-62	1,52	5487	3267,58	3810,96
26	ул. Попова, 42	22:63:010404:66	5	1973	СНИП 11-К-2-62	1,52	6907	7348,61	6344,24
27	ул. Попова, 44	22:63:010404:67	5	1973	СНИП 11-К-2-62	1,52	7450	7374,81	7231,11
28	ул. Попова, 46	22:63:010404:68	5	1973	СНИП 11-К-2-62	1,52	5052	7409,14	6820,38
29	ул. Попова, 48	22:63:010404:1	5	1973	СНИП 11-К-2-62	1,52	3015	3302,95	3305,68
30	ул. Попова, 50	22:63:010404:75	5	1973	СНИП 11-К-2-62	1,52	8350	5544,92	6517,51
31	ул. Попова, 56	22:63:010404:13	9	1980	СНИП 11-60-75	0,98	11131	12918,97	10694,65
32	ул. Юрина, 216	22:63:010404:77	5	1973	СНИП 11-К-2-62	1,52	9824	7352,35	7387,8
33	ул. Юрина, 220а	22:63:010404:69	5	1993	СНИП 2.07.01-89*	0,92	6539	3108,44	6551,99
34	ул. Юрина, 222	22:63:010404:70	5	1973	СНИП 11-К-2-62	1,52	12207	7439,98	8407,66
35	ул. Юрина, 224	22:63:010404:17	5	1973	СНИП 11-К-2-62	1,52	4282	3478,72	4158,4
36	ул. Юрина, 226	22:63:010404:8	5	1974	СНИП 11-К-2-62	1,52	6265	5664,29	6273,07
37	ул. Юрина, 230	22:63:010404:44	5	1974	СНИП 11-К-2-62	1,52	7914	5669,71	6230,07
38	ул. Юрина, 232	22:63:010404:71	5	1973	СНИП 11-К-2-62	1,52	10673	7221,88	7326,56
39	ул. Юрина, 234	22:63:010404:72	5	1973	СНИП 11-К-2-62	1,52	7131	7239,82	7275,69

Условные обозначения:

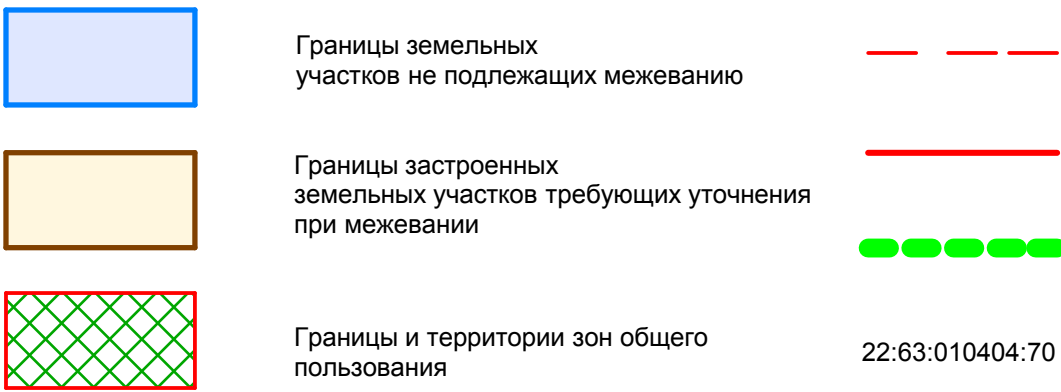

Линия отступа от красных линий в целях определения места допустимого размещения зданий, строений, сооружений

Предлагаемая красная линия

Граница территории  
разработки проекта межевания

Кадастровый номер земельного участка

						МК-1/11-22-63:010404-ПМ		
						Проект межевания застроенной территории в границах кадастрового квартала 22:63:010404 ограниченного улицей Кавалерийская, улицей Гудина, улицей Попова и улицей Юрина в г. Барнауле (кв. 1096)		
Изм.	Коп.уч	Лист	Н.док.	Подпись	Дата	Стадия	Лист	Листов
ГИП	Тремасов					П	2	
Нач. отдела	Ломакин					ООО "Альфа-Проект" г. Барнаул		
Выполнил	Яценко					Чертёж межевых границ М1:2000 Компоновочная схема М 1:5000 Расчетная таблица земельных участков		