
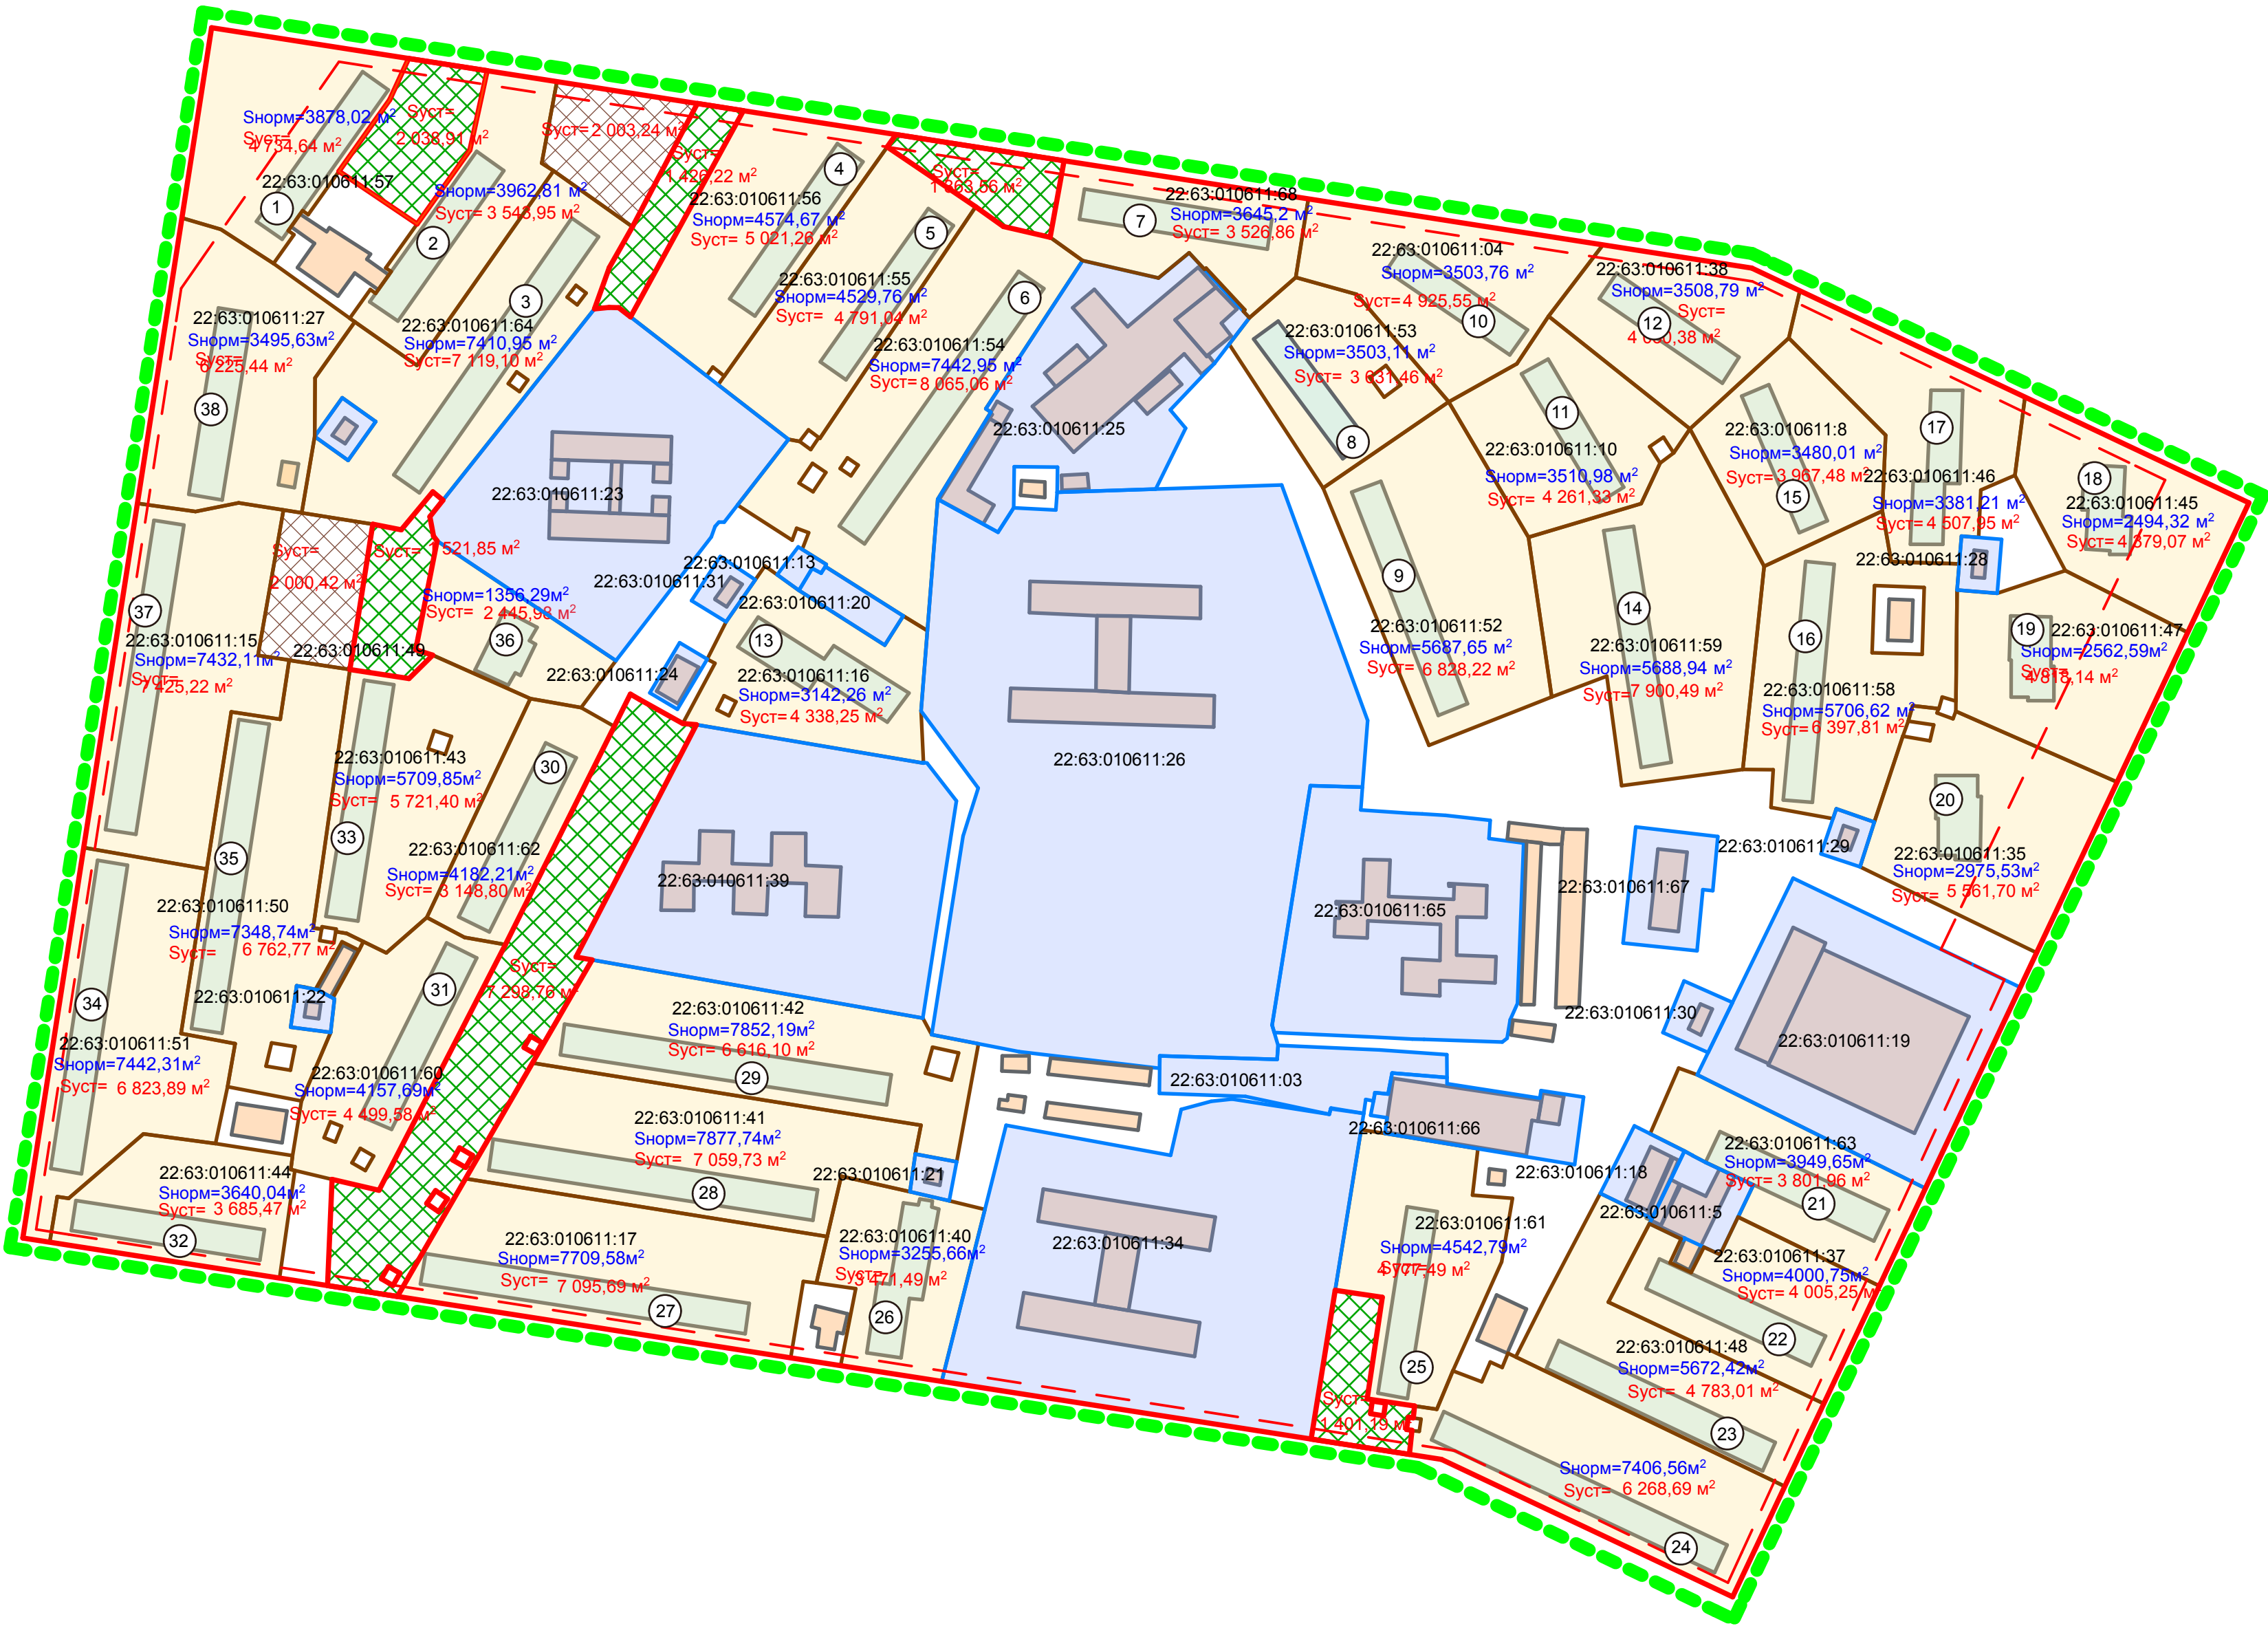


Компоновочная схема М 1:5000

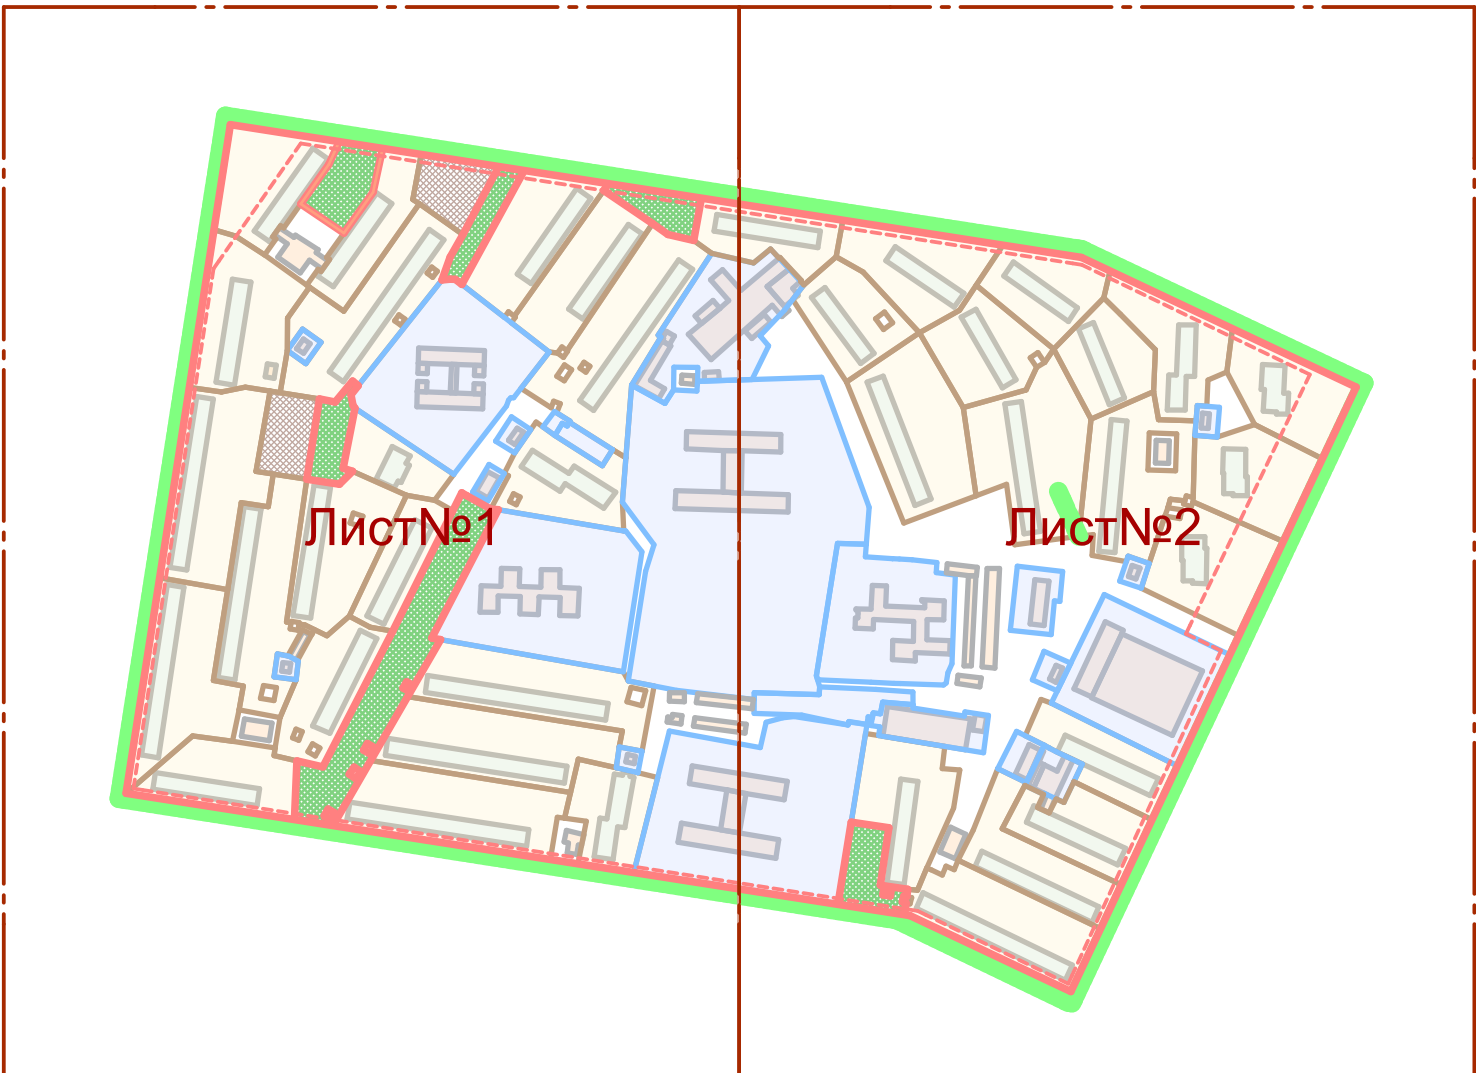

Расчетная таблица земельных участков квартала № 22:63:010611

№ п/п	Наименование объекта	Кадастровый номер	Этажность	Год постройки	Наименование нормативного документа	Удельный показатель земельной доли	Фактическая площадь земельного участка по материалам инвентаризации, м2	Нормативная площадь земельного участка, м2	Предлагаемая (уточненная) площадь земельного участка, м2
1	ул. Юрина, 257		5	1971	1967 г. СНиП 11-К-2-62	1,52	11 630,18	3878,02	4734,64
2	ул. Юрина, 255	22:63:010611:57	5	1970	1967 г. СНиП 11-К-2-62	1,52		3962,81	3543,95
3	ул. Юрина, 253	22:63:010611:64	5	1969	1967 г. СНиП 11-К-2-62	1,52	10 079,10	7410,95	7119,10
4	ул. Юрина, 247	22:63:010611:56	5	1969	1967 г. СНиП 11-К-2-62	1,52	6 130,57	4574,67	5021,26
5	ул. Юрина, 245	22:63:010611:55	5	1969	1967 г. СНиП 11-К-2-62	1,52	5 470,04	4529,76	4791,04
6	ул. Юрина, 243	22:63:010611:54	5	1969	1967 г. СНиП 11-К-2-62	1,52	8 798,21	7442,95	8065,06
7	ул. Юрина, 241	22:63:010611:68	5	1970	1967 г. СНиП 11-К-2-62	1,52		3645,2	3526,86
8	ул. Юрина, 237	22:63:010611:53	5	1969	1967 г. СНиП 11-К-2-62	1,52	6 990,11	3503,11	3631,46
9	ул. Юрина, 233	22:63:010611:52	5	1969	1967 г. СНиП 11-К-2-62	1,52	11 308,52	5687,65	6828,22
10	ул. Юрина, 235	22:63:010611:04	5	1969	1967 г. СНиП 11-К-2-62	1,52	3 862,98	3503,76	4925,55
11	ул. Юрина, 231	22:63:010611:10	5	1969	1967 г. СНиП 11-К-2-62	1,52	4 367,22	3510,98	4261,33
12	ул. Юрина, 229	22:63:010611:38	5	1969	1967 г. СНиП 11-К-2-62	1,52		3508,79	4030,38
13	ул. Юрина, 243а	22:63:010611:16	9	1994	1994 г. МГСН-1.01-94	0,80	5 771,36	3142,26	4338,25
14	ул. Малахова, 60	22:63:010611:59	5	1969	1967 г. СНиП 11-К-2-62	1,52	9 528,61	5688,94	7900,49
15	ул. Малахова, 52	22:63:010611:8	5	1969	1967 г. СНиП 11-К-2-62	1,52	3 475,66	3480,01	3967,48
16	ул. Малахова, 58	22:63:010611:58	5	1969	1967 г. СНиП 11-К-2-62	1,52	7 479,10	5706,62	6397,81
17	ул. Малахова, 50	22:63:010611:46	9	1979	1975 г. СНиП 11-60-75	0,94	4 162,71	3381,21	4507,95
18	ул. Малахова, 48	22:63:010611:45	12	1987	ВСН 2-85	0,80	2 853,44	2494,32	4379,07
19	ул. Малахова, 54	22:63:010611:47	12	1986	ВСН 2-85	0,80	4 708,86	2562,59	4818,14
20	ул. Малахова, 56	22:63:010611:35	12	1983	1975 г. СНиП 11-К-2-62	0,94	7 710,95	2975,53	5561,70
21	ул. Малахова, 64	22:63:010611:63	5	1969	1967 г. СНиП 11-К-2-62	1,52	2 984,03	3949,65	3801,96
22	ул. Малахова, 66	22:63:010611:37	5	1969	1967 г. СНиП 11-К-2-62	1,52		4000,75	4005,25
23	ул. Малахова, 68	22:63:010611:48	5	1969	1967 г. СНиП 11-К-2-62	1,52	4 768,64	5672,42	4783,01
24	ул. Георгия Исакова, 200		5	1969	1967 г. СНиП 11-К-2-62	1,52		7406,56	6268,69
25	ул. Георгия Исакова, 202	22:63:010611:61	5	1969	1967 г. СНиП 11-К-2-62	1,52	6 355,02	4542,79	4777,49
26	ул. Георгия Исакова, 206а	22:63:010611:40	12	1983	1975 г. СНиП 11-60-75	0,94	3 593,37	3255,66	3471,49
27	ул. Георгия Исакова, 208	22:63:010611:17	5	1968	1967 г. СНиП 11-К-2-62	1,52	5 869,83	7709,58	7095,69
28	ул. Георгия Исакова, 210	22:63:010611:41	5	1967	1967 г. СНиП 11-К-2-62	1,52	8 788,83	7877,74	7059,73
29	ул. Георгия Исакова, 212	22:63:010611:42	5	1968	1967 г. СНиП 11-К-2-62	1,52	6 478,44	7852,19	6616,10
30	ул. Георгия Исакова, 216	22:63:010611:62	5	1975	1967 г. СНиП 11-К-2-62	1,52	7 519,10	4182,21	3148,8
31	ул. Георгия Исакова, 218	22:63:010611:60	5	1978	1967 г. СНиП 11-К-2-62	1,52	7 607,69	4157,69	4499,58
32	ул. Георгия Исакова, 226	22:63:010611:44	5	1968	1967 г. СНиП 11-К-2-62	1,52	4 458,65	3640,04	3685,47
33	ул. Георгия Исакова, 222	22:63:010611:43	5	1967	1967 г. СНиП 11-К-2-62	1,52	4 582,97	5709,85	5721,40
34	ул. Островского, 21	22:63:010611:51	5	1969	1967 г. СНиП 11-К-2-62	1,52	7 167,54	7442,31	6823,89
35	ул. Островского, 19	22:63:010611:50	5	1969	1967 г. СНиП 11-К-2-62	1,52	6 915,23	7348,74	6762,77
36	ул. Островского, 17а	22:63:010611:49	9	1996	1967 г. СНиП 11-К-2-62	0,85	4 111,06	1356,29	2445,98
37	ул. Островского, 17	22:63:010611:15	5	1969	1967 г. СНиП 11-К-2-62	1,52	5 711,87	7432,11	7433,70
38	ул. Островского, 15	22:63:010611:27	5	1972	1967 г. СНиП 11-К-2-62	1,52		3495,63	6225,44

Условные обозначения:

- Границы земельных участков не подлежащих межеванию
- Границы застроенных земельных участков требующих уточнения при межевании
- Границы и территории зон общего пользования
- Границы и территории формируемых земельных участков, планируемых для предоставления физическим и юридическим лицам для строительства
- Линия отступа от красных линий в целях определения места допустимого размещения зданий, строений, сооружений
- Предлагаемая красная линия
- Граница территории разработки проекта межевания
- 22:63:010611:15

Кадастровый номер земельного участка

						МК-1/11-22:63:010611-ПМ					
						Проект межевания застроенной территории в границах кадастрового квартала 22:63:010611, ограниченного улицей Островского, улицей Юрина, улицей Малахова, улицей Георгия Исакова в городе Барнауле (кв.1075)					
изм.	кол.уч	лист	ндок.	подпись	дата						
	ГИП	Тремасов							СТАДИЯ	ЛИСТ	ЛИСТОВ
Нач. отдела		Ломакин							П	2	
Выполнил		Яценко									
						Чертёж межевых границ М1:2000 Компоновочная схема М 1:5000 Расчетная таблица земельных участков			ООО "Альфа-Проект" г. Барнаул		