


Компоновочная схема М 1:5000

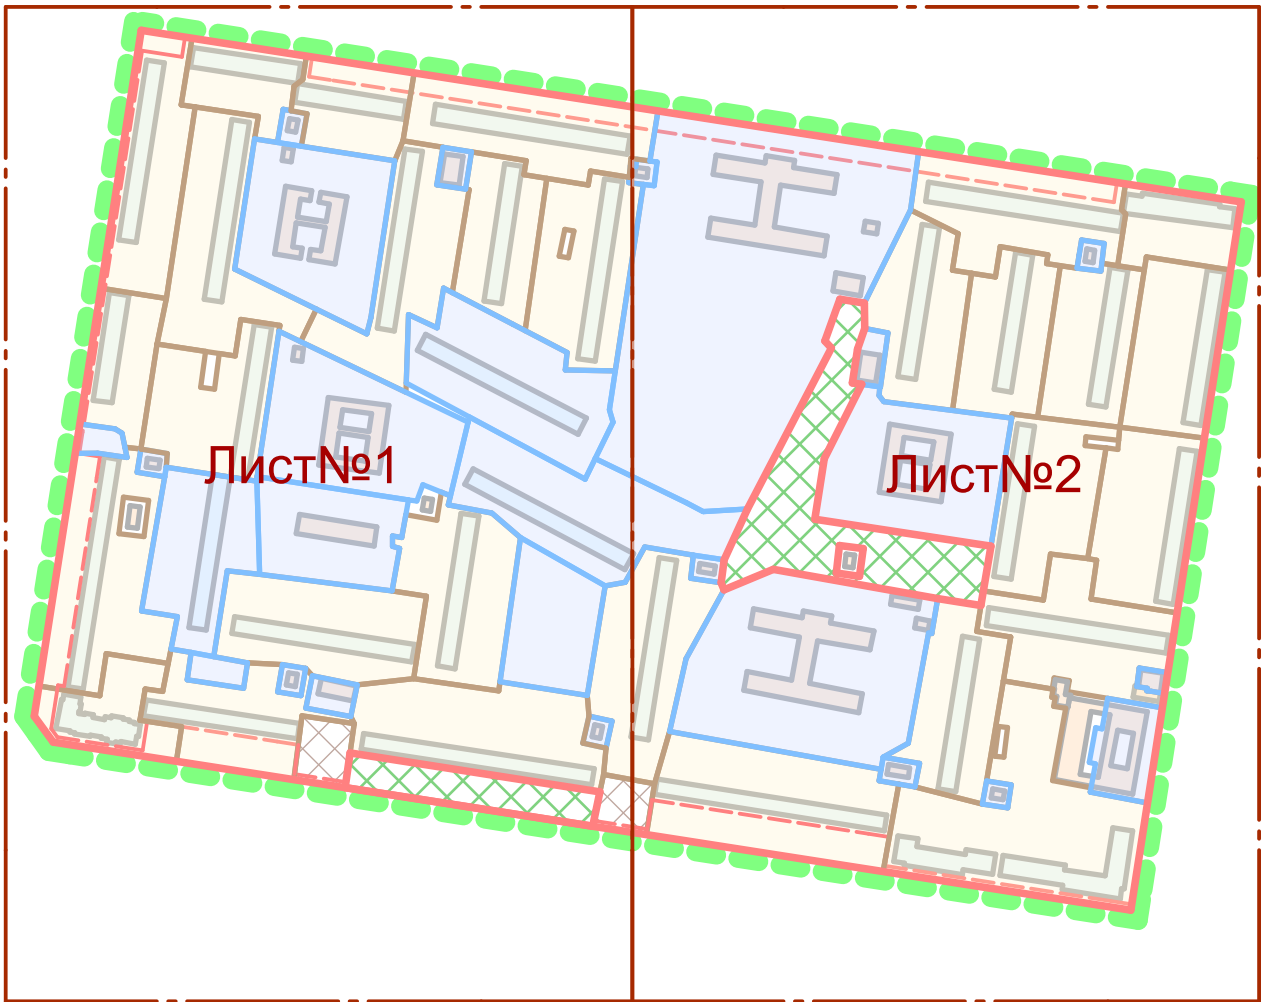


Расчетная таблица земельных участков квартала 22:63:010620

№ п/п	Наименование объекта	Кадастровый номер	Этажность	Год постройки	Наименование нормативного документа	Удельный показатель земельной доли	Фактическая площадь земельного участка по материалам инвентаризации, м²	Нормативная площадь земельного участка, м²	Предлагаемая (уточненная) площадь земельного участка, м²
1	ул. Попова, 55	22:63:010620:55	5	1970	СНИП 11-К-2-62	1,52	6260,49	6991,38	7073,61
2	ул. Попова, 57	22:63:010620:56	5	1972	СНИП 11-К-2-62	1,52	6726,02	3451,49	4001,07
3	ул. Попова, 59	22:63:010620:57	9	1971	СНИП 11-К-2-62	1,04	8345,97	9176,51	9179,56
4	ул. Георгия Исакова, 215	22:63:010620:47	5	1971	СНИП 11-К-2-62	1,52	3552,65	3494,85	3601,67
5	ул. Георгия Исакова, 217	22:63:010620:48	5	1970	СНИП 11-К-2-62	1,52	7764,23	5691,40	5696,67
6	ул. Георгия Исакова, 219	22:63:010620:36	5	1972	СНИП 11-К-2-62	1,52		7748,30	7751,65
7	ул. Георгия Исакова, 221	22:63:010620:49	5	1970	СНИП 11-К-2-62	1,52	5012,95	5672,81	5894,30
8	ул. Георгия Исакова, 223	22:63:010620:18	5	1970	СНИП 11-К-2-62	1,52		6340,03	6427,68
9	ул. Георгия Исакова, 229	22:63:010620:8	5	1972	СНИП 11-К-2-62	1,52		7739,40	7751,90
10	ул. Георгия Исакова, 231	22:63:010620:50	5	1970	СНИП 11-К-2-62	1,52	8742,01	7405,01	7419,45
11	ул. Георгия Исакова, 235	22:63:010620:51	5	1980	СНИП 11-К-60-75	1,36	4698,70	5074,87	5084,08
12	ул. Георгия Исакова, 237		5	1970	СНИП 11-К-2-62	1,52		7398,94	7399,80
13	ул. Георгия Исакова, 239	22:63:010620:6	5	1973	СНИП 11-К-2-62	1,52		3491,50	4207,15
14	ул. Георгия Исакова, 243	22:63:010620:52	5	1973	СНИП 11-К-2-62	1,52	3628,17	3469,94	3481,41
15	ул. Георгия Исакова, 245	22:63:010620:53	5	1970	СНИП 11-К-2-62	1,52		7406,17	8306,49
16	ул. Островского, 56		5	1970	СНИП 11-К-2-62	1,52		6340,03	6389,14
17	ул. Островского, 58	22:63:010620:15	5	1970	СНИП 11-К-2-62	1,52	7181,58	6344,42	7119,41
18	ул. Островского, 60	22:63:010620:35	5	1969	СНИП 11-К-2-62	1,52		6369,07	6931,58
19	ул. Островского, 62	22:63:010620:54	5	1969	СНИП 11-К-2-62	1,52	6185,43	7424,88	7692,48
20	ул. Островского, 64	22:63:010620:37	5	1969	СНИП 11-К-2-62	1,52		6340,16	6435,99
21	ул. Антона Петрова, 214	22:63:010620:33	9	1976	СНИП 11-К-60-75	0,98		13146,21	13470,15
22	ул. Антона Петрова, 216	22:63:010620:43	9	1972	СНИП 11-К-2-62	1,04	10647,78	9100,39	10653,09
23	ул. Антона Петрова, 222	22:63:010620:44	5	1969	СНИП 11-К-2-62	1,52	8348,21	7339,84	8274,55
24	ул. Антона Петрова, 226	22:63:010620:45	9	1971	СНИП 11-К-2-62	1,04		9056,59	9145,33
25	ул. Антона Петрова, 228	22:63:010620:17	5	1970	СНИП 11-К-2-62	1,52	6084,14	6316,42	7617,04
26	ул. Антона Петрова, 230	22:63:010620:46	5	1969	СНИП 11-К-2-62	1,52		7405,14	7957,98
27	ул. Антона Петрова, 238		9	1977	СНИП 11-К-60-75	0,98		5822,78	5847,19
28	ул. Антона Петрова, 242	22:63:010620:66	5	1970	СНИП 11-К-2-62	1,52		6352,30	6521,10
29	ул. Антона Петрова, 246	22:63:010620:22	15	2007	СП 30-101-98	0,49	8799,51	4606,70	4019,27

Категории земель и виды разрешённого использования земельных участков

№ п/п	Наименование объекта	Категория земель	Вид разрешённого использования земельного участка
1	ул. Попова, 55	Земли населённых пунктов	Эксплуатация многоквартирного жилого дома
2	ул. Попова, 57	Земли населённых пунктов	Эксплуатация многоквартирного жилого дома
3	ул. Попова, 59	Земли населённых пунктов	Эксплуатация многоквартирного жилого дома
4	ул. Георгия Исакова, 215	Земли населённых пунктов	Эксплуатация многоквартирного жилого дома
5	ул. Георгия Исакова, 217	Земли населённых пунктов	Эксплуатация многоквартирного жилого дома
6	ул. Георгия Исакова, 219	Земли населённых пунктов	Эксплуатация многоквартирного жилого дома
7	ул. Георгия Исакова, 221	Земли населённых пунктов	Эксплуатация многоквартирного жилого дома
8	ул. Георгия Исакова, 223	Земли населённых пунктов	Эксплуатация многоквартирного жилого дома
9	ул. Георгия Исакова, 229	Земли населённых пунктов	Эксплуатация многоквартирного жилого дома
10	ул. Георгия Исакова, 231	Земли населённых пунктов	Эксплуатация многоквартирного жилого дома
11	ул. Георгия Исакова, 235	Земли населённых пунктов	Эксплуатация многоквартирного жилого дома
12	ул. Георгия Исакова, 237	Земли населённых пунктов	Эксплуатация многоквартирного жилого дома
13	ул. Георгия Исакова, 239	Земли населённых пунктов	Эксплуатация многоквартирного жилого дома
14	ул. Георгия Исакова, 243	Земли населённых пунктов	Эксплуатация многоквартирного жилого дома
15	ул. Георгия Исакова, 245	Земли населённых пунктов	Эксплуатация многоквартирного жилого дома
16	ул. Островского, 56	Земли населённых пунктов	Эксплуатация многоквартирного жилого дома
17	ул. Островского, 58	Земли населённых пунктов	Эксплуатация многоквартирного жилого дома
18	ул. Островского, 60	Земли населённых пунктов	Эксплуатация многоквартирного жилого дома
19	ул. Островского, 62	Земли населённых пунктов	Эксплуатация многоквартирного жилого дома
20	ул. Островского, 64	Земли населённых пунктов	Эксплуатация многоквартирного жилого дома
21	ул. Антона Петрова, 214	Земли населённых пунктов	Эксплуатация многоквартирного жилого дома
22	ул. Антона Петрова, 216	Земли населённых пунктов	Эксплуатация многоквартирного жилого дома
23	ул. Антона Петрова, 222	Земли населённых пунктов	Эксплуатация многоквартирного жилого дома
24	ул. Антона Петрова, 226	Земли населённых пунктов	Эксплуатация многоквартирного жилого дома
25	ул. Антона Петрова, 228	Земли населённых пунктов	Эксплуатация многоквартирного жилого дома
26	ул. Антона Петрова, 230	Земли населённых пунктов	Эксплуатация многоквартирного жилого дома
27	ул. Антона Петрова, 238	Земли населённых пунктов	Эксплуатация многоквартирного жилого дома
28	ул. Антона Петрова, 242	Земли населённых пунктов	Эксплуатация многоквартирного жилого дома
29	ул. Антона Петрова, 246	Земли населённых пунктов	Эксплуатация многоквартирного жилого дома

Условные обозначения:

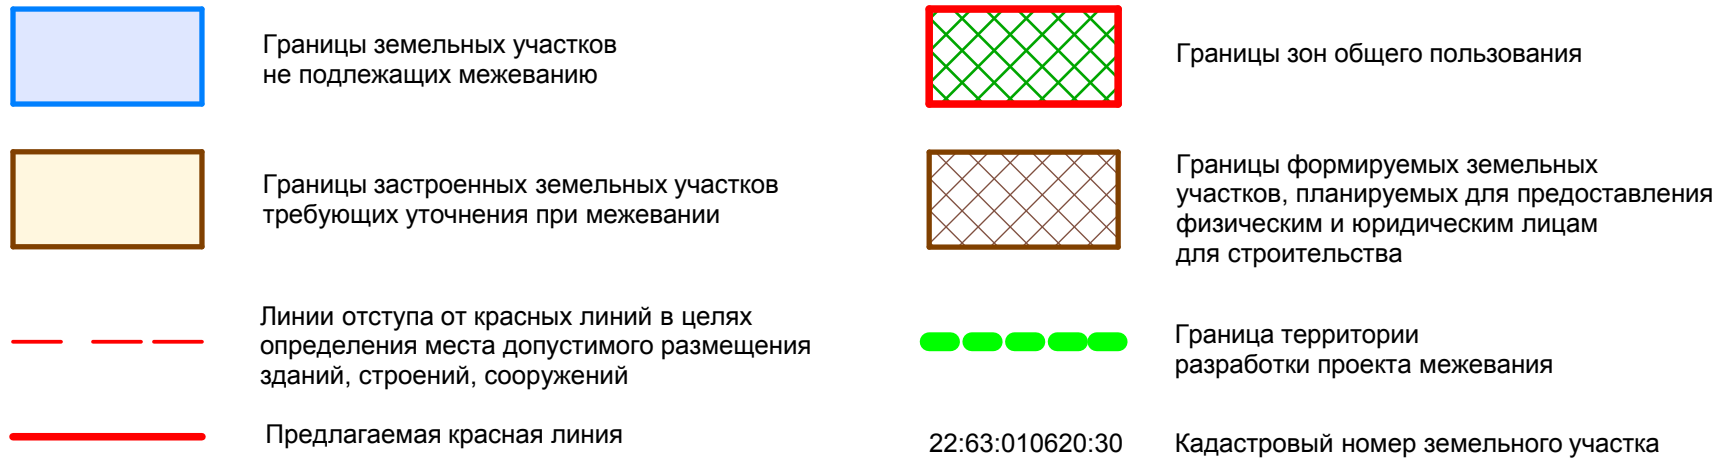

						МК-1/11-22-63:010620-ПМ					
						Проект межевания застроенной территории в границах кадастрового квартала 22:63:010620, ограниченного улицей Попова, улицей Юрина, улицей Островского, улицей Георгия Исакова, в г. Барнауле (кв. 1072)					
ИЗМ.	КОП.УЧ	ЛИСТ	М.ДОК.	ПОДПИСЬ	ДАТА			СТАДИЯ	ЛИСТ	ЛИСТОВ	
	ГИП		Тремасов					П	2		
Нач. отдела			Ломакин								
Выполнил			Кузнецов								
						Чертёж межевых границ М1:2000 Компоновочная схема М 1:5000 Расчетная таблица земельных участков					