


Компоновочная схема М 1:5000

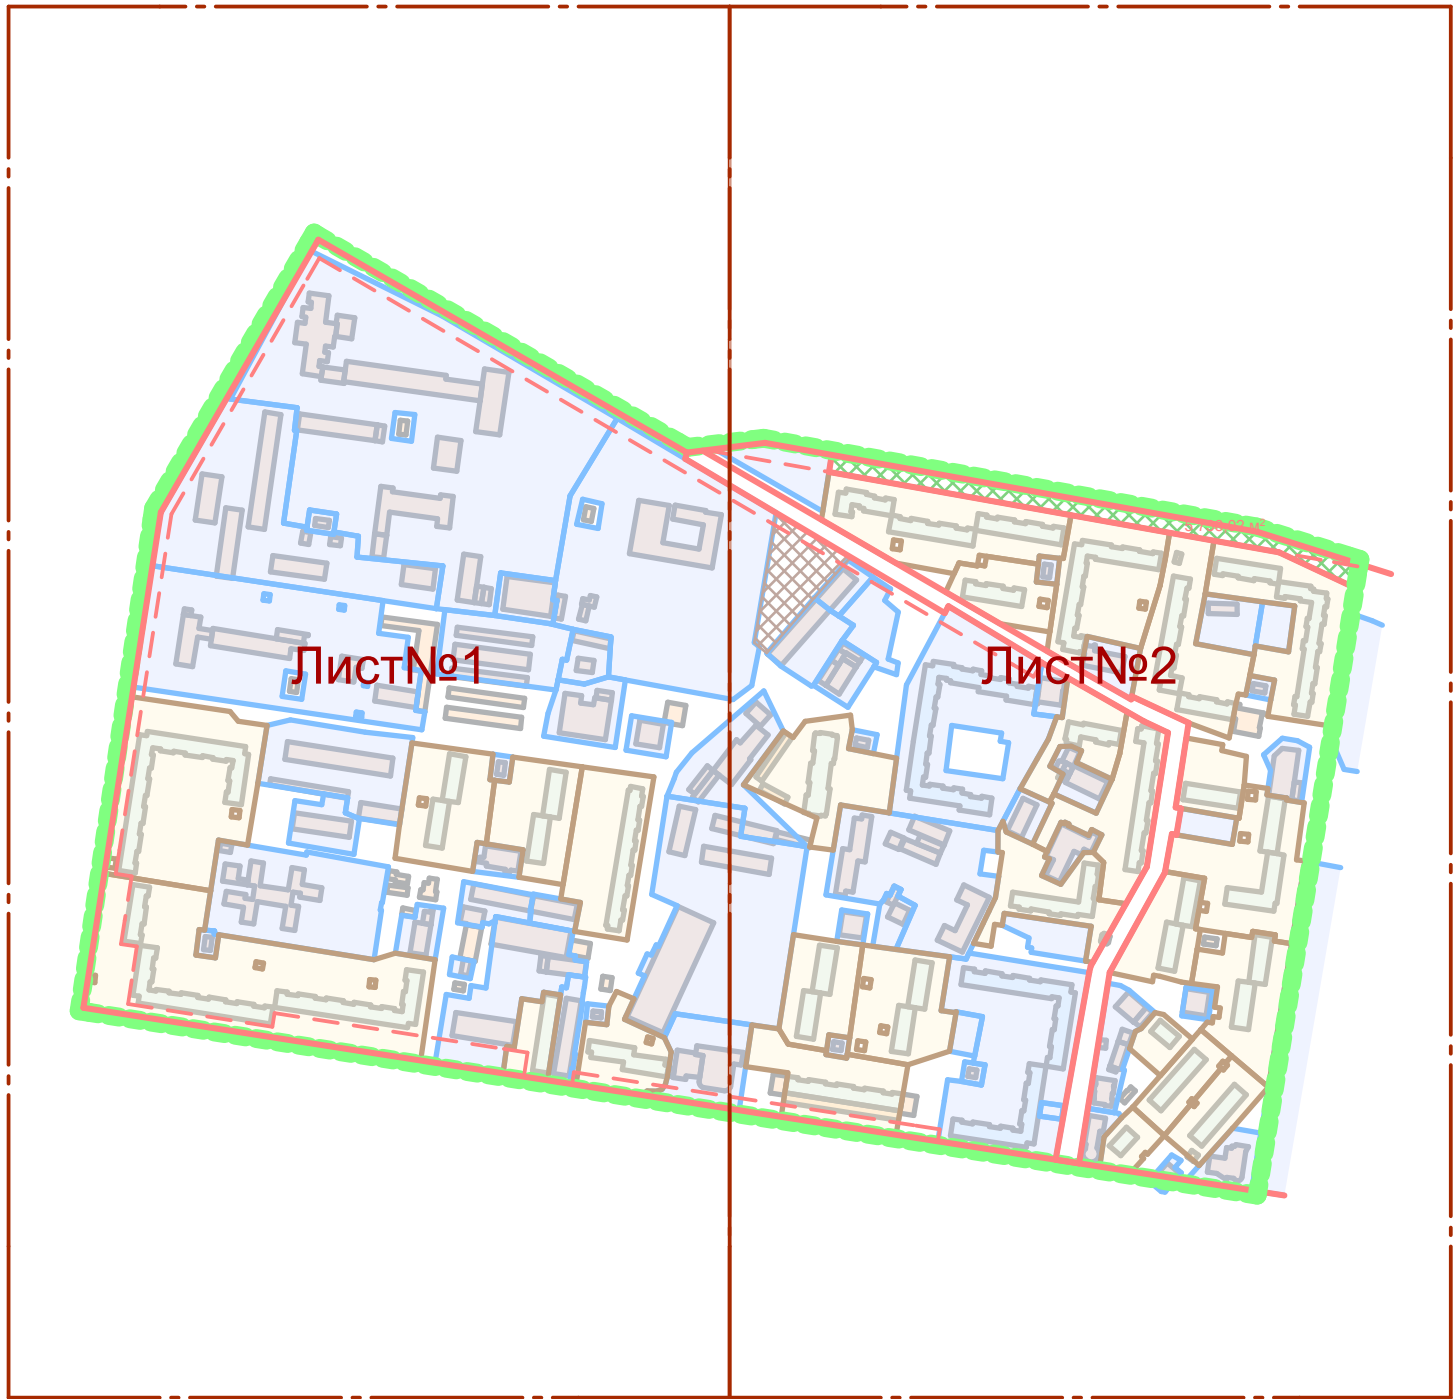

Условные обозначения:

- Границы земельных участков не подлежащих межеванию
- Границы застроенных земельных участков требующих уточнения при межевании
- Границы и территории зон общего пользования
- Границы формируемых земельных участков, планируемых для предоставления физическим и юридическим лицам для строительства
- Линия отступа от красных линий в целях определения места допустимого размещения зданий, строений, сооружений
- Предлагаемая красная линия
- Граница территории разработки проекта межевания
- Кадастровый номер земельного участка

Расчетная таблица земельных участков кварталов № 22.63:010528, 22.63:010526, 22.63:010532, 22.63:010534

№ п/п	Наименование объекта	Кадастровый номер	Этажность	Год постройки	Наименование нормативного документа	Удельный показатель земельной доли	Фактическая площадь земельного участка по материалам инвентаризации, м2	Нормативная площадь земельного участка, м2	Предлагаемая (уточненная) площадь земельного участка, м2
1	ул. Попова, 37	22.63:010528:13	9	1977	1975 г. СНиП 11-60-75	0,98	15524,36	15124,30	14334,46
2	ул. Гушина, 173Д	22.63:010528:53	10	2010	СП 30-101-98	0,63	6230,25	3323,32	6665,22
3	ул. Гушина, 171	22.63:010528:19	9	1986	ВСН 2-85	0,85	12692	11331,96	9740,02
4	ул. Гушина, 169	22.63:010528:54	9	1985	ВСН 2-85	0,85	3981,89	2682,34	3426,89
5	ул. Гушина, 167	22.63:010528:18	9	1986	ВСН 2-85	0,85	8940,46	8880,64	7944,59
6	ул. Гушина, 165	22.63:010526:21	9	1987	ВСН 2-85	0,85	9119,28	8643,35	8054,14
7	ул. Гушина, 163	22.63:010526:20	9	1990	СНиП 2.07.01-89*	0,92	9507,66	10926,71	8670,04
8	ул. Островского, 8	22.63:010532:41	9	1986	ВСН 2-85	0,85	6986,1	6383,20	5965,26
9	ул. Островского, 10	22.63:010528:55	9	1986	ВСН 2-85	0,85	2831,2	2519,66	3845,06
10	ул. Островского, 4	22.63:010532:37	10	1990	СНиП 2.07.01-89*	0,92	5717,48	8422,87	8387,67
11	ул. Островского, 4А	22.63:010532:38	9	1991	СНиП 2.07.01-89*	0,92	6805,72	5068,06	5901,86
12	ул. Островского, 6	22.63:010532:39	10	1990	СНиП 2.07.01-89*	0,92	3548,74	3165,69	2701,23
13	ул. Островского, 6А	22.63:010532:40	9	1990	СНиП 2.07.01-89*	0,92	7753,94	5066,74	4126,65
14	ул. Островского, 22	22.63:010534:10	2	1961	1957 г. СН 41-58	2,84	3134,34	2379,01	3086,15
15	ул. Островского, 24	22.63:010534:14	2	1961	1957 г. СН 41-58	2,84	2716,82	1658,27	2695,17
16	ул. Островского, 26	22.63:010534:11	2	1962	1957 г. СН 41-58	2,84	2694,84	892,67	1369,90
17	ул. Островского, 32	22.63:010534:12	2	1961	1957 г. СН 41-58	2,84	1537,13	689,64	1526,81
18	ул. Островского, 16	22.63:010528:56	9	1986	ВСН 2-85	0,85	5135,27	5046,91	5424,15
19	ул. Юрина, 208Е	22.63:010528:30	4	1981	1975 г. СНиП 11-60-75	1,59	2059,59	2257,34	2059,59
20	ул. Юрина, 202А	22.63:010528:57	9	1983	1975 г. СНиП 11-60-75	0,98	6920,45	5345,67	6304,61
21	ул. Юрина, 202Б	22.63:010528:58	9	1985	ВСН 2-85	0,85	5765,04	4471,79	4617,63
22	ул. Юрина, 202В	22.63:010528:24	9	1989	СНиП 2.07.01-89*	0,92	8264,7	5423,40	6302,64
23	ул. Юрина, 204А	22.63:010528:59	5	1985	ВСН 2-85	1,32	11388,33	5670,12	7121,07
24	ул. Юрина, 204Б	22.63:010528:60	9	1989	СНиП 2.07.01-89*	0,92	3662,13	4258,03	3858,27
25	ул. Юрина, 206	22.63:010528:61	9	1979	1975 г. СНиП 11-60-75	0,98	7781,69	5400,25	6241,86
26	ул. Юрина, 206А	22.63:010528:62	9	1975	1975 г. СНиП 11-60-75	0,98	6438,06	5174,34	5327,81
27	ул. Юрина, 208	22.63:010528:63	9	1977	1975 г. СНиП 11-60-75	0,98	23808,42	23148,59	22724,08

							МК-1/11-22.63:010528-ПМ				
							Проект межевания застроенной территории в границах кадастровых кварталов 22.63:010528, 22.63:010526, 22.63:010532, 22.63:010534 ограниченных улицей Попова, улицей Гушина, улицей Островского и улицы Юрина в г. Барнауле (кв. 1095)				
ИЗМ.	КОП.УЧ.	ЛИСТ	№ ДОК.	ПОДПИСЬ	ДАТА			СТАДИЯ	ЛИСТ	ЛИСТОВ	
ГИП		Тремасов						П	2		
Нач. отдела		Ломакин									
Выполнил		Яценко									
							Чертёж межевых границ М1:2000		ООО "Альфа-Проект"		
							Компоновочная схема М 1:5000		г. Барнаул		
							Расчетная таблица земельных участков				