


Условные обозначения:

- Границы земельных участков не подлежащих межеванию
- Границы застроенных земельных участков требующих уточнения при межевании
- Границы и территории зон общего пользования
- Граница территории разработки проекта межевания
- Линия отступа от красных линий в целях определения места допустимого размещения зданий, строений, сооружений
- Предлагаемая красная линия
- 22:63:010408:17

Кадастровый номер земельного участка

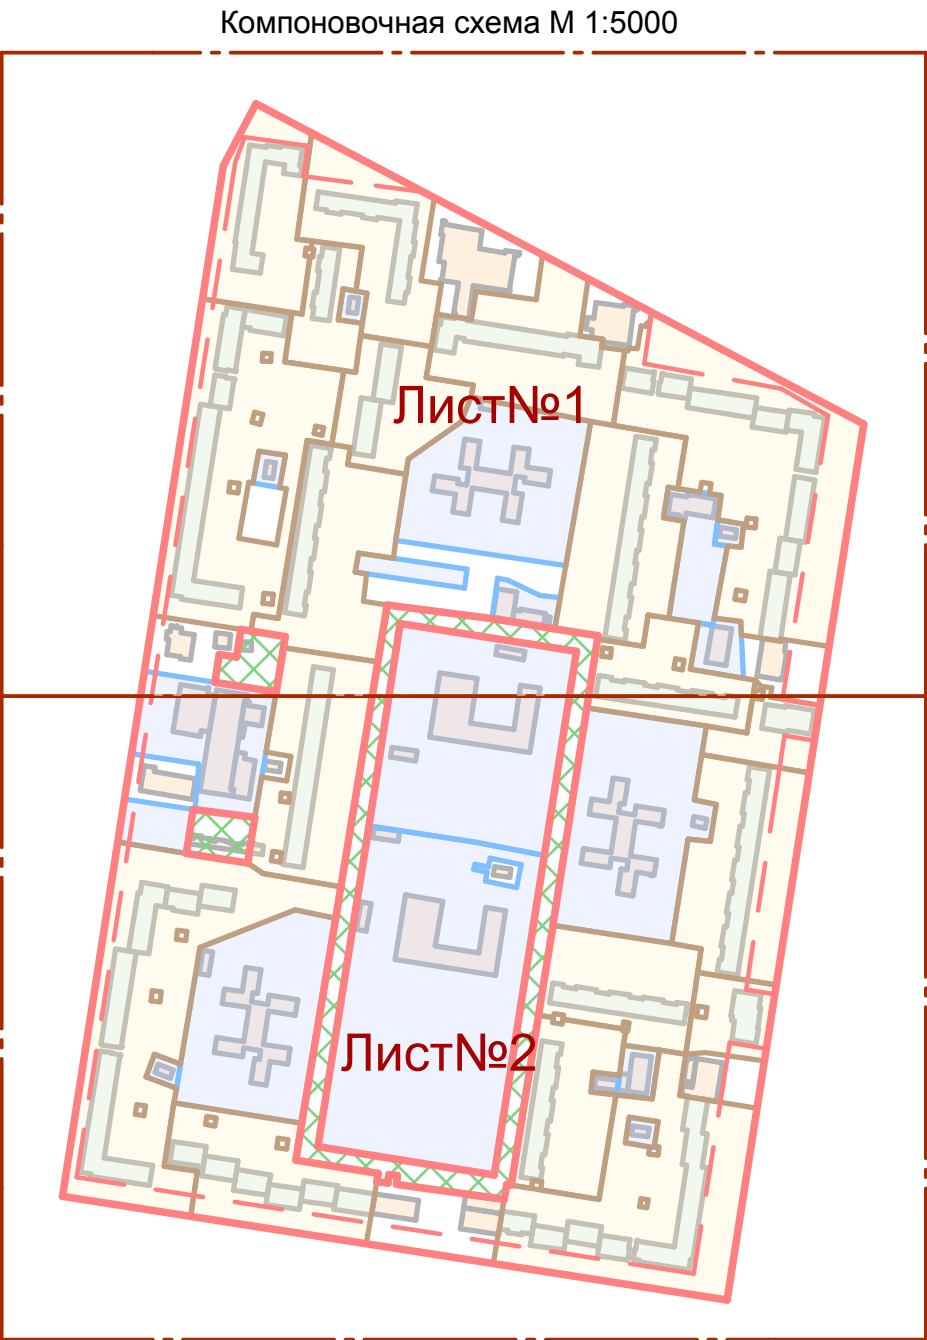

Расчетная таблица земельных участков квартала № 22:63:010408

№ п/п	Наименование объекта	Кадастровый номер	Этажность	Год постройки	Наименование нормативного документа	Удельный показатель земельной доли	Фактическая площадь земельного участка по материалам инвентаризации, м2	Нормативная площадь земельного участка, м2	Предлагаемая (уточненная) площадь земельного участка, м2
1	ул. Солнечная поляна, 3	22:63:010408:36	9	1984	1975 г. СНиП 11-60-75	0,98	6077,63	7224,08	7233,86
2	ул. Юрина, 307	22:63:010408:35	9	1983	1975 г. СНиП 11-60-75	0,98	5787,05	7372,27	7497,22
3	ул. Юрина, 309	22:63:010408:16	9	1983	1975 г. СНиП 11-60-75	0,98	3240,24	3000,30	2998,86
4	ул. Солнечная поляна, 7	22:63:010408:14	9	1976	1975 г. СНиП 11-60-75	0,98	13465,36	17433,56	15903,95
5	ул. Солнечная поляна, 5	22:63:010408:37	9	1977	1975 г. СНиП 11-60-75	0,98	6680,45	5373,79	5450,76
6	ул. Солнечная поляна, 9	22:63:010408:38	9	1977	1975 г. СНиП 11-60-75	0,98	9527,87	8071,38	8564,15
7	ул. Юрина, 305	22:63:010408:28	9	1978	1975 г. СНиП 11-60-75	0,98	8279,32	8279,32	8508,99
8	ул. Шукшина, 2	22:63:010408:6	9	1976	1975 г. СНиП 11-60-75	0,98	17470,02	18464,17	18879,04
9	ул. Шукшина, 4	22:63:010408:7	9	1976	1975 г. СНиП 11-60-75	0,98	10105,09	9669,88	9308,33
10	ул. Шукшина, 8	22:63:010408:8	9	1976	1975 г. СНиП 11-60-75	0,98	4666,49	6470,14	5099,58
11	ул. Шукшина, 10	22:63:010408:11	12	1995	1994 г. МГСН-1.01-94	0,8	2291,82	2609,52	2593,72
12	ул. Шукшина, 12	22:63:010408:39	9	1977	1975 г. СНиП 11-60-75	0,98	10920,47	9629,28	9631,44
13	ул. Солнечная поляна, 13	22:63:010408:5	9	1977	1975 г. СНиП 11-60-75	0,98	11513,21	9108,06	9136,75
14	ул. Шукшина, 18	22:63:010408:40	9	1976	1975 г. СНиП 11-60-75	0,98	8067,05	6460,82	6425,71
15	ул. Шукшина, 16	22:63:010408:21	12	1995	1994 г. МГСН-1.01-94	0,8	2122,61	2701,77	2662,90
16	ул. Шукшина, 24	22:63:010408:2	9	1977	1975 г. СНиП 11-60-75	0,98	16522,02	15448,65	15334,24
17	ул. Шукшина, 22	22:63:010408:41	9	1977	1975 г. СНиП 11-60-75	0,98	7635,42	6475,54	6423,33
18	ул. Георгия Исакова, 270	22:63:010408:10	9	1977	1975 г. СНиП 11-60-75	0,98	10369,89	7672,40	8033,37
19	ул. Солнечная поляна, 21	22:63:010408:15	9	1977	1975 г. СНиП 11-60-75	0,98	16504,63	19009,76	18289,15

						МК-1/11-22:63:010408-ПМ			
						Проект межевания застроенной территории в границах кадастрового квартала 22:63:010408, ограниченного улицей Солнечная Поляна, улицей Юрина, улицей Шукшина, улицей Георгия Исакова в г. Барнауле (кв. 1092)			
изм.	кол.уч	ЛИСТ	Н ДОК.	ПОДПИСЬ	ДАТА		СТАДИЯ	ЛИСТ	ЛИСТОВ
ГИП		Тремасов					П	2	
Нач. отдела		Ломакин							
Выполнил		Яценко							
						Чертёж межевых границ М1:2000 Компоновочная схема М 1:5000 Расчетная таблица земельных участков		ООО "Альфа-Проект" г. Барнаул	