



Схема границ существующих земельных участков

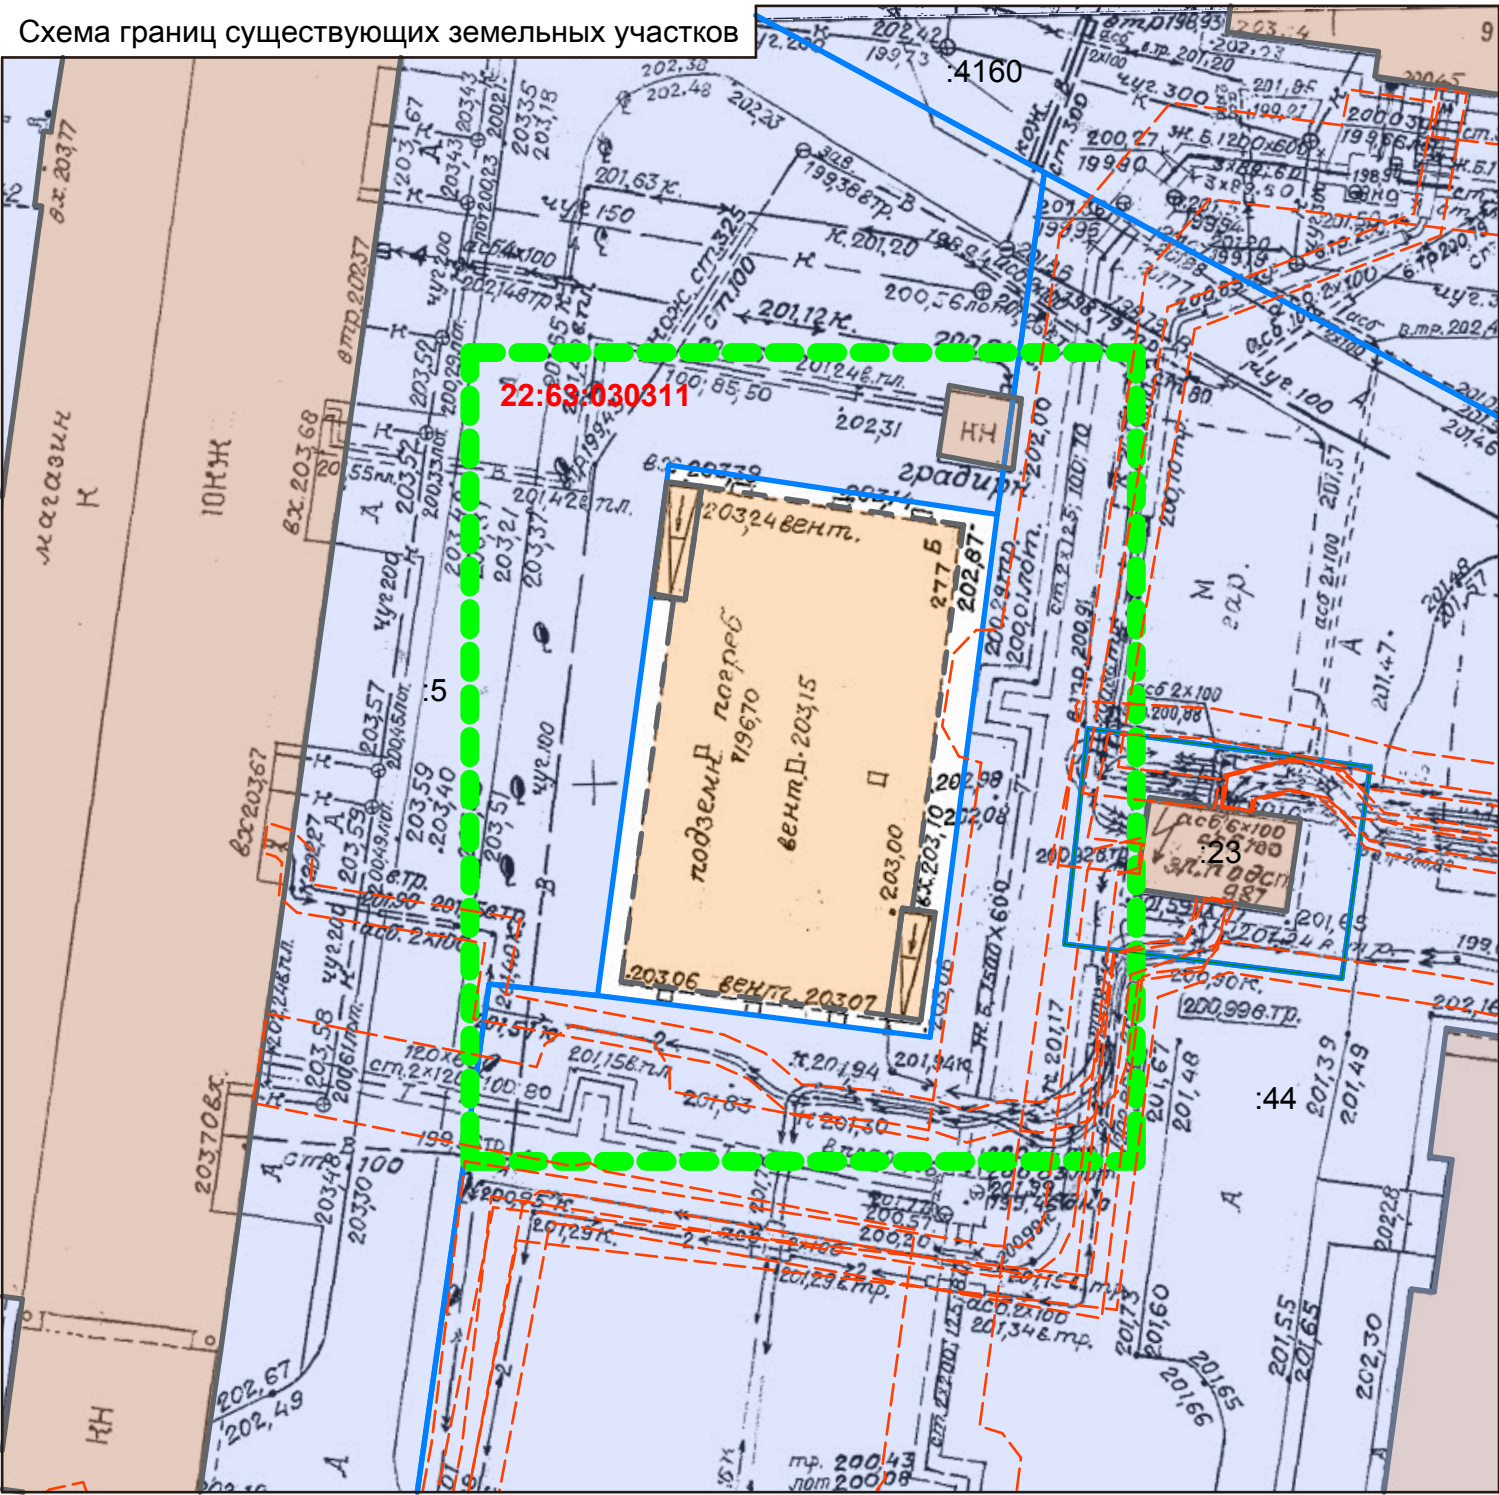

Ситуационный план

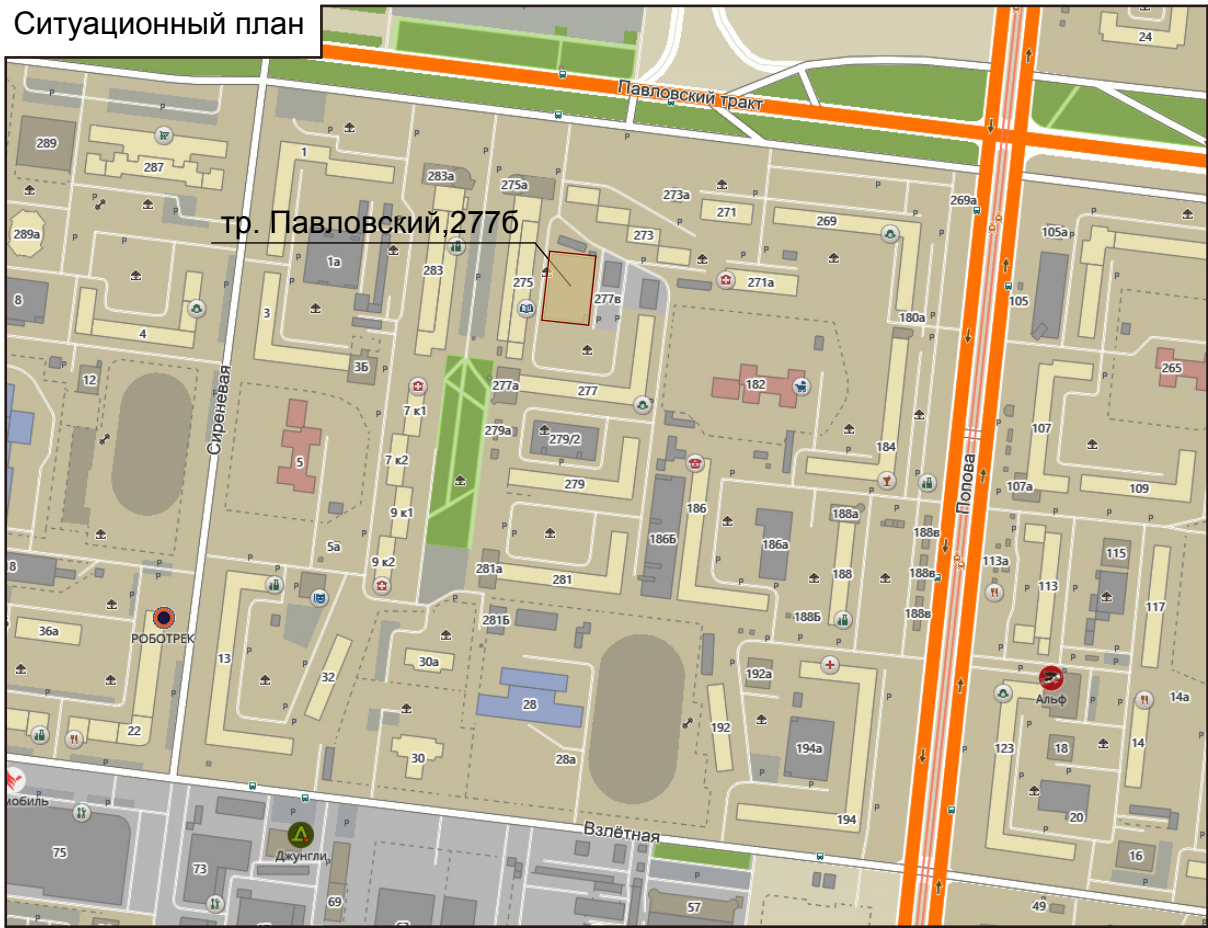

Условные обозначения

Границы существующих земельных участков

Границы изменяемых земельных участков

Границы зон с особыми условиями использования территории

Граница территории разработки проекта межевания

22:63:030311

:5

Кадастровый номер квартала/ земельного участка

Согласно положениям Генерального плана городского округа - города Барнаула Алтайского края на участке проектирования:

- особо охраняемые природные территории местного и регионального значения отсутствуют;
- памятники истории и культуры федерального и регионального значения отсутствуют;
- границы лесов и лесных земель отсутствуют.

Территория проектирования расположена в 3, 5 и 6 подзонах приаэродромной территории -аэродрома Барнаул.

Зоны с особыми условиями использования территорий указаны на чертеже - лист 1

						48/08-22:63:030311-ПМИ 06.2021			
						Проект межевания застроенной территории в границах кадастрового квартала 22:63:030311, ограниченного Павловским трактом, ул. Сиреневой, ул. Взмлетной, ул. Попова в г. Барнауле (внесение изменений)			
ИЗМ.	КОЛ.УЧ	ЛИСТ	Н ДОК.	ПОДПИСЬ	ДАТА	Ситуационный план. Опорный план М1:500	СТАДИЯ	ЛИСТ	ЛИСТОВ
Нач. отдела	Ломакин						П	1	2
Выполнил	Ломакин						ООО "Альфа-Проект"		
							г. Барнаул		