


Чертёж межевых границ М 1:1000

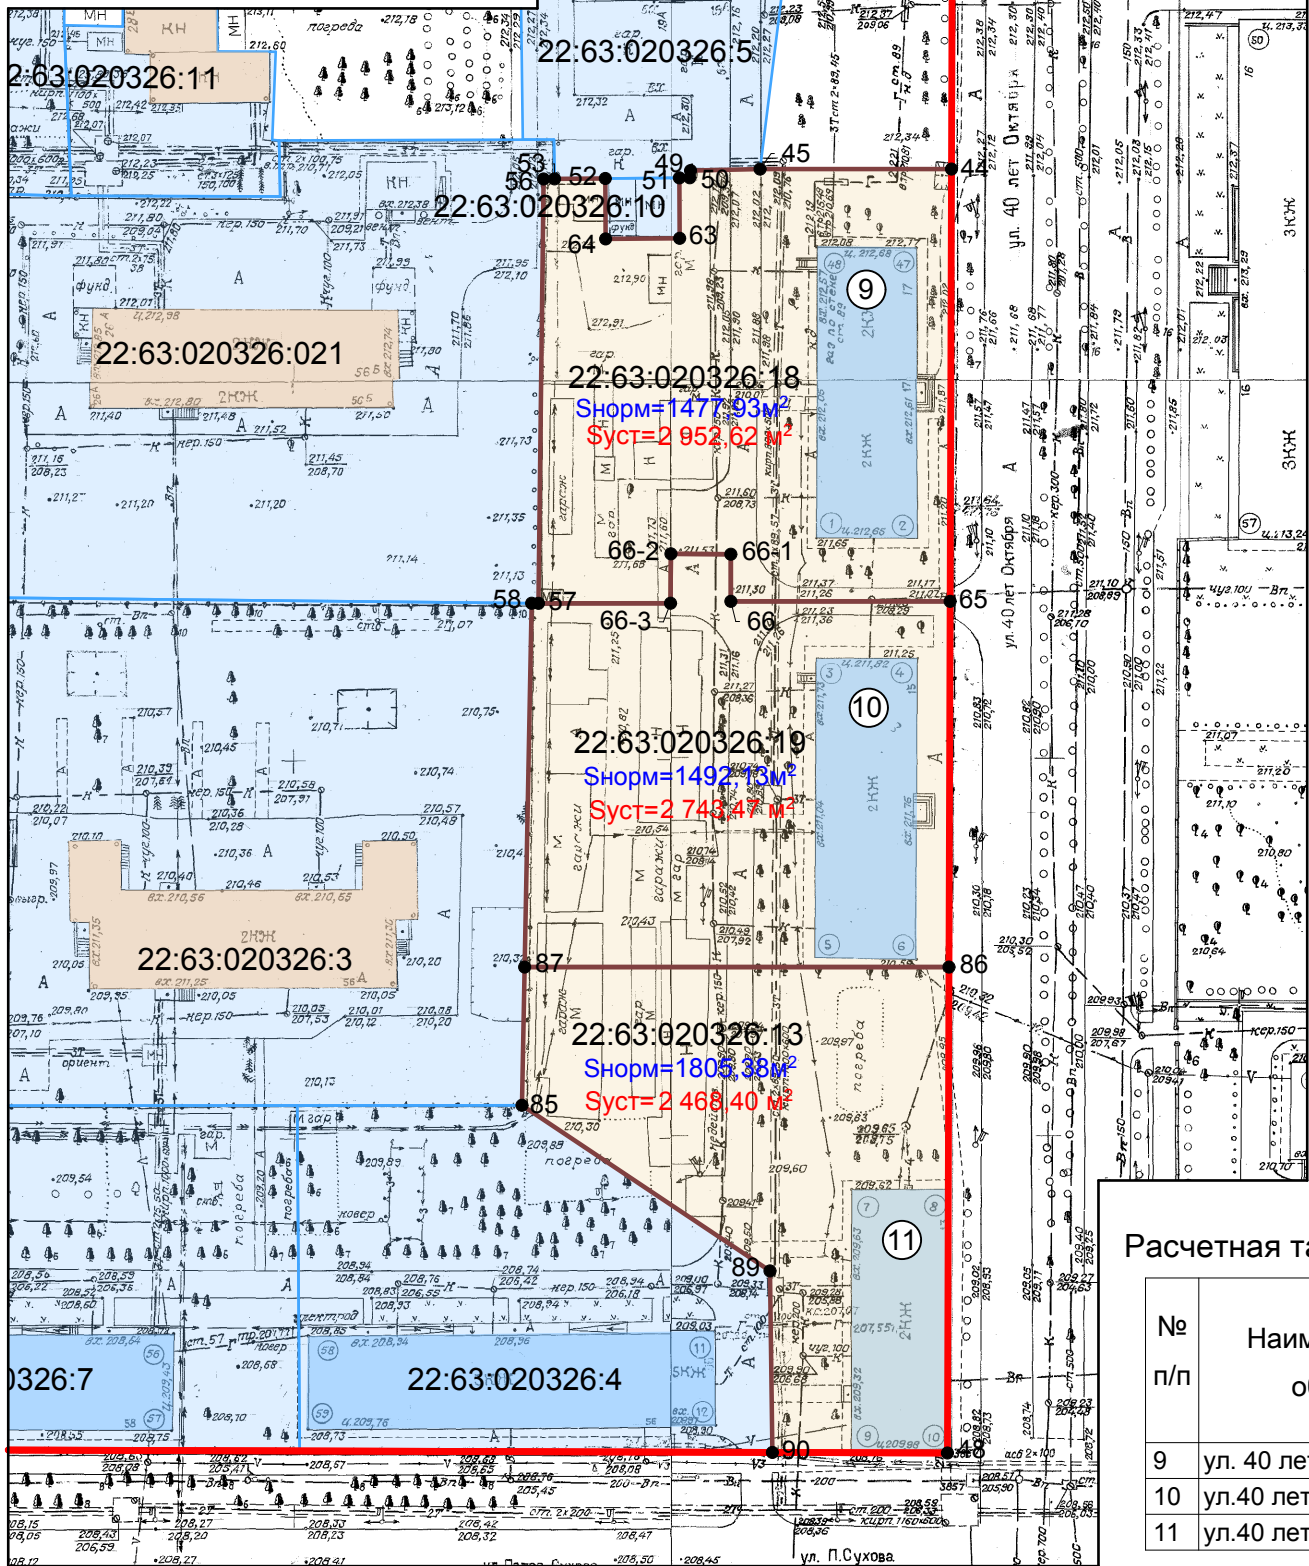

Условные обозначения:

- Границы земельных участков не подлежащих межеванию
- Границы земельных участков уточнённые при межевании территории
- Красная линия
- Кадастровый номер земельного участка


Каталог координат

№ точки	Координаты	
	х	у
44	17028,00	6287,33
45	17028,00	6262,00
48	16858,14	6286,80
49	17027,80	6252,80
50	17023,85	6252,70
51	17026,84	6251,32
52	17026,75	6241,52
53	17026,70	6234,80
56	17026,69	6233,35
57	16970,55	6232,67
58	16970,56	6231,77
63	17018,84	6251,36
64	17018,76	6241,56
65	16970,81	6287,15
66	16970,81	6258,13
66-1	16977,04	6258,13
66-2	16977,09	6250,20
66-3	16970,56	6250,15
85	16904,14	6230,49
86	16922,43	6287,00
87	16922,43	6230,84
89	16882,23	6263,31
90	16858,21	6263,63

Приложение к постановлению администрации г. Барнаула

от _____ № _____

Ситуационный план М 1:5000

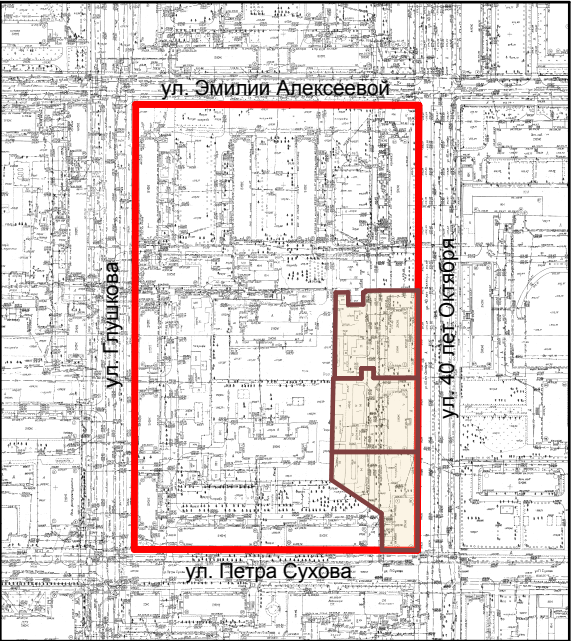

Общие данные

- Проект межевания застроенной территории в границах кадастрового квартала 22:63:020326, ограниченного ул. Глушкова, ул. Эмилии Алексеевой, ул. 40 лет Октября и ул. Петра Сухова, в г. Барнауле (внесение изменений), выполнен на основании обращения жителей многоквартирных жилых домов по ул. 40 лет Октября, 15 и 17 в соответствии с Градостроительным и Земельным кодексами Российской Федерации, СП 20-101-98 «Методические указания по расчету нормативных размеров земельных участков в кондоминиумах».
- Исходными данными для разработки настоящего проекта послужили следующие материалы:
 - проект межевания застроенной территории в границах кадастрового квартала 22:63:020326, ограниченного ул. 40 лет Октября, ул. Петра Сухова, ул. Глушкова и в г. Барнауле, утвержденный постановлением администрации города от 16.11.2009 №5115
 - сведения ФГУ "Земельная кадастровая палата" по Алтайскому краю
- Цель разработки настоящего проекта:
 - уточнение границ земельных участков многоквартирных жилых домов по ул. 40 лет Октября, 13, 15 и 17

Расчетная таблица земельных участков квартала многоквартирных жилых домов по ул. 40 лет Октября, 13, 14, 15

№ п/п	Наименование объекта	Кадастровый номер	Этажность	год постройки	Наименование нормативного документа	Удельный показатель земельной доли	Нормативная площадь зем. участка, м²	Предлагаемая площадь зем. участка, м²
9	ул. 40 лет Октября, 17		2	1958	1957 г. СН 41-58	2,84	1477,93	2952,63
10	ул. 40 лет Октября, 15		2	1958	1957 г. СН 41-58	2,84	1492,13	2742,59
11	ул. 40 лет Октября, 13		2	1959	1957 г. СН 41-58	2,84	1805,38	2468,40

Примечание: Линия отступа от красных линий в целях определения места допустимого размещения зданий, строений, сооружений, совпадают с красными линиями.

						35/08-22:63:020326-ПМ-И 07.14		
						Проект межевания застроенной территории в границах кадастрового квартала 22:63:020326, ограниченного ул. Глушкова, ул. Эмилии Алексеевой, ул. 40 лет Октября и ул. Петра Сухова, в г. Барнауле (внесение изменений)		
изм.	кол.уч	ЛИСТ	№ ДОК.	ПОДПИСЬ	ДАТА	квартал 964	СТАДИЯ	ЛИСТ
Директор	Тремасов						ПП	1
Нач. отдела	Ломакин							1
Выполнил	Ломакин					Общие данные. Ситуационный план. Чертёж межевых границ М 1:1000 Каталог координат земельных участков	ООО "Альфа-Проект" г. Барнаул	