



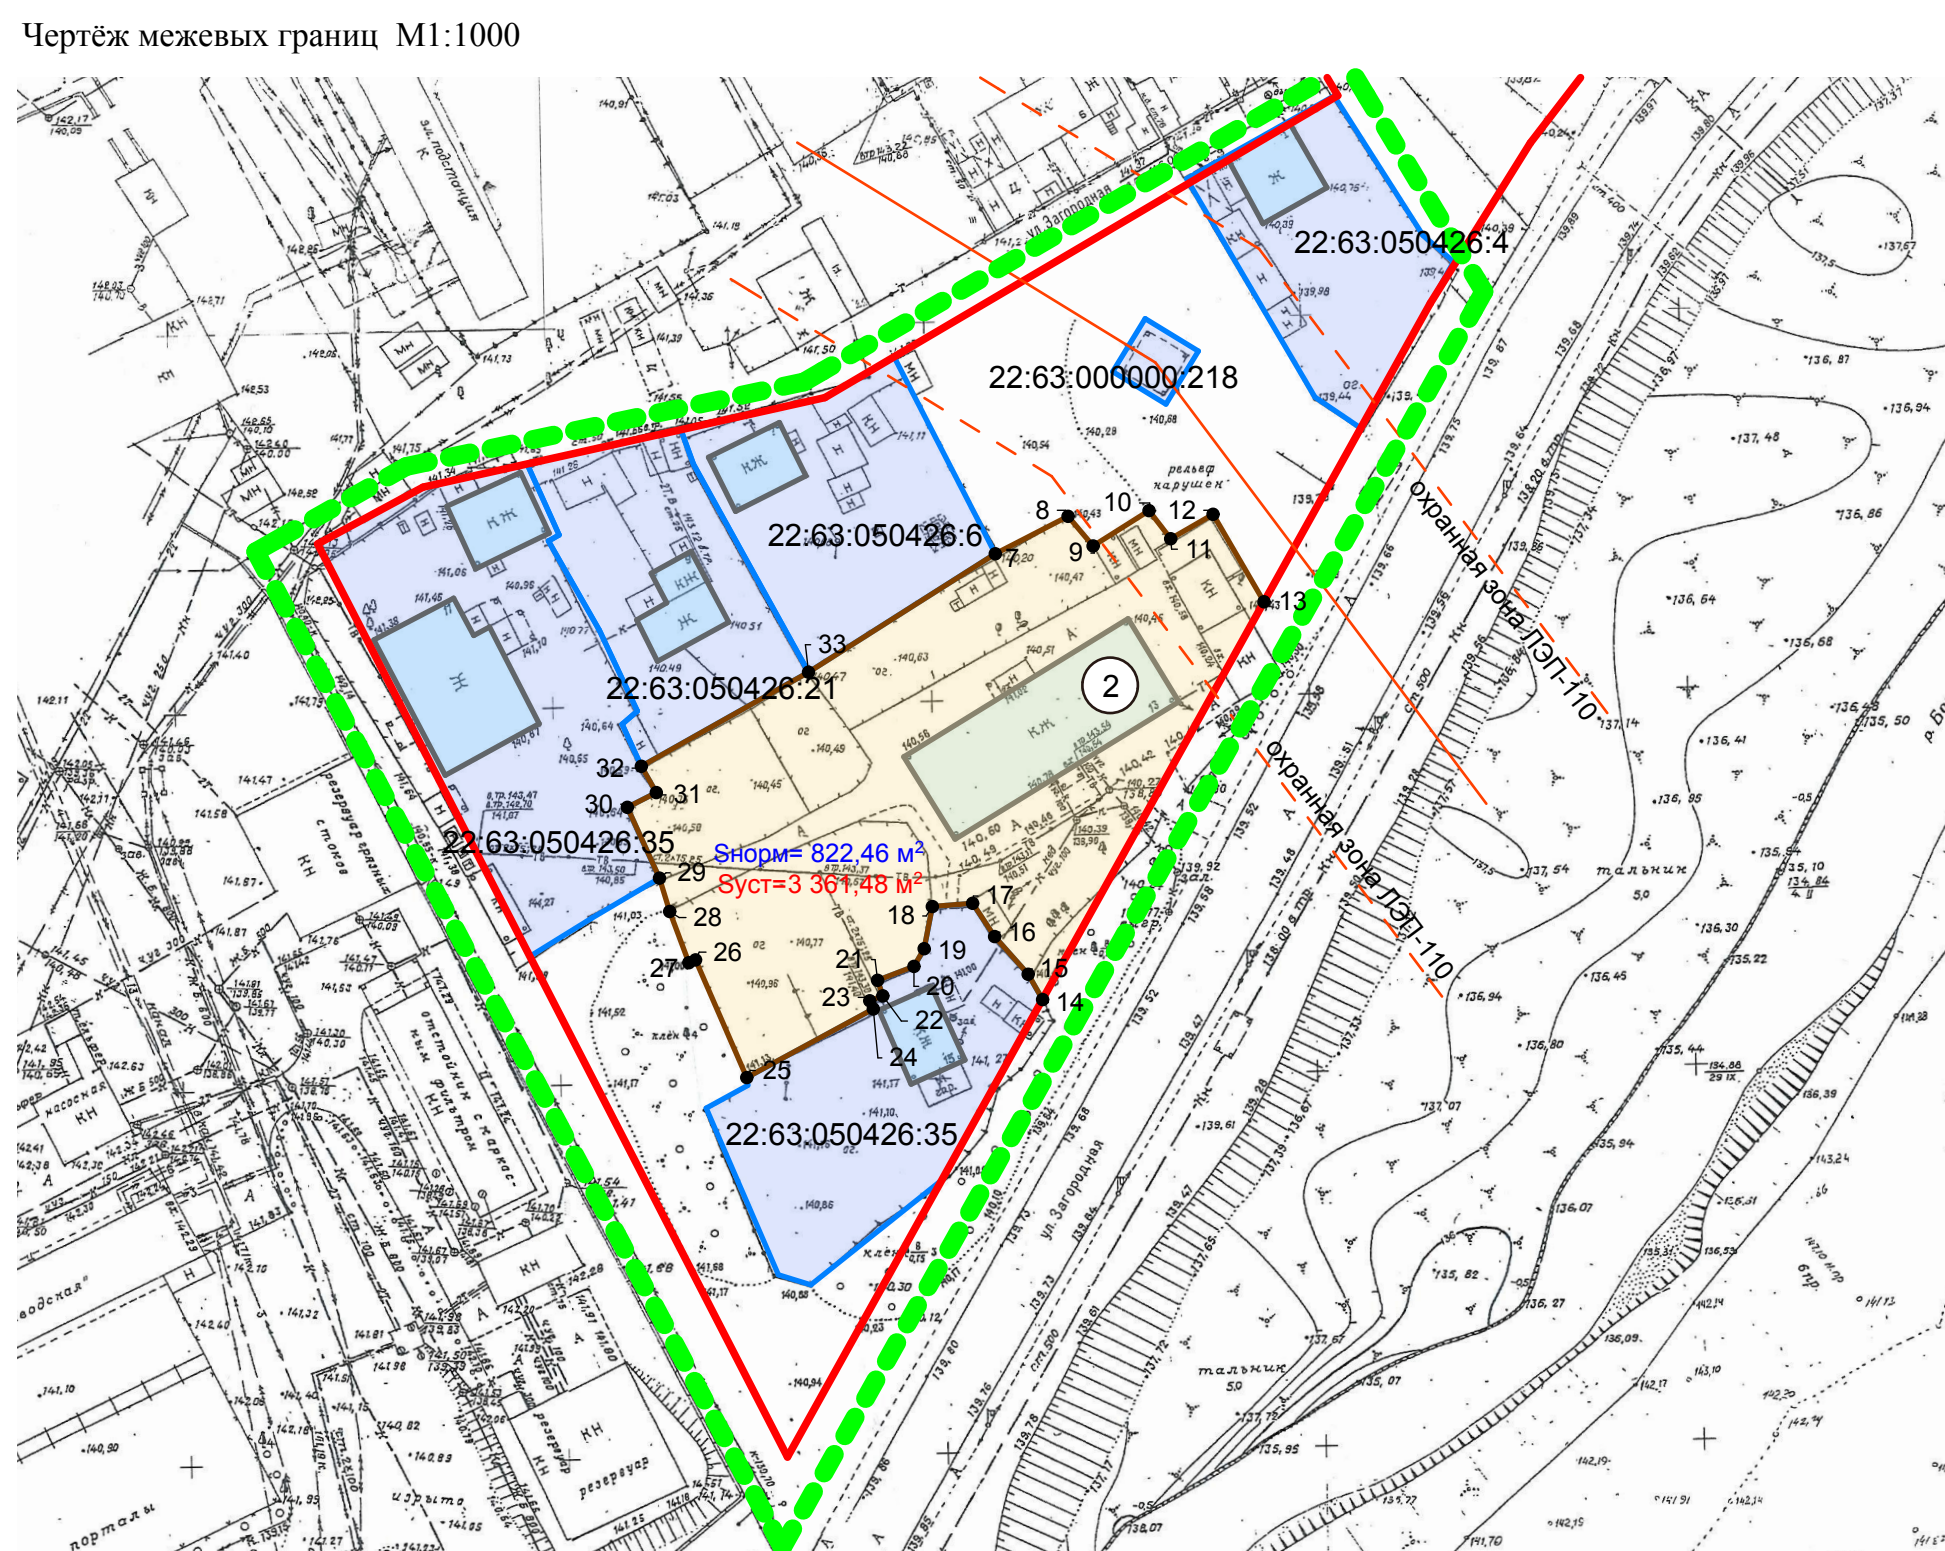


№ точки	Координаты	
	x	y
1	598259,060	2385380,810
2	598226,140	2385403,100
3	598208,311	2385376,480
4	598254,290	2385384,040
5	598240,541	2385353,997
7	598328,090	2386432,460
8	598333,048	2386442,089
9	598329,125	2386445,398
10	598333,798	2386452,800
11	598330,080	2386455,666
12	598333,317	2386461,273
13	598321,737	2386468,011
14	598269,100	2386438,720
15	598272,450	2386436,810
16	598277,440	2386432,370
17	598281,840	2386429,460
18	598281,410	2386424,130
19	598275,830	2386423,050
20	598273,490	2386421,700
21	598271,650	2386416,890
22	598269,590	2386417,580
23	598268,940	2386415,850
24	598267,860	2386416,320
25	598258,780	2386399,580
26	598274,350	2386392,802
27	598273,977	2386391,915
28	598280,756	2386389,380
29	598285,170	2386388,030
30	598294,540	2386383,780
31	598296,490	2386387,610
32	598299,970	2386385,630
33	598312,420	2386407,750

	Границы земельных участков не подлежащих межеванию
	Границы застроенных земельных участков определенные при межевании
	Красная линия
	Граница территории разработки проекта межевания
22:63:050424:6	Кадастровый номер земельного участка

Линия отступа от красных линий в целях определения места допустимого размещения зданий, строений, сооружений, совпадает с красной линией.

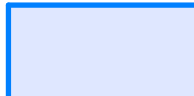

№ п/п	Наименование объекта	Кадастровый номер	Этажность	Год постройки	Наименование нормативного документа	Общая площадь жилых помещений,м2	Удельный показатель земельной доли	Нормативная площадь земельного участка,м2	Предлагаемая (уточненная) площадь земельного участка, м2
1	ул. Анатолия, 304А		5	1999	СНиП 2.07.01-89*	934,4	1,00	934,40	1277,16
2	ул. Загородная, 13		1	1965	1957 г. СН 41-58	289,6	2,84	822,46	3361,48

						12/13-22-63:050424-ПМ
						Проект межевания застроенной территории в границах кадастровых кварталов 22:63:056424, 22:63:056426, с целью определения границ земельных участков многоквартирных жилых домов по адресу: ул. Анатолия,304а и ул. Загородная,13 в г. Барнауле
ИЗМ.	КОЛ.УЧ	ЛИСТ	Н ДОК.	ПОДПИСЬ	ДАТА	
ГИП	Тремасов					СТАДИЯ
Нач. отдела	Ломакин					ЛИСТ
Выполнил	Ященко					ЛИСТОВ
						П
						2
						2
						Чертёж межевых границ М1:1000
						Расчетная таблица земельных участков
						Каталог координат
						ООО "Альфа-Проект"
						г. Барнаул