


Расчетная таблица земельных участков квартала №22:63:020503

№ п/п	Наименование объекта	Кадастровый номер	Этажность	Год постройки	Наименование нормативного документа	Удельный показатель земельной доли	Фактическая площадь земельного участка по материалам инвентаризации,м²	Нормативная площадь земельного участка,м²	Предлагаемая (уточненная) площадь земельного участка, м²
1	ул. Водопроводная, 74		2	1948	СН 41-58	2,84		2562,75	2768,55
2									
3									

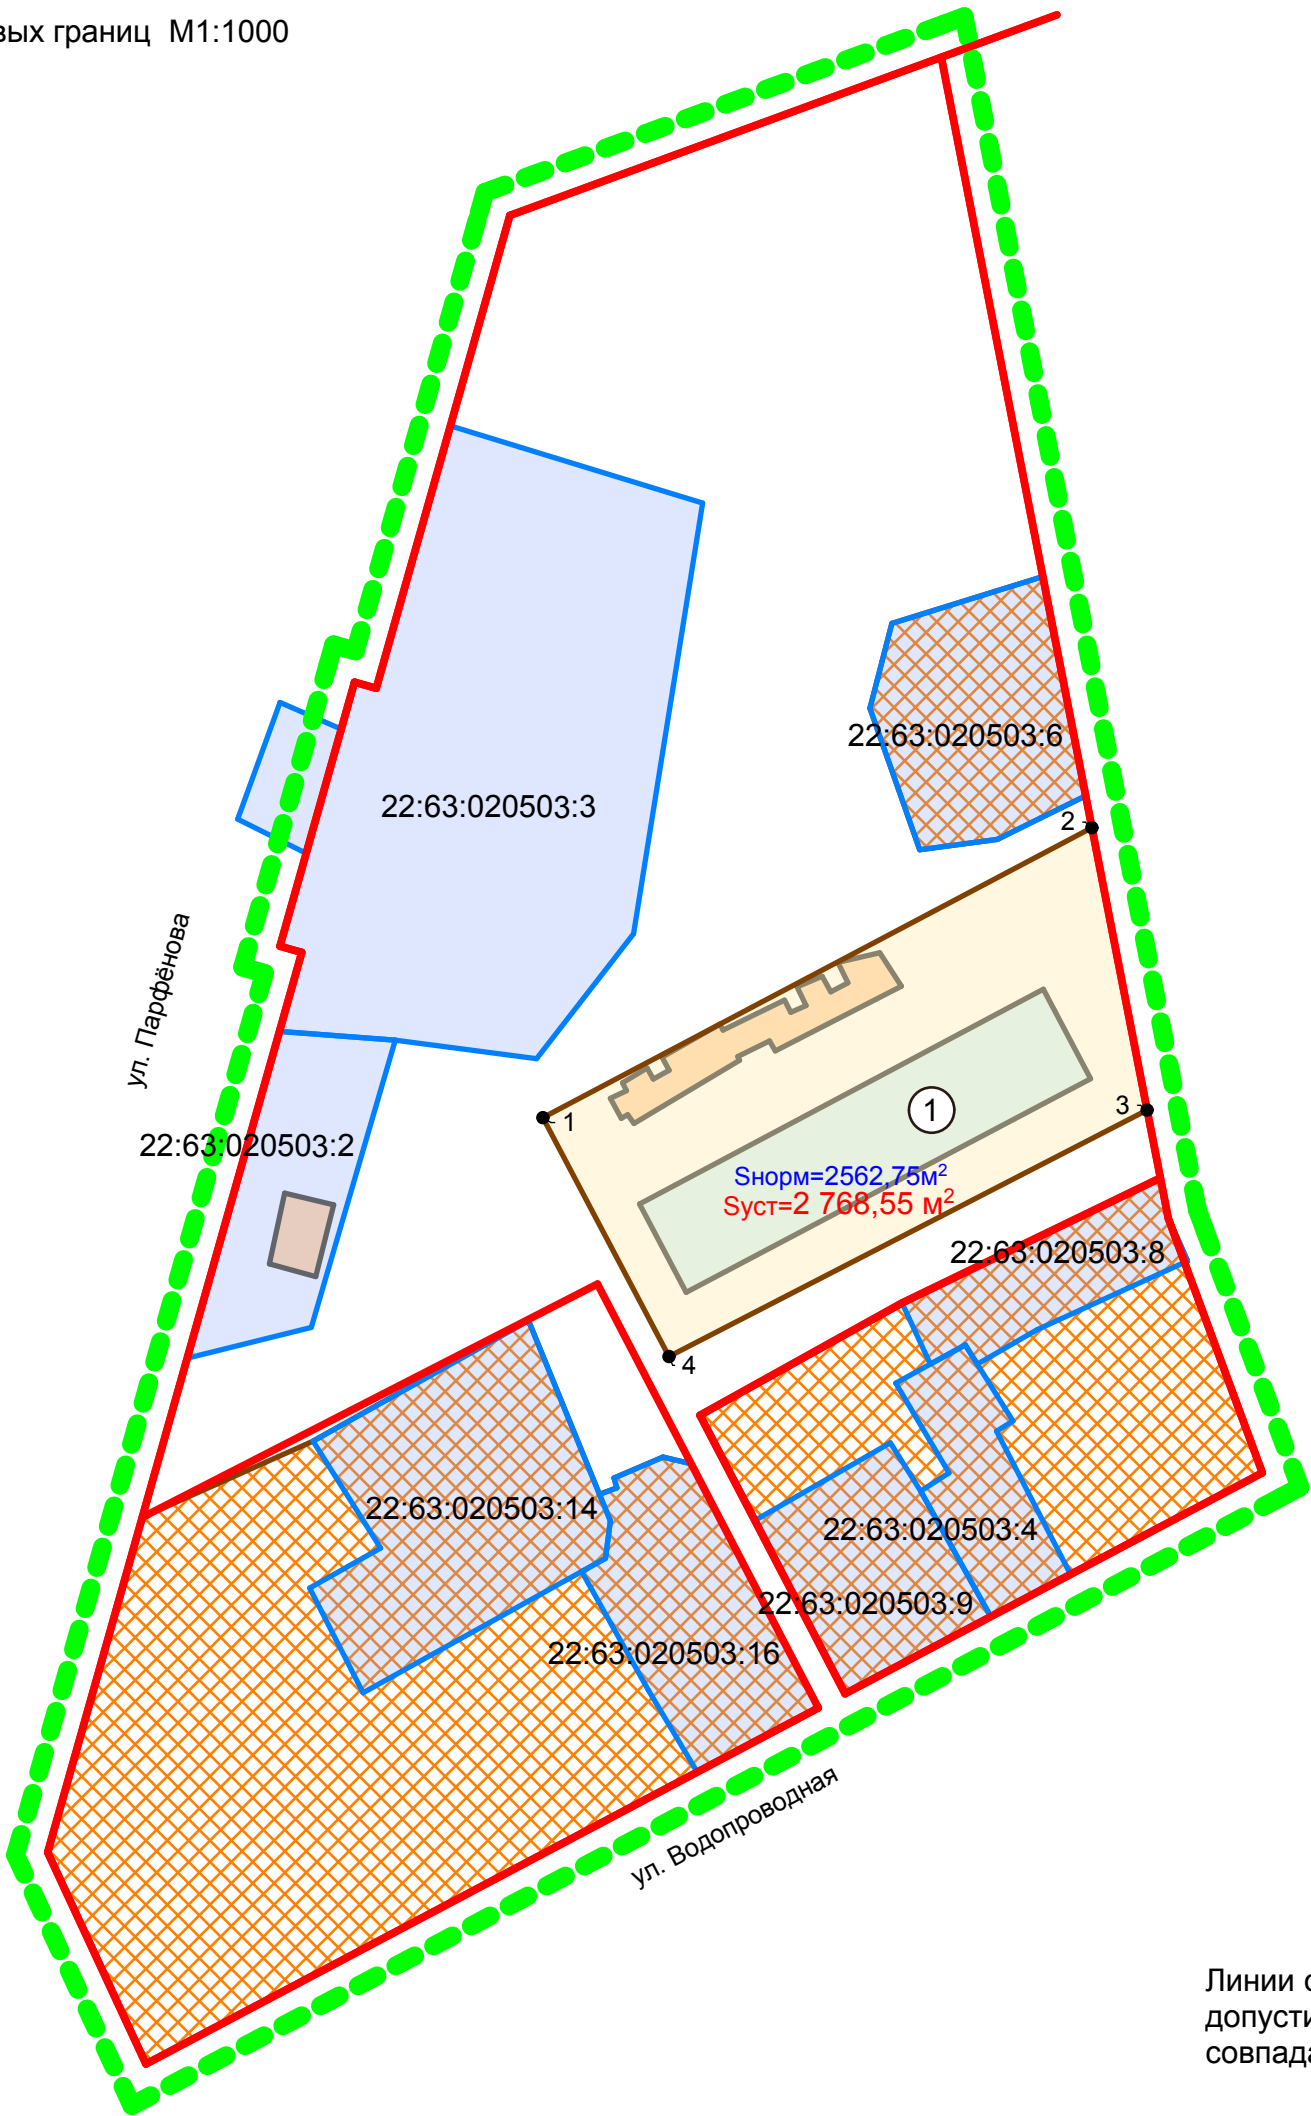

Условные обозначения:

Границы земельных участков не подлежащих межеванию

Границы застроенных земельных участков требующих уточнения при межевании

Территория индивидуальной жилой застройки

Предлагаемая красная линия

Граница территории разработки проекта межевания

22:63:020503:3

Кадастровый номер земельного участка

Примечание:

Линии отступа от красных линий в целях определения места допустимого размещения зданий, строений, сооружений, совпадают с красной линией.

						МК-1/11-22:63:020503-ПМ			
						Проект межевания застроенной территории в границах кадастрового квартала 22:63:020503, ограниченного ул. Парфёнова, пер. 6-й Амурский и ул. Водопроводная, в г.Барнауле (р-н ВРЗ)			
изм.	кол.уч	ЛИСТ	№ ДОК.	ПОДПИСЬ	ДАТА				
ГИП		Тремасов							
Нач. отдела		Ломакин						СТАДИЯ	ЛИСТ
Выполнил		Кузнецов						П	2
						Чертёж межевых границ М1:1000 Расчетная таблица земельных участков		ЛИСТОВ	
								4	
						Чертёж межевых границ М1:1000 Расчетная таблица земельных участков		ООО "Альфа-Проект" г. Барнаул	