


Условные обозначения:

- Граница территории, в отношении которой осуществляется подготовка проекта межевания
- Границы существующих земельных участков
- красные линии;
- границы кадастрового деления;
- граница зоны с особыми условиями использования территории;
- 22:61-6.756** - номер зоны зоны с особыми условиями использования территории;
- 22:61:042101** - номер кадастрового квартала;
- :25** - кадастровый номер земельного участка;
- Границы существующих объектов капитального строительства

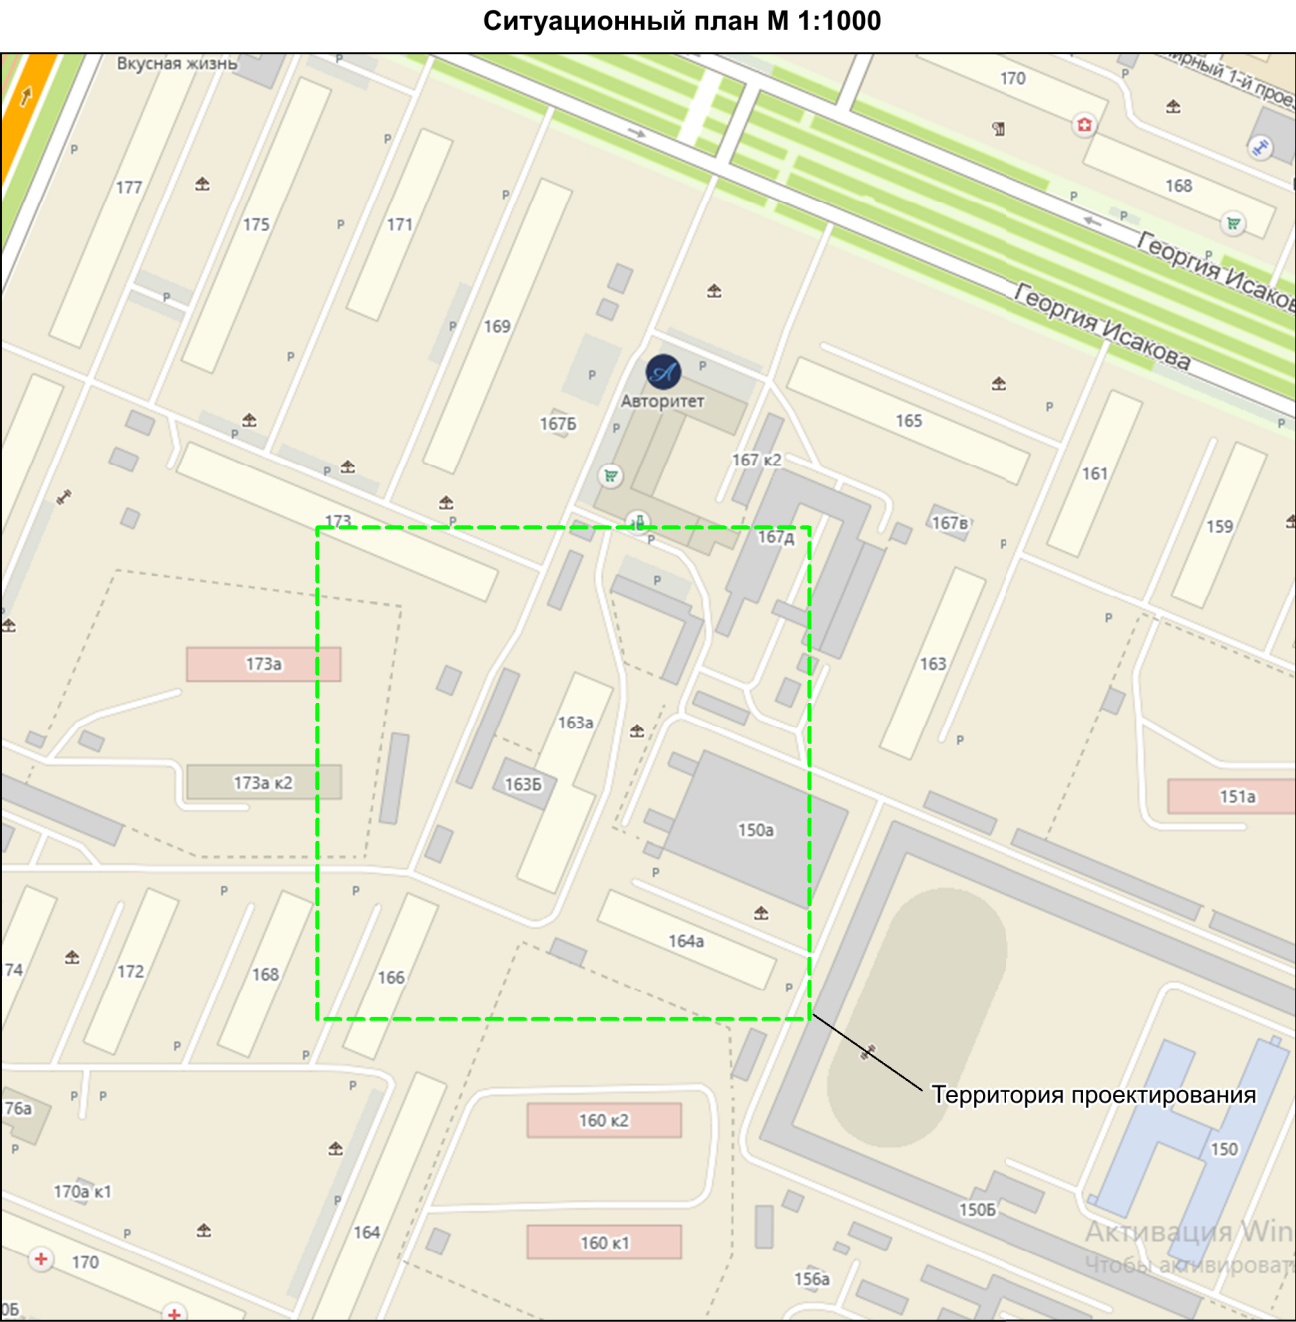

Согласно положениям Генерального плана городского округа - города Барнаула Алтайского края на участке проектирования:

- особо охраняемые природные территории местного и регионального значения отсутствуют;
- памятники истории и культуры федерального и регионального значения на участке отсутствуют;
- земельный участок полностью расположен в третьей, четвертой, пятой, шестой подзонах приаэродромной территории аэродрома Барнаул (Михайловка), реестровые номера 22:00-6.934, 22:00-6.935, 22:00-6.936, 22:00-6.933 соответственно.

Зоны с особыми условиями использования территорий указаны на чертеже - лист 1.

						ШИФР: ПМ-912/23-П-2023			
						Проект межевания застроенной территории в границах кадастрового квартала 22:63:010624, ограниченного ул.Малахова, ул.Георгия Исакова, ул.42-й Краснознаменной бригады, ул.Антоня Петрова в г. Барнауле (внесение изменений)			
Изм.	кол.уч	Лист	№ док	Подпись	Дата	Материалы по обоснованию Раздел 2	стадия	лист	листов
Исп. директор	Надольский В.В.						П	1	1
Выполнил	Ангелюк Е.В.								
						Опорный план М 1:500 Ситуационный план М 1:1000		ООО "Кадастр22", г. Барнаул	