


Опорный план М1:1000

Ситуационный план М 1:5000

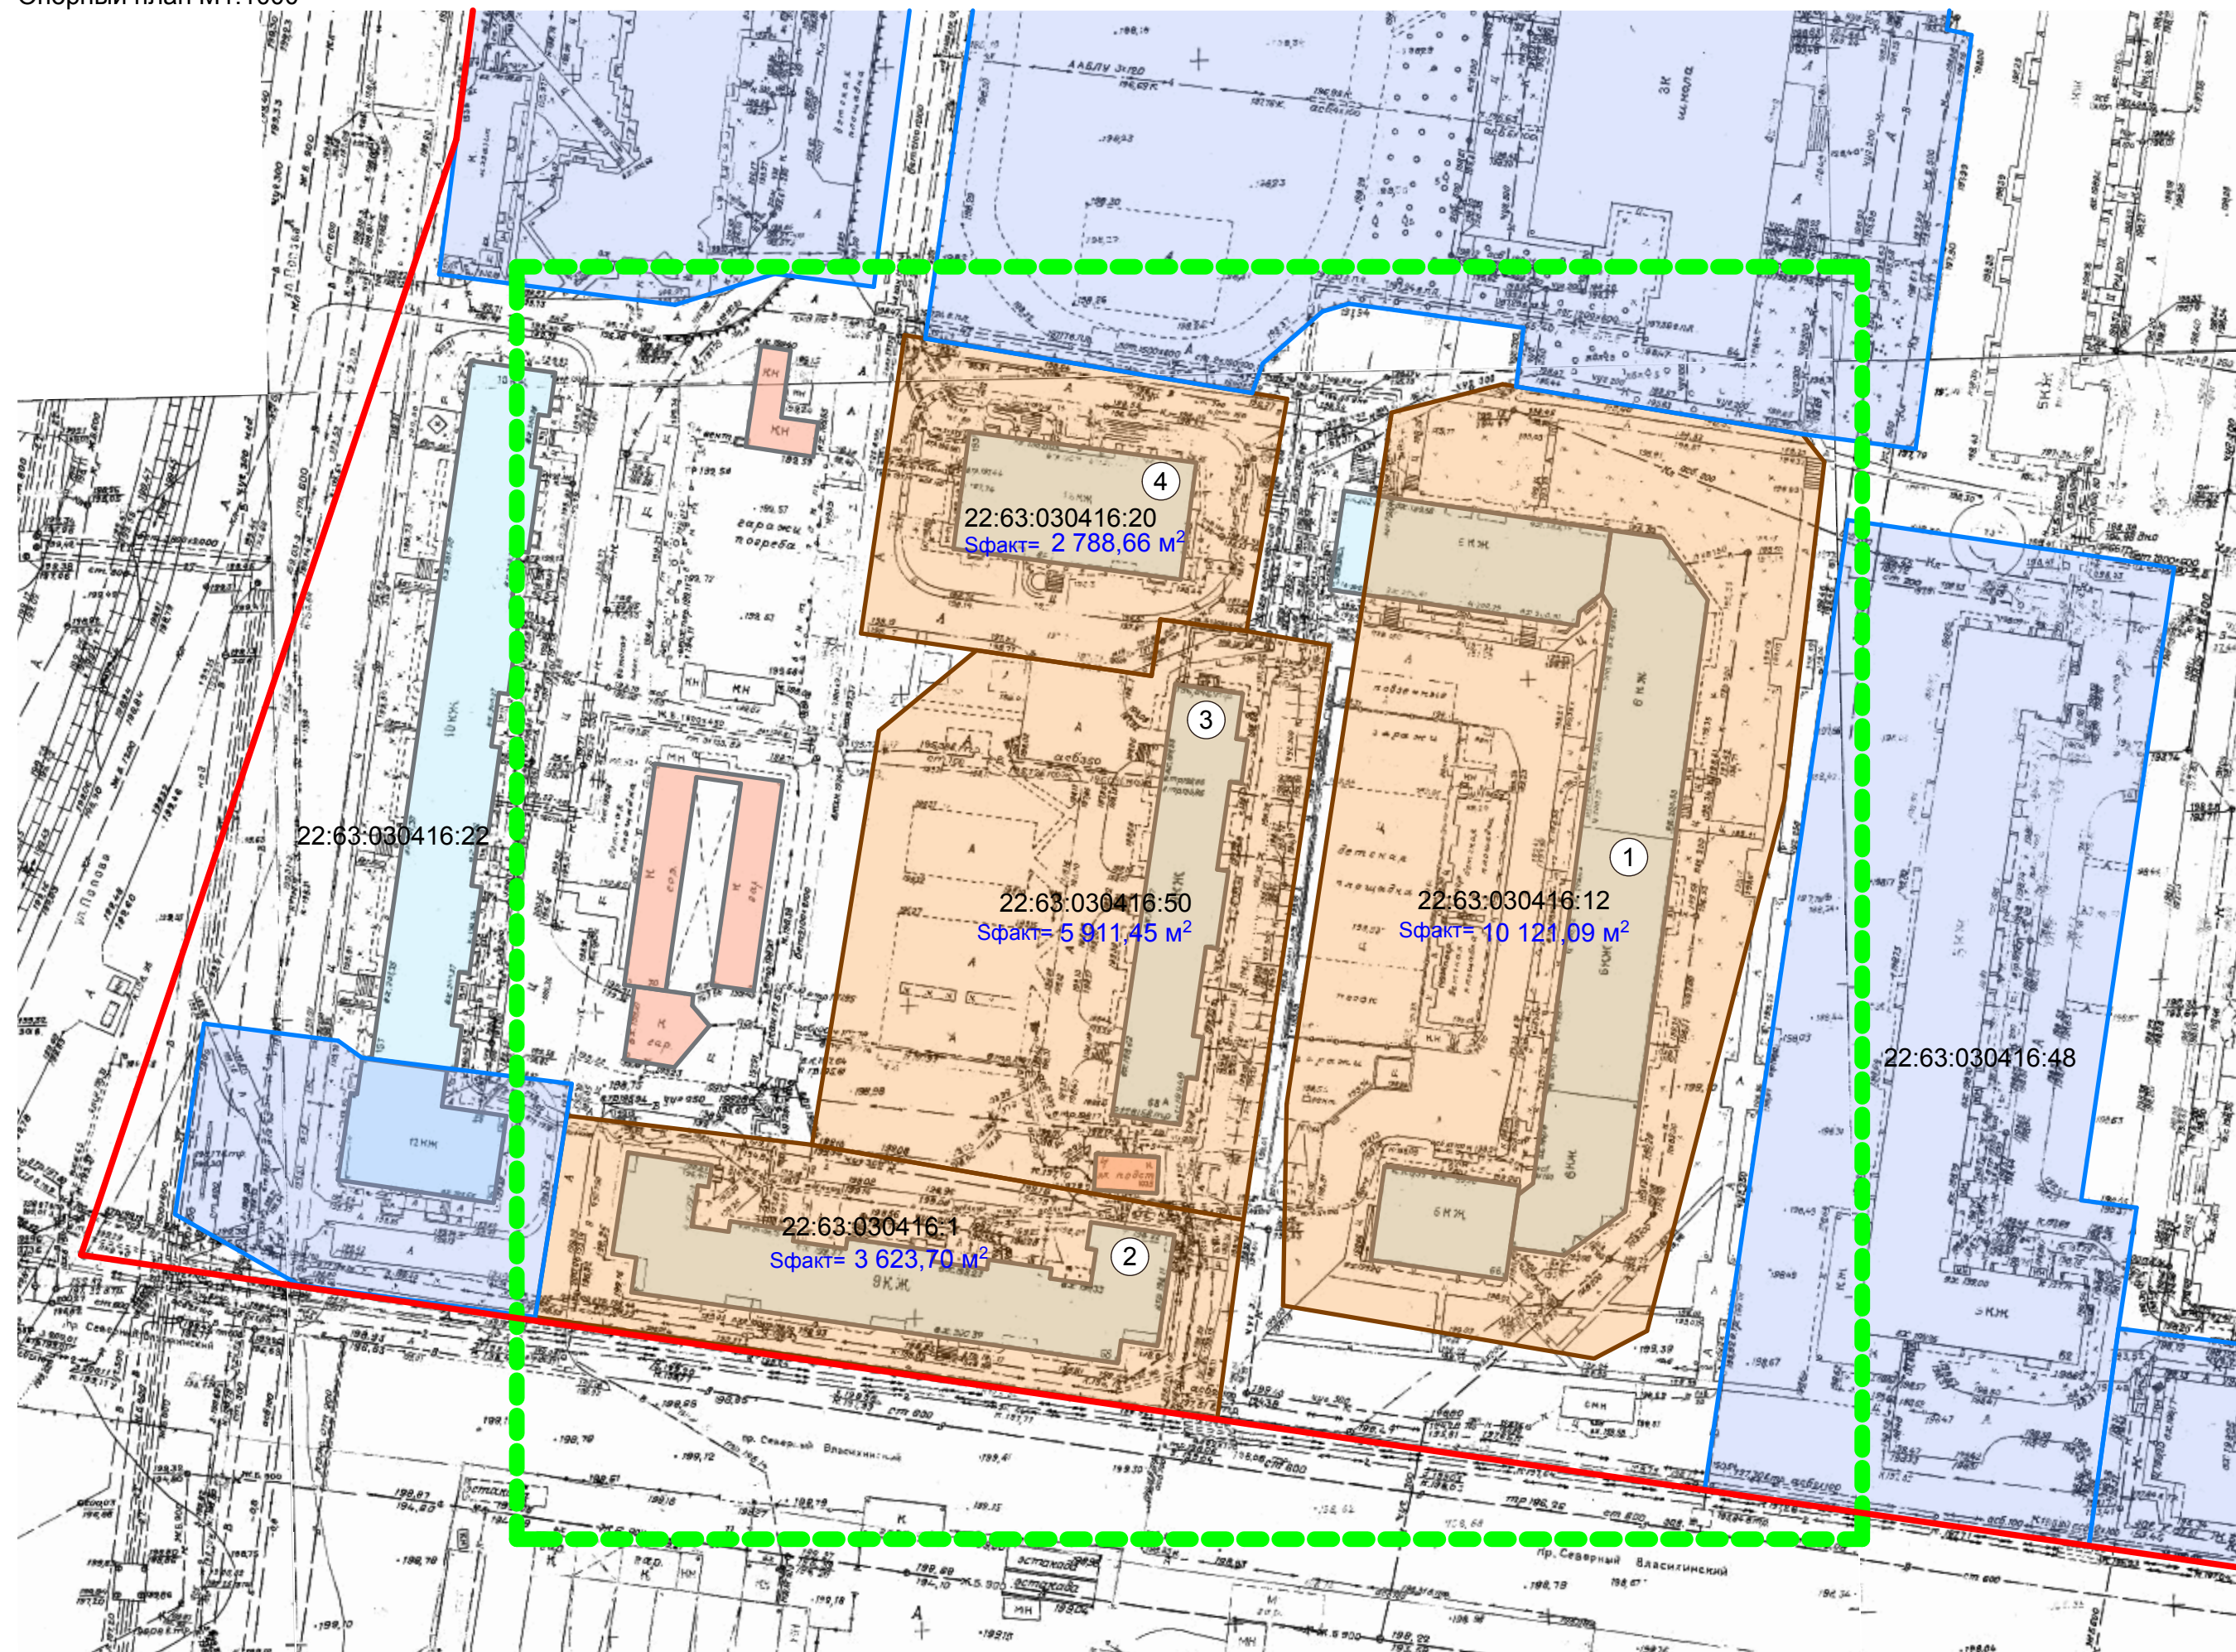

Общие данные

1. Фрагмент проекта межевания застроенной территории в границах кадастрового квартала 22:63:030416 выполнен по обращению заказчика, в соответствии с Градостроительным и Земельным кодексами Российской Федерации, СП 30-101-98 «Методические указания по расчету нормативных размеров земельных участков в кондоминиумах», утвержденных Постановлением Правительства Российской Федерации от 26.08.1997 №1223, СНиП 2.07.01-89* "Градостроительство. Планировка и застройка городских и сельских поселений";


2. Исходными данными для разработки настоящего проекта послужили следующие материалы:
-проект межевания застроенной территории в границах кадастрового квартала 22:63:030416, ограниченного ул. Балтийская, ул. Шумакова, пр-д Северный Власихинский и ул. Попова в городе Барнауле (кв.2003);
-сведения ФГБУ "ФКП Росреестра" по Алтайскому краю;
-сведения, предоставленные комитетом по строительству, архитектуре и развитию города — администрации г. Барнаула.

3. Целью разработки настоящего проекта послужило:
- уточнение границ земельных участков под жилыми домами по проезду Северный Власихинский, 66, 68, 68а, ул. Попова, 153а.

Условные обозначения:



Границы земельных участков
подлежащих межеванию

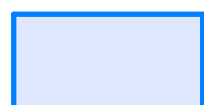

Границы земельных участков
не подлежащих межеванию

Красная линия



Граница территории
разработки проекта межевания

22:63:030416:1

Кадастровый номер земельного участка

Ведомость чертежей

ЛИСТ	НАИМЕНОВАНИЕ	ПРИМЕЧАНИЕ
1	Общие данные. Опорный план М 1:1000. Ситуационный план М 1:5000.	
	Ведомость чертежей.	
2	Чертёж межевых границ М 1:1000. Расчетная таблица земельных участков.	
	Каталог координат.	

						31/08-22:63:040421-ПМИ			
						Проект межевания застроенной территории в границах кадастрового квартала 22:63:030416, ограниченного улицей Балтийская, улицей Шумакова, проездом Северный Власихинский и улицей Попова в г. Барнауле (кв.2003) (Внесение изменений)			
изм.	кол.уч	лист	н док.	подпись	дата	Фрагмент проекта межевания	СТАДИЯ	ЛИСТ	ЛИСТОВ
ГИП	Тремасов						П	1	2
Нач. отдела	Ломакин								
Выполнил	Яценко								
						Общие данные. Опорный план М1:1000. Ситуационный план М1:5000. Ведомость чертежей.		ООО "Альфа-Проект" г. Барнаул	