

- Условные обозначения:**
- 1 - характеристика лотка границы
  - земельный участок, подлежащий формированию части
  - граница земельного участка, прошедшего кадастровый учет
  - образуемая часть земельного участка
  - граница земельного участка на проекте, учтенному постановлением администрации города от 21.07.2014 №1598
  - 268 - кадастровый номер земельного участка
  - 22.63.050349 - номер кадастрового квартала
  - граница кадастрового квартала
  - красная линия
  - границы зон с особыми условиями использования территории
  - граница охраняемых зон, прошлых кадастровый учет территории, в отношении которой осуществляется подготовка проекта планировки
  - 268 кв.1 - обозначение образуемой части земельного участка
  - 3У1 - обозначение образуемого земельного участка
  - S=79 кв.м. - площадь образуемого земельного участка (части земельного участка)

Проект по выделению и изъятию в проект планировки и межевания территории для строительства линейного объекта: "Канализационный коллектор от РНС-1 до улицы П.С.Кухалина в городе Барнауле"

Проект межевания территории


Чертеж межевания Масштаб 1:2000

Изм. Кол.уч. Лист Межд. Подл. Дата

Гл. специалист	Егина Л.Н.	03.2020	
Нач. ОК/В	Хамитова Л.Н.	03.2020	
Разработал	Гарбуз Н.В.	03.2020	

Статья Лист Листов  
ПМТ 1 3  
МУП "Эсмлестройство и госзащита" г. Барнаула

Имя, Фамилия, Подп. и дата	Взам. инв. №

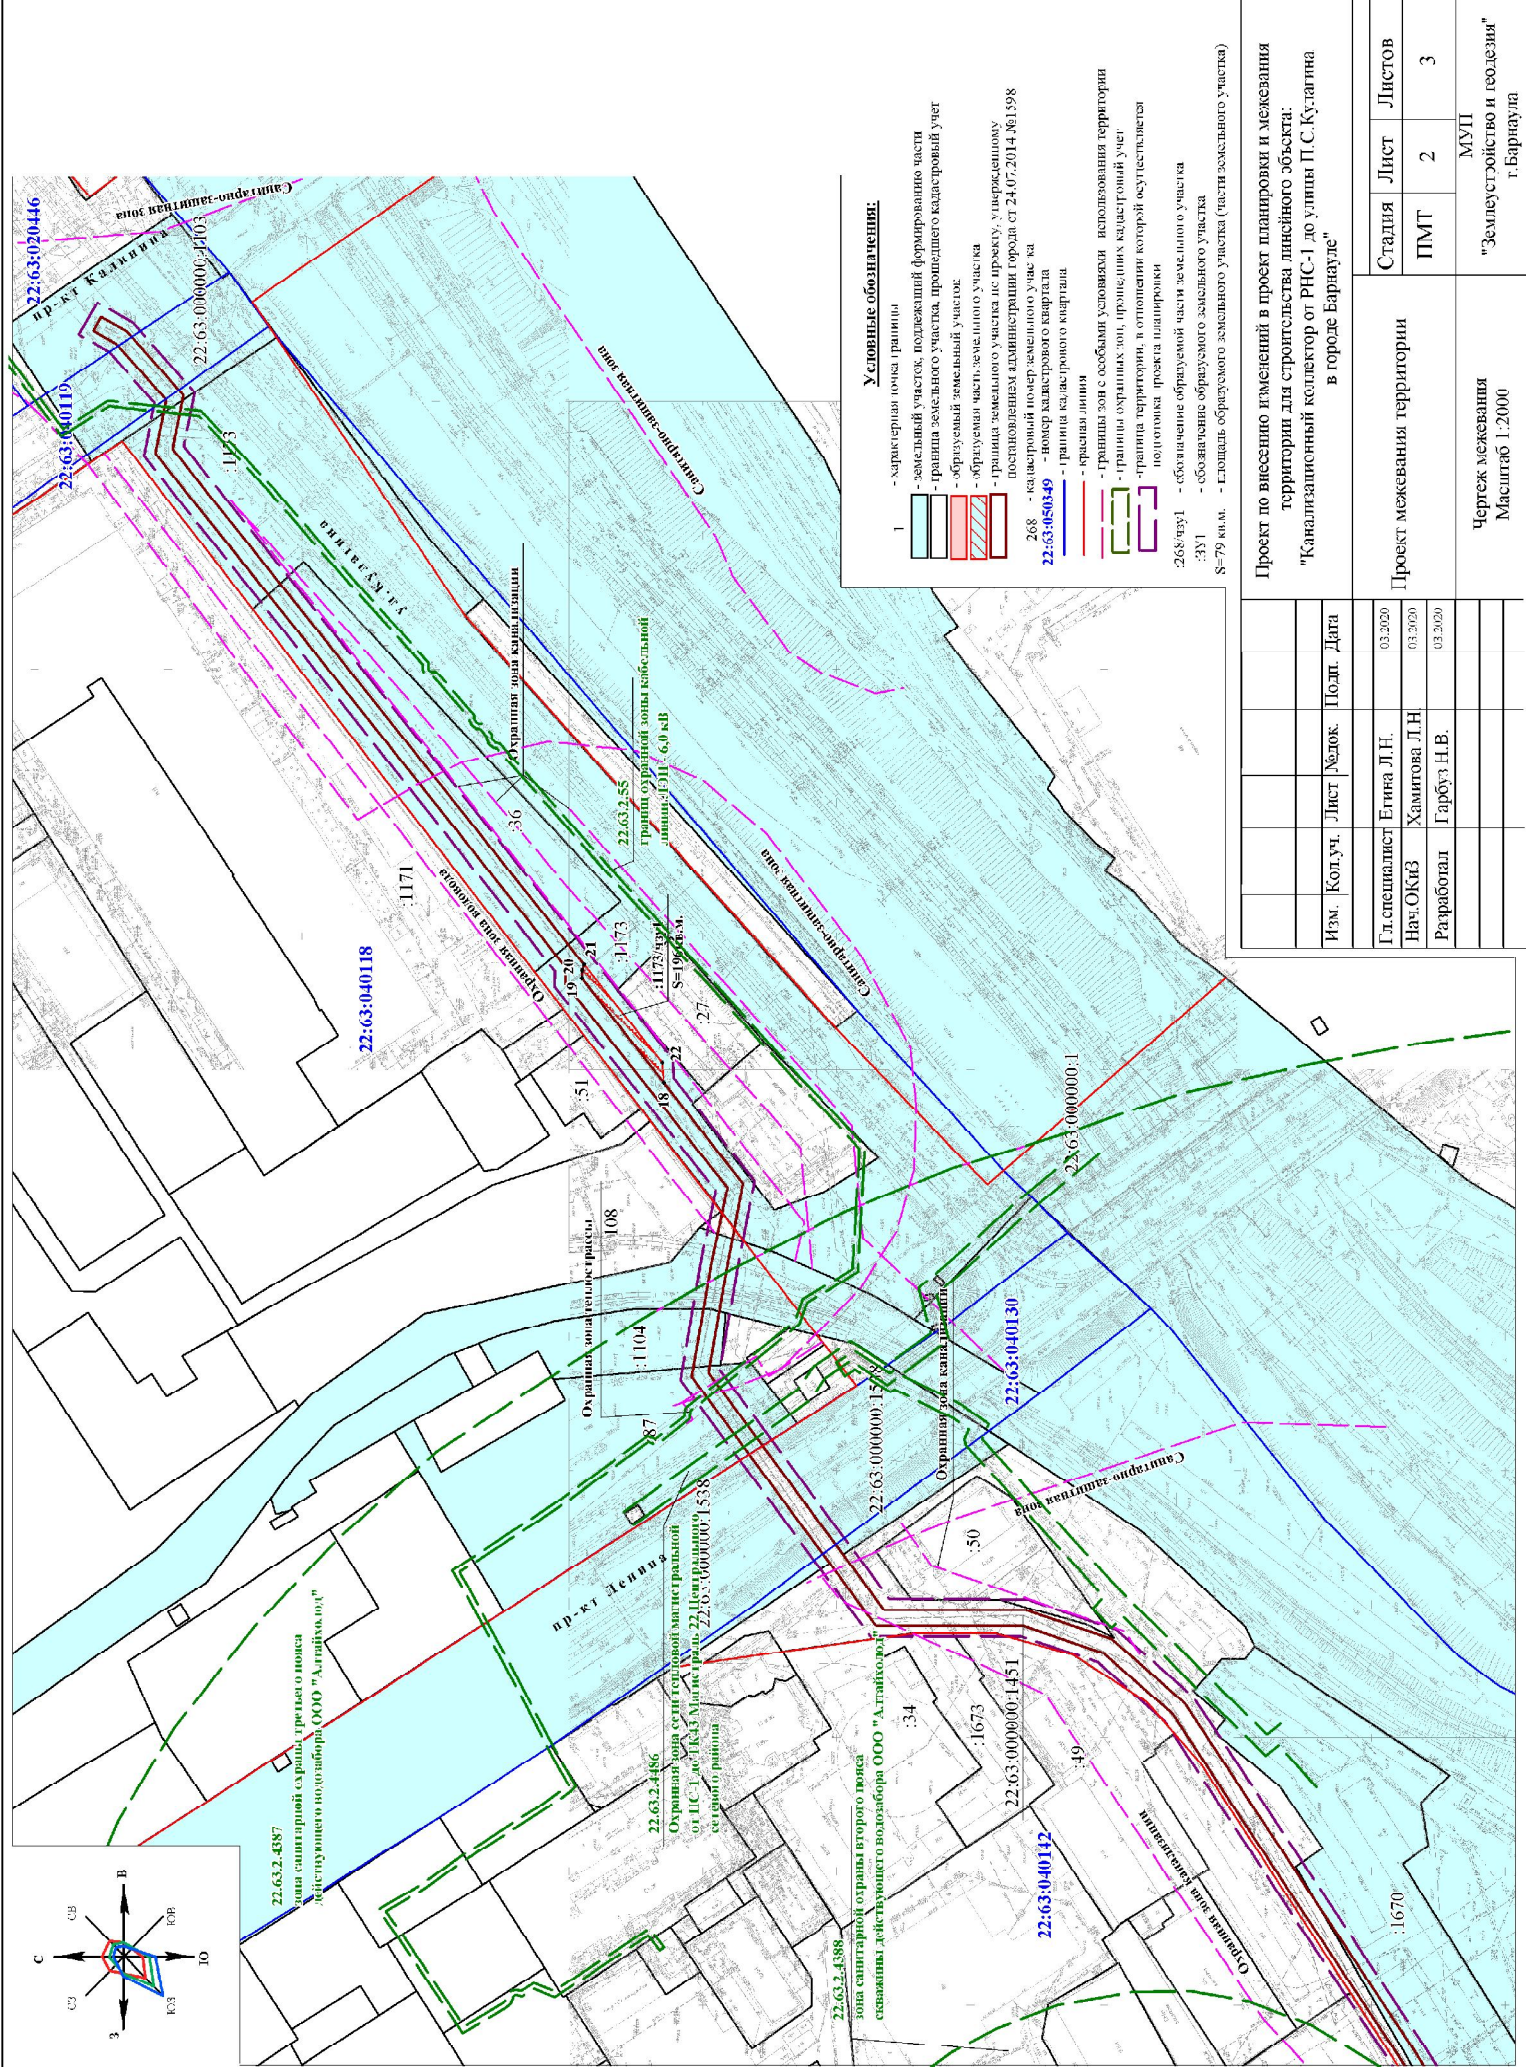

**Условные обозначения:**

- 1 - характерная линия границы
- 2 - земельный участок, подлежащий формированию части
- 3 - граница земельного участка, прошедшего кадастровый учет
- 4 - образуемая часть земельного участка
- 5 - граница земельного участка на проекции, утвержденному постановлением администрации города от 24.07.2014 №1598
- 268 - кадастровый номер земельного участка
- 22:63:040149 - номер кадастрового квартала
- 6 - граница кадастрового квартала
- 7 - красная линия
- 8 - границы зон с особыми условиями использования территории
- 9 - границы охраняемых зон, протекших кадастровый учет
- 10 - граница территории, в отношении которой осуществляется подготовка проекта планировки
- 268/чпу1 - обозначение образуемой части земельного участка
- 3:31 - обозначение образуемого земельного участка
- S=79 м.м. - площадь образуемого земельного участка (части земельного участка)

**Проект по внесению изменений в проект планировки и межевания территории для строительства линейного объекта:**  
**"Канализационный коллектор от РНС-1 до улицы П.С.Кулагина в городе Барнауле"**

Проект межевания территории

Чертеж межевания  
 Масштаб 1:2000

Изм.	Кол.уч.	Лист	№док.	Подп.	Дата
					03.2020
	Гл. специалист	Егина Л.Н.			03.2020
	Нач. ОК/ИЗ	Хамитова Л.Н.			03.2020
	Разработал	Гарбуз Н.В.			03.2020

Стадия	Лист	Листов
ПМТ	2	3
МУП "Землеустройство и геодезия" г. Барнаула		

Клв. №подл.	Полп. и дата	Взам. инв. №