


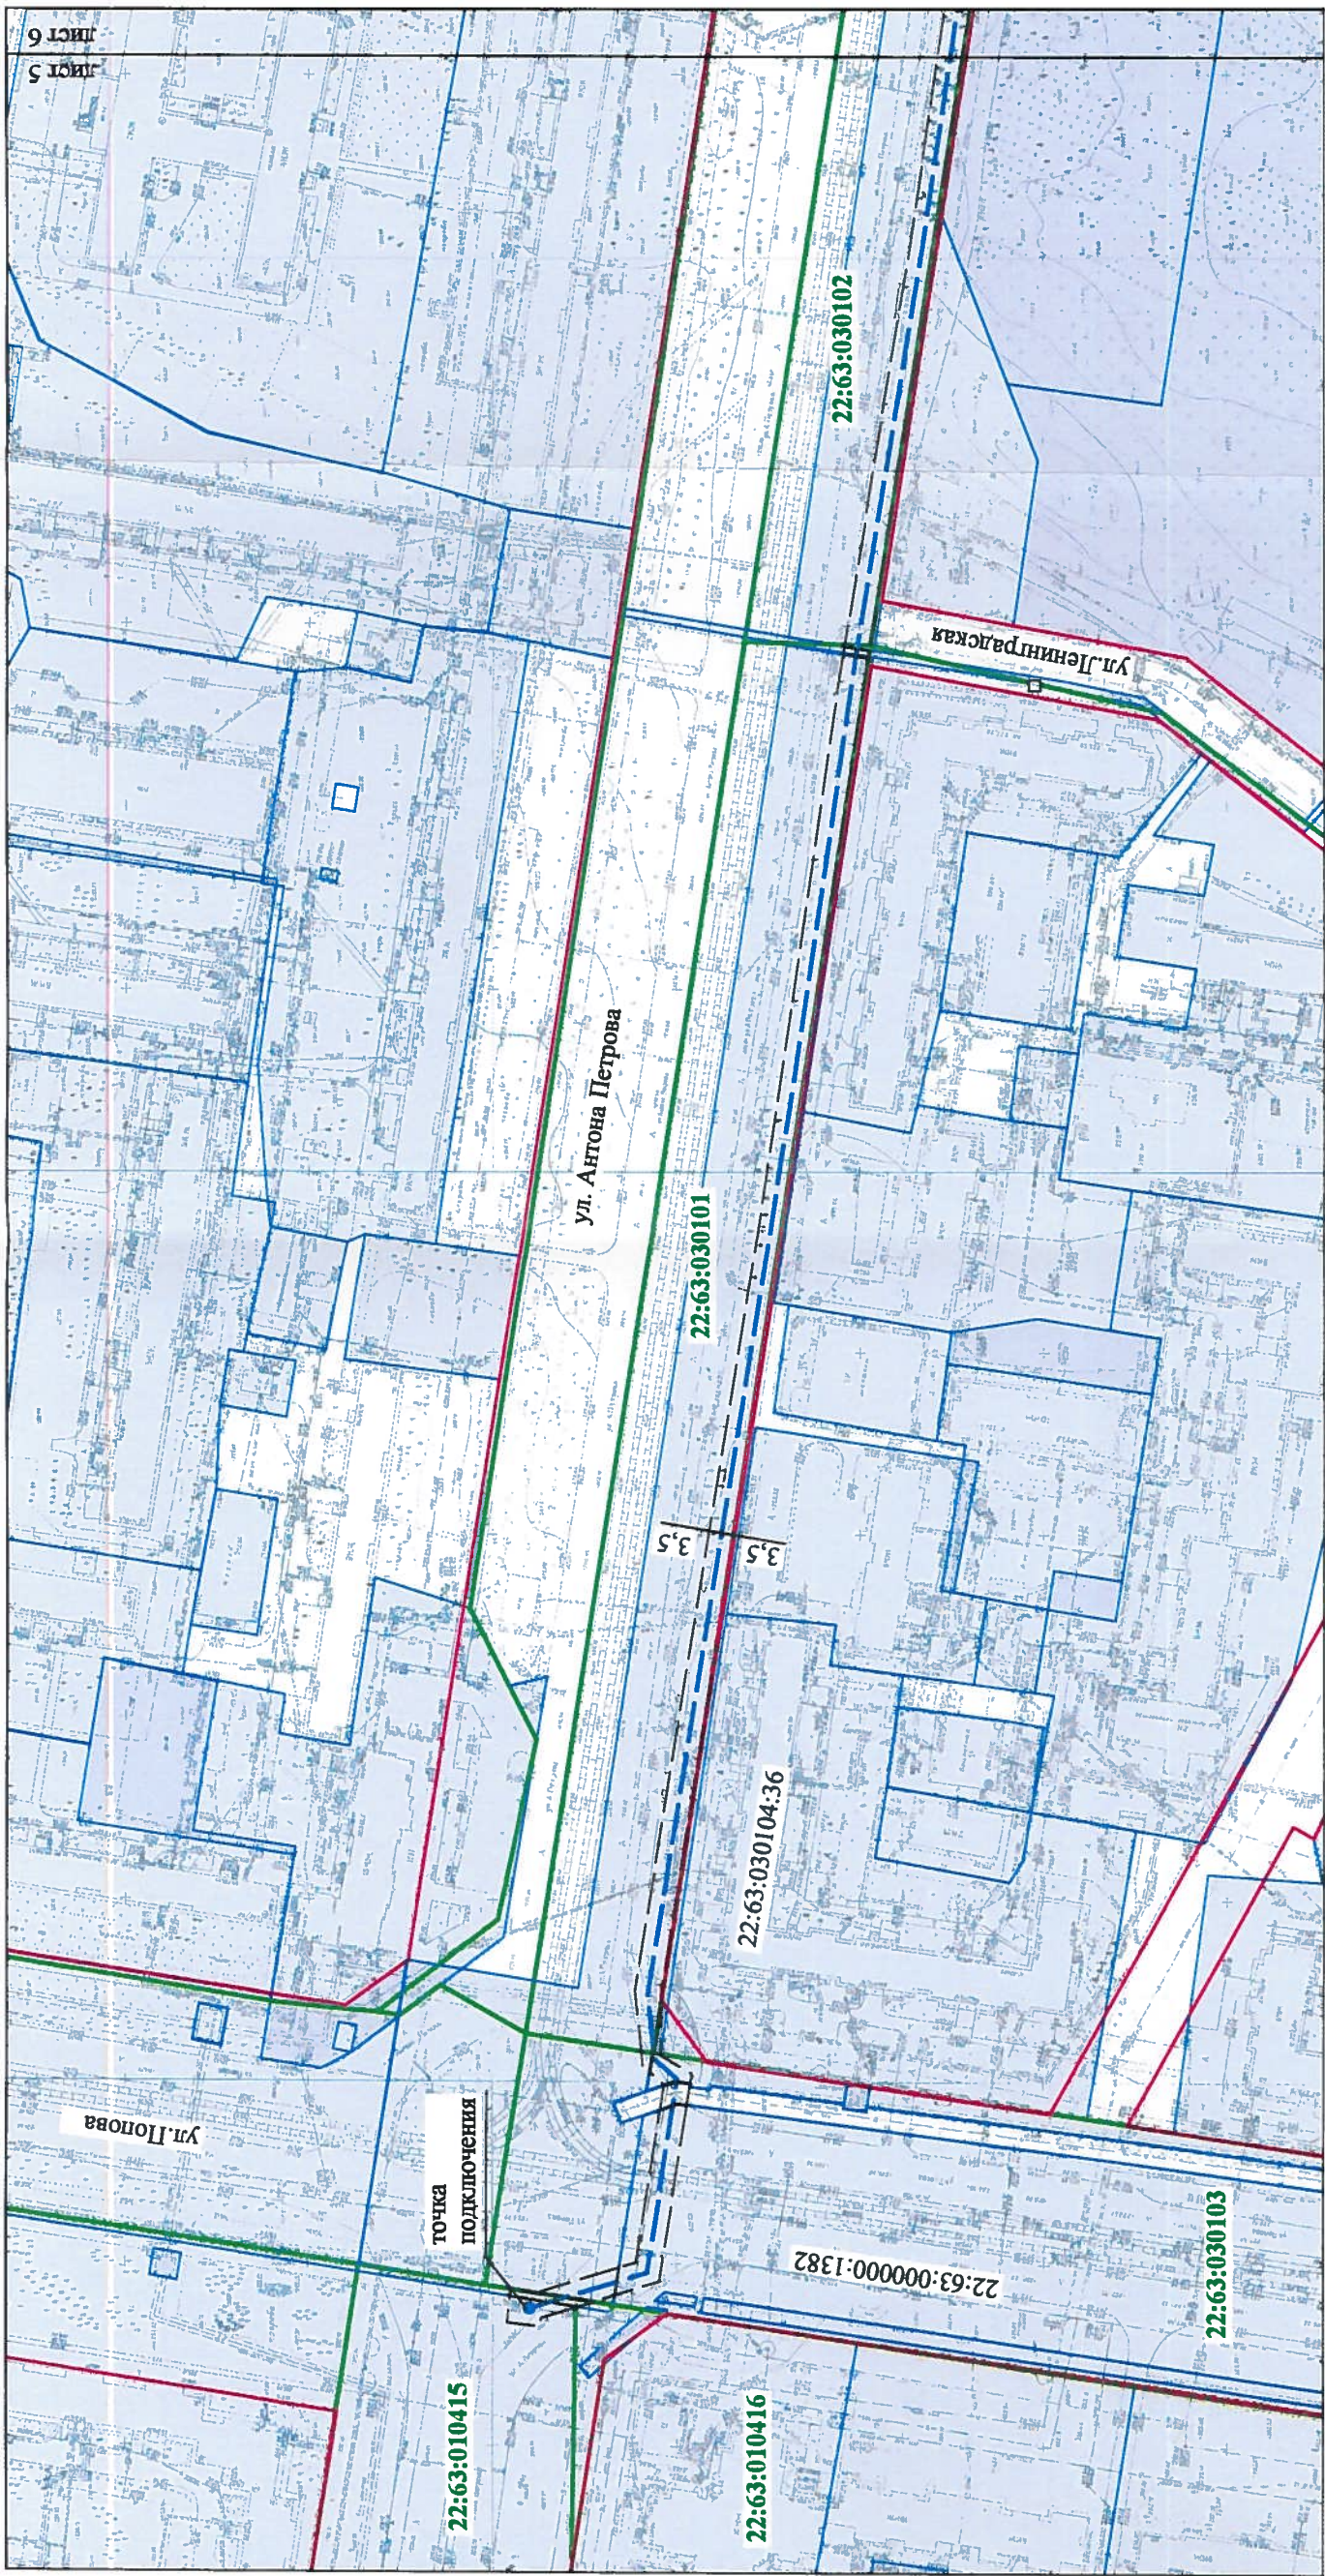

- Условные обозначения
- Красные линии
 - Кадастровый участок
 - Граница кадастрового квартала
 - Сеть водопровода (проектируемая)
 - Граница зоны санитарной охраны водопровода
 - Номер кадастрового квартала

А-09417-2016-ПП									
Проект планировки, проект межевания территории для реконструкции линейного объекта: "Водовод Д-600 мм по ул. А.Петрова, от ул. Малахова до ул. Попова" в городе Барнауле									
Заявитель: ООО "БАРНАУЛЬСКИЙ ВОДОКАНАЛ"						статья	лист	листов	
						П	5		
Схема планируемого размещения водопровода М 1:2000						МУП "Архитектура" г. Барнаул			