
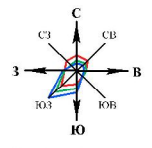


СОГЛАСОВАНО	
Имя, № инст.	Дата
Имя, № инст.	Дата
Имя, № инст.	Дата

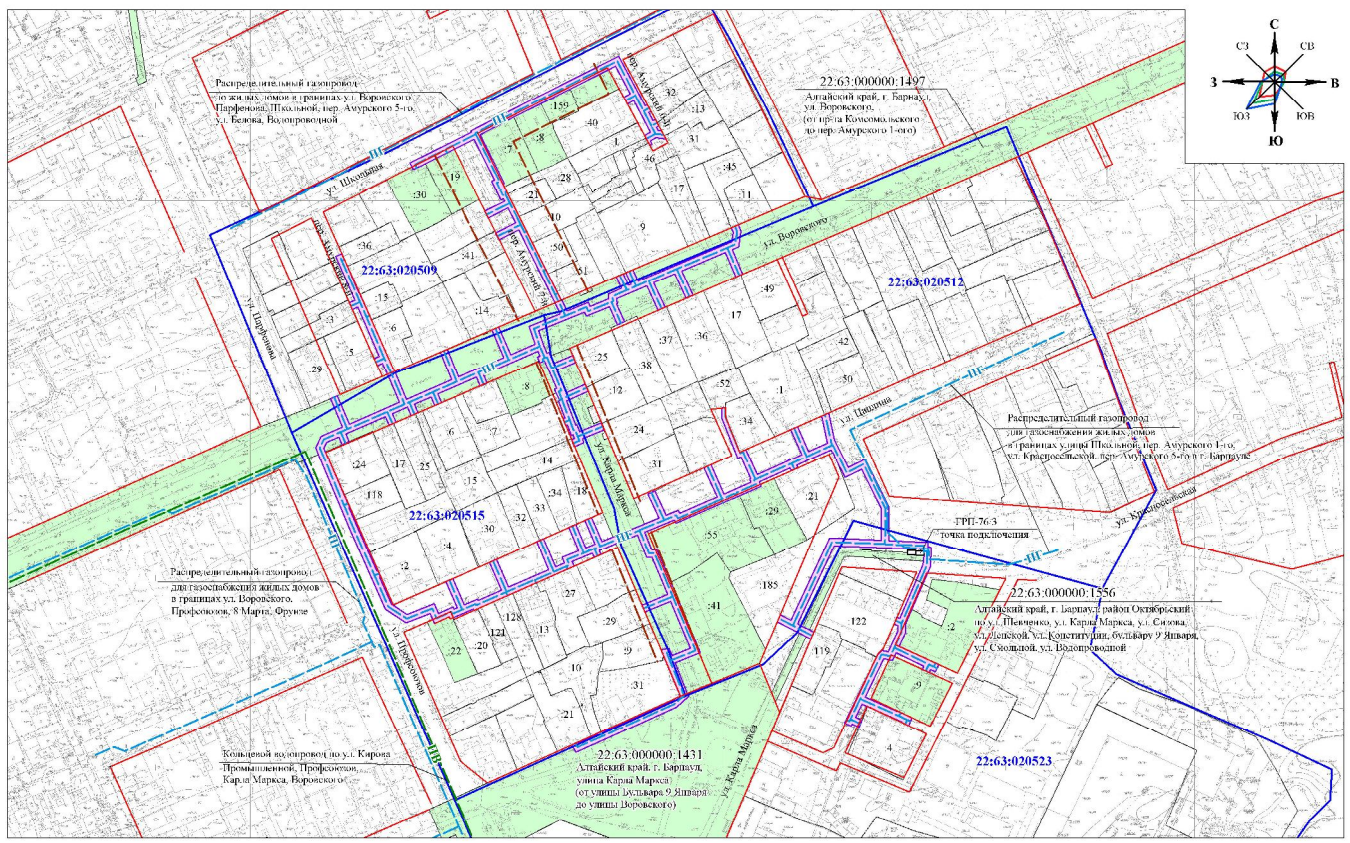

- Условные обозначения:**
- существующие границы зем.пользований и зем.владений
 - граница участка для строительства газопровода
 - земельный участок, подлежащий установлению сервитута
 - проектируемый газопровод
 - проектируемая водопроводная сеть
 - граница охранный зоны канализации
 - кадастровый номер земельного участка
 - номер кадастрового квартала
 - граница кадастрового квартала
 - красная линия

Имя	Ком.уч.	Лист	Эб.оч.	Полн.	Дата
Гл. специалист	Л.Н. Егина				
Нач. Об.г.з	Л.И. Намитова				
Разработчик	Е.В. Руде				

ПРОЕКТ ПЛАНИРОВКИ ТЕРРИТОРИИ
для строительства линейного объекта (газопровода) в границах
улицы Профсоюзной, Парфеновой, Школьной, Карла Маркса,
Красносельской, переулка Амурского 6-го в городе Барнаул

Чертёж планировки территории масштаб 1:2000	Этап	Лист	Листов
	П	1	3

МУП
"Зем.устройство и геодезия"
г. Барнаул