


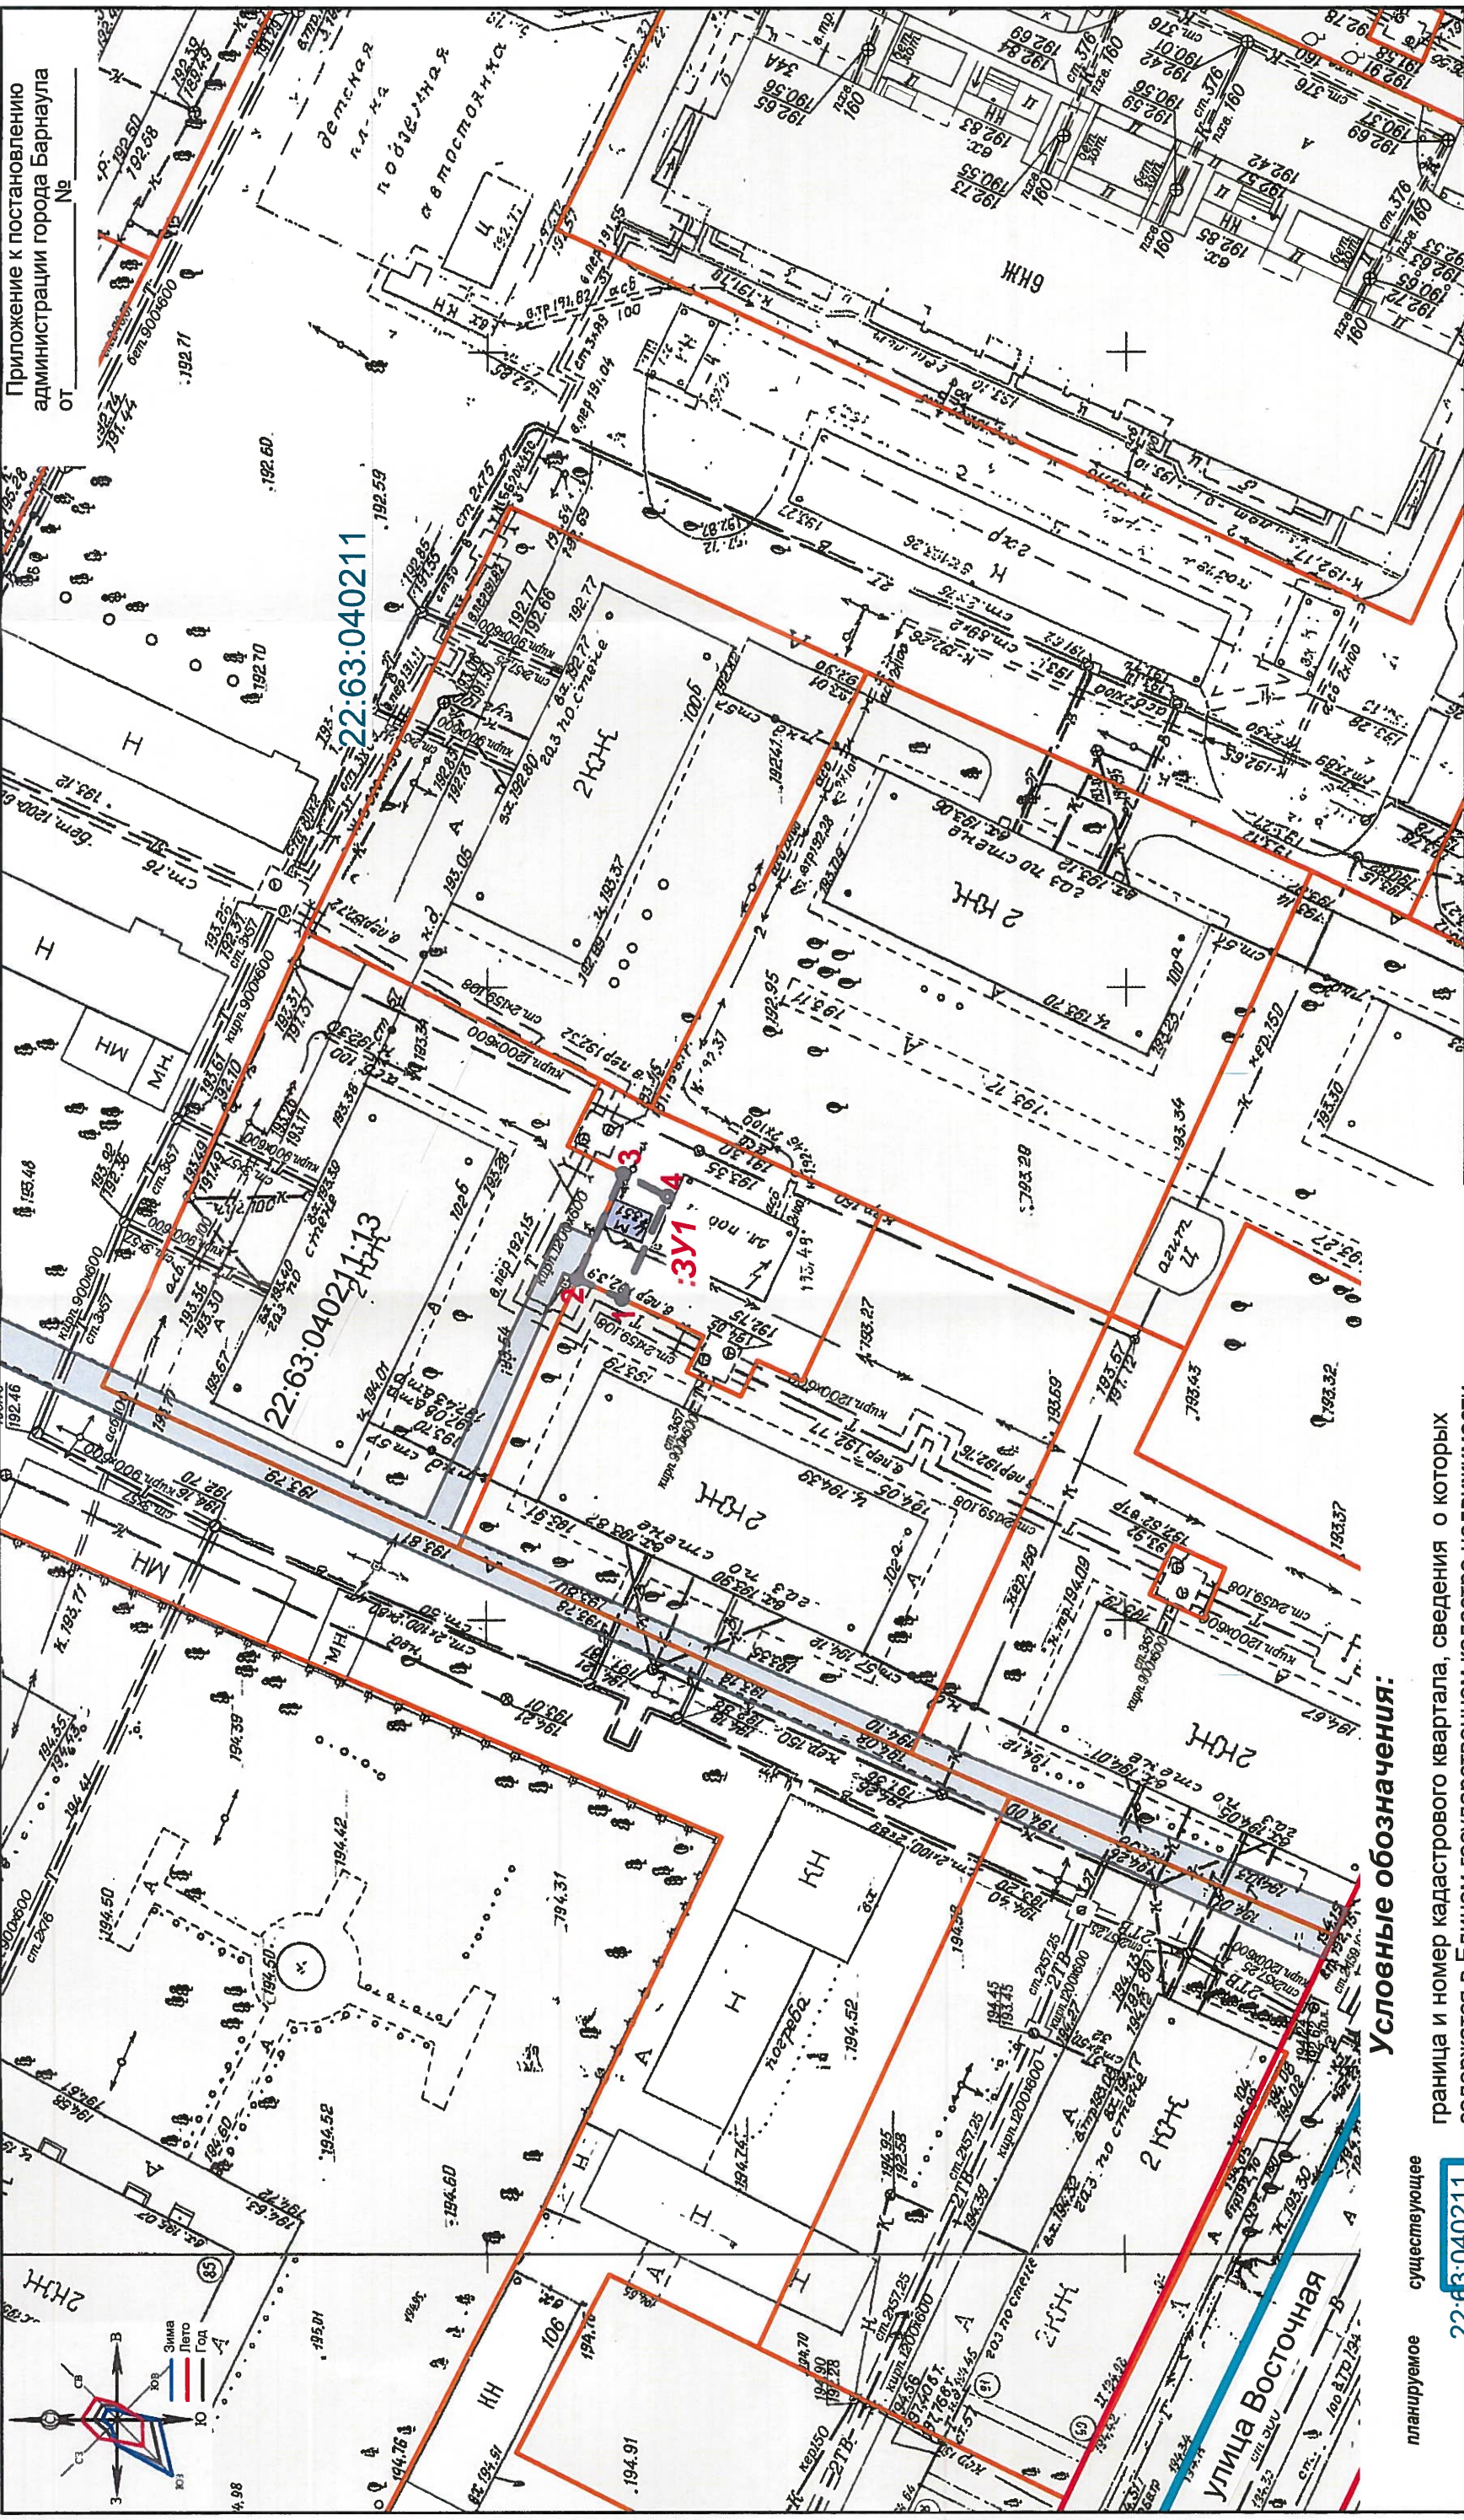

Приложение к постановлению администрации города Барнаула от №

МКУ-00004-2020-ПМ			
Проект по внесению изменений в проект межевания застроенной территории в границах кадастрового квартала 22:63:040211, ограниченного улицей Новороссийской, улицей Юрина, улицей Телефонной и улицей Восточной в г. Барнауле (квартал 878)			
ОСНОВНАЯ ЧАСТЬ			
Чертёж межевания территории М 1:500		статья	лист
		ПМ	10
		10	10
		МКУ "Архитектура города Барнаула"	

Условные обозначения:

граница и номер кадастрового квартала, сведения о которых содержатся в Едином государственном кадастре недвижимости

красная линия

граница и кадастровый номер земельного участка, сведения о которых содержатся в Едином государственном кадастре недвижимости

образуемый земельный участок с условным номером и с номерами координат характерных точек границы

объект капитального строительства

существующий проезд к проектируемой территории

граница разработки проекта межевания совпадает с границей образуемого земельного участка

перечень координат характерных точек границ образуемого земельного участка представлен на листе 7