


Протокол образования земельных участков

Кадастровые номера и площади исходных земельных участков		
№ п/п	Площадь, м ²	
1	31 133	
2	906	
Раздел исходных земельных участков на части		
№ п/п	Количество образуемых частей	Обозначение образуемых частей земельных участков
1	2	:491/п1, :491/п2
2	1	:452/п1
Образование земельных участков путем перераспределения частей		
№ п/п	Обозначение образуемого земельного участка	Состав образуемых земельных участков
1	:3Y1	:491/п1 + :452/п1
2	:3Y2	:491/п2
		906 м ² + 112 м ²
		301 м ²

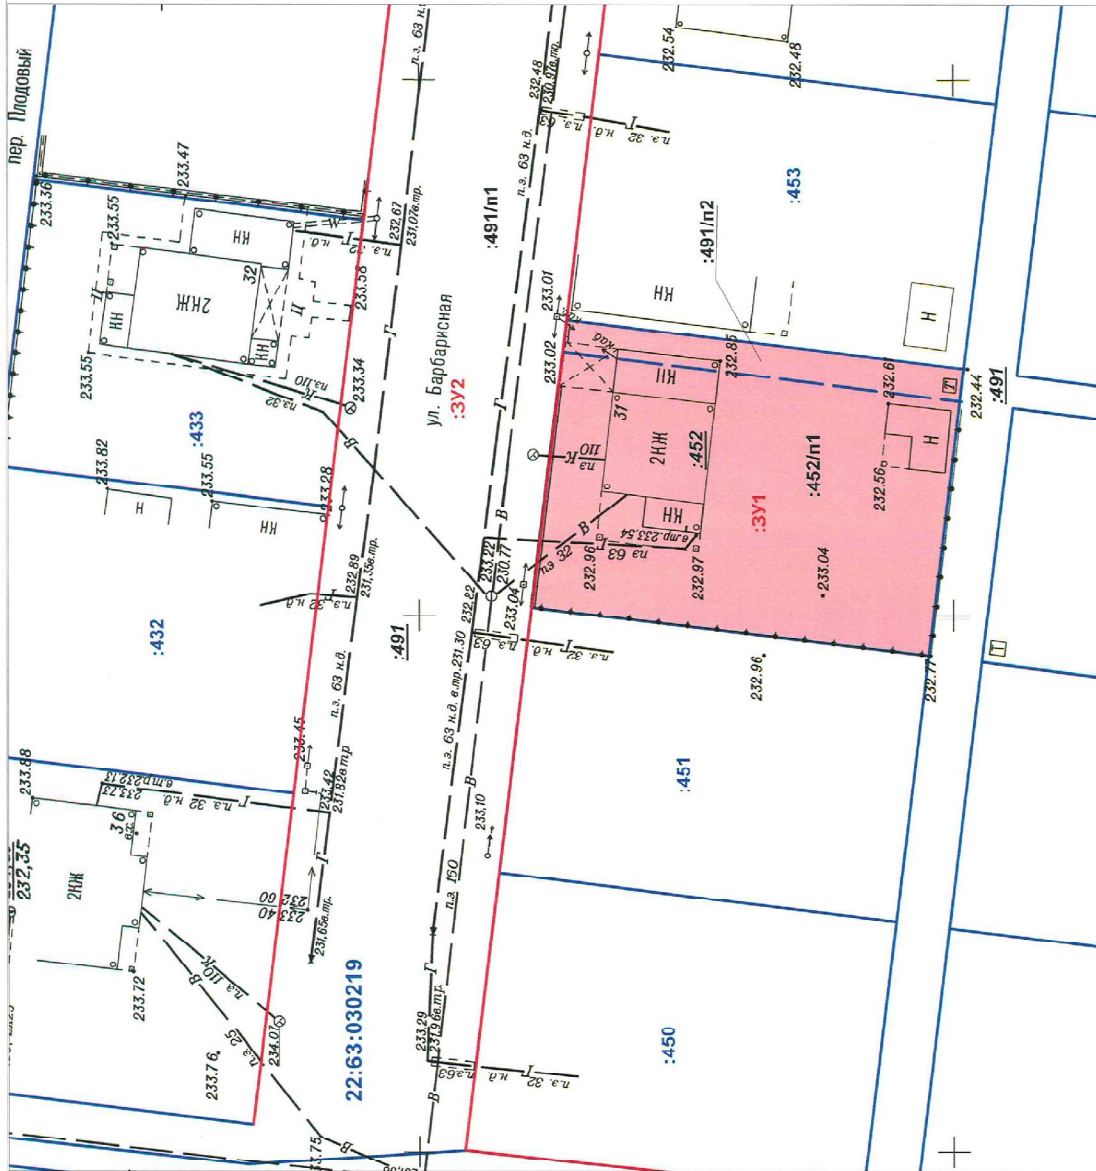

Условные обозначения:

- границы земельных участков, сведения о которых содержатся в ЕГРН;
- граница земельного участка прекарацкаящая свое существование;
- обозначение образуемого земельного участка;
- :3Y1** - обозначение образуемого земельного участка;
- :491** - обозначение земельного участка прекарацкаящего существование (подлежит снятию с ГКУ) ;
- красные линии существующие

Примечание.

Линии отступа от красных линий в целях определения мест допустимого размещения сооружений совпадают с красными линиями.

Граница разработки проекта межевания совпадает с границей образуемого земельного участка :ЗУ1

Изм.	Кол.уч.	Лист	Подпись	Дата
	Разработ.	Кириченко	<i>[Signature]</i>	27.03
	Проверил	Лонксова	<i>[Signature]</i>	27.03
	Директор	Симоненко	<i>[Signature]</i>	27.03

Проект межевания территории в границах кадастрового квартала 22:63:030219 в отношении земельного участка по адресу: город Барнаул, улица Барбарисная, 31		Стадия	Лист	Листов
Чертеж межевания территории		П	1	1
		ООО "Алтай-Кадастр"		
масштаб 1:500				