


Условные обозначения:



22:61:010807

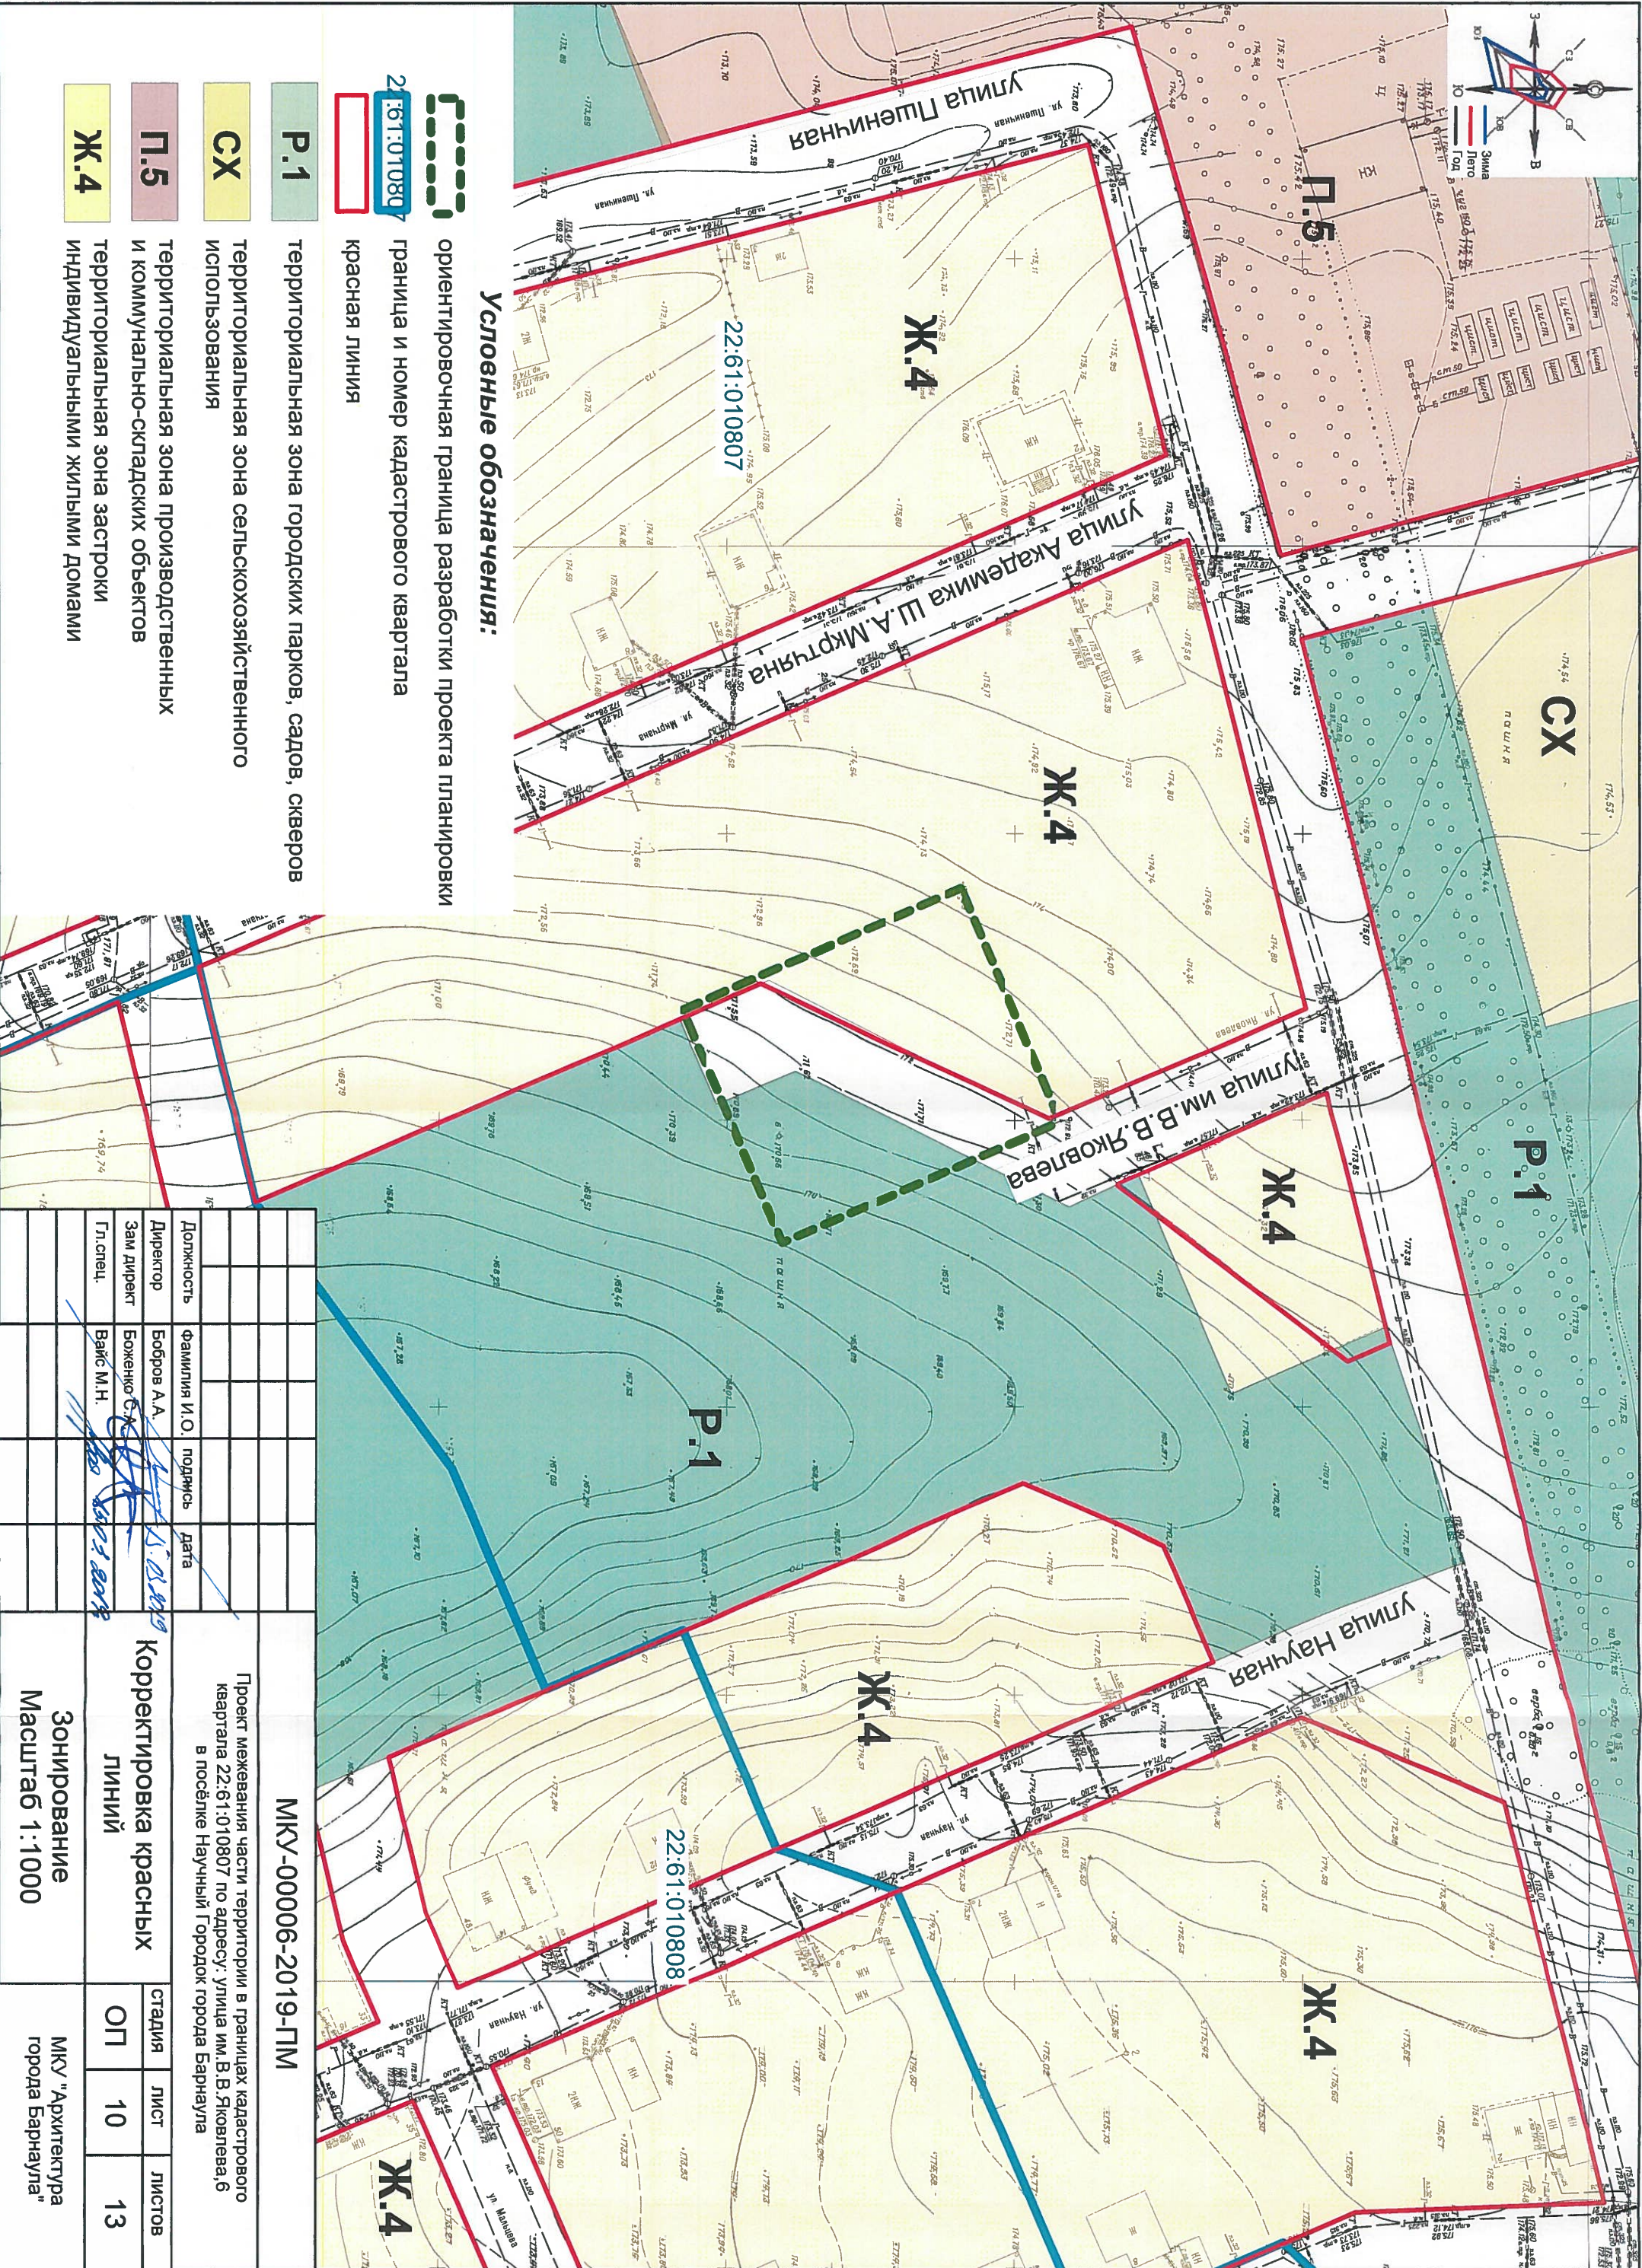

ориентировочная граница разработки проекта планировки
граница и номер кадастрового квартала
красная линия

П.1

СХ

П.5

Ж.4

территориальная зона городских парков, садов, скверов
использования

территориальная зона производственных
и коммунально-складских объектов

территориальная зона застройки
индивидуальными жилыми домами

Должность	Фамилия И.О.	подпись	дата
Директор	Бобров А.А.		15.03.2019
Зам. директ	Боженко С.А.		
Гл. спец.	Вайс М.Н.		15.03.2019

Проект межевания части территории в границах кадастрового квартала 22:61:010807 по адресу: улица им.В.В. Яковлева, 6 в поселке Научный Городок города Барнаула		
МКУ-00006-2019-ПМ		
Корректировка красных линий		
Зонирование	Масштаб 1:1000	МКУ "Архитектура города Барнаула"
стадия	лист	листов
ОП	10	13


Каталог координат

МСК

№ точки	X	Y
1	21656.144	-6150.26
2	21644.1957	-6145.2801
3	21607.5702	-6174.6426
4	21605.99	-6173.76

МСК - 22


№ точки	X	Y
1	608936.94	2370991.09
2	608925.10	2370996.33
3	608887.85	2370967.76
4	608886.29	2370968.68

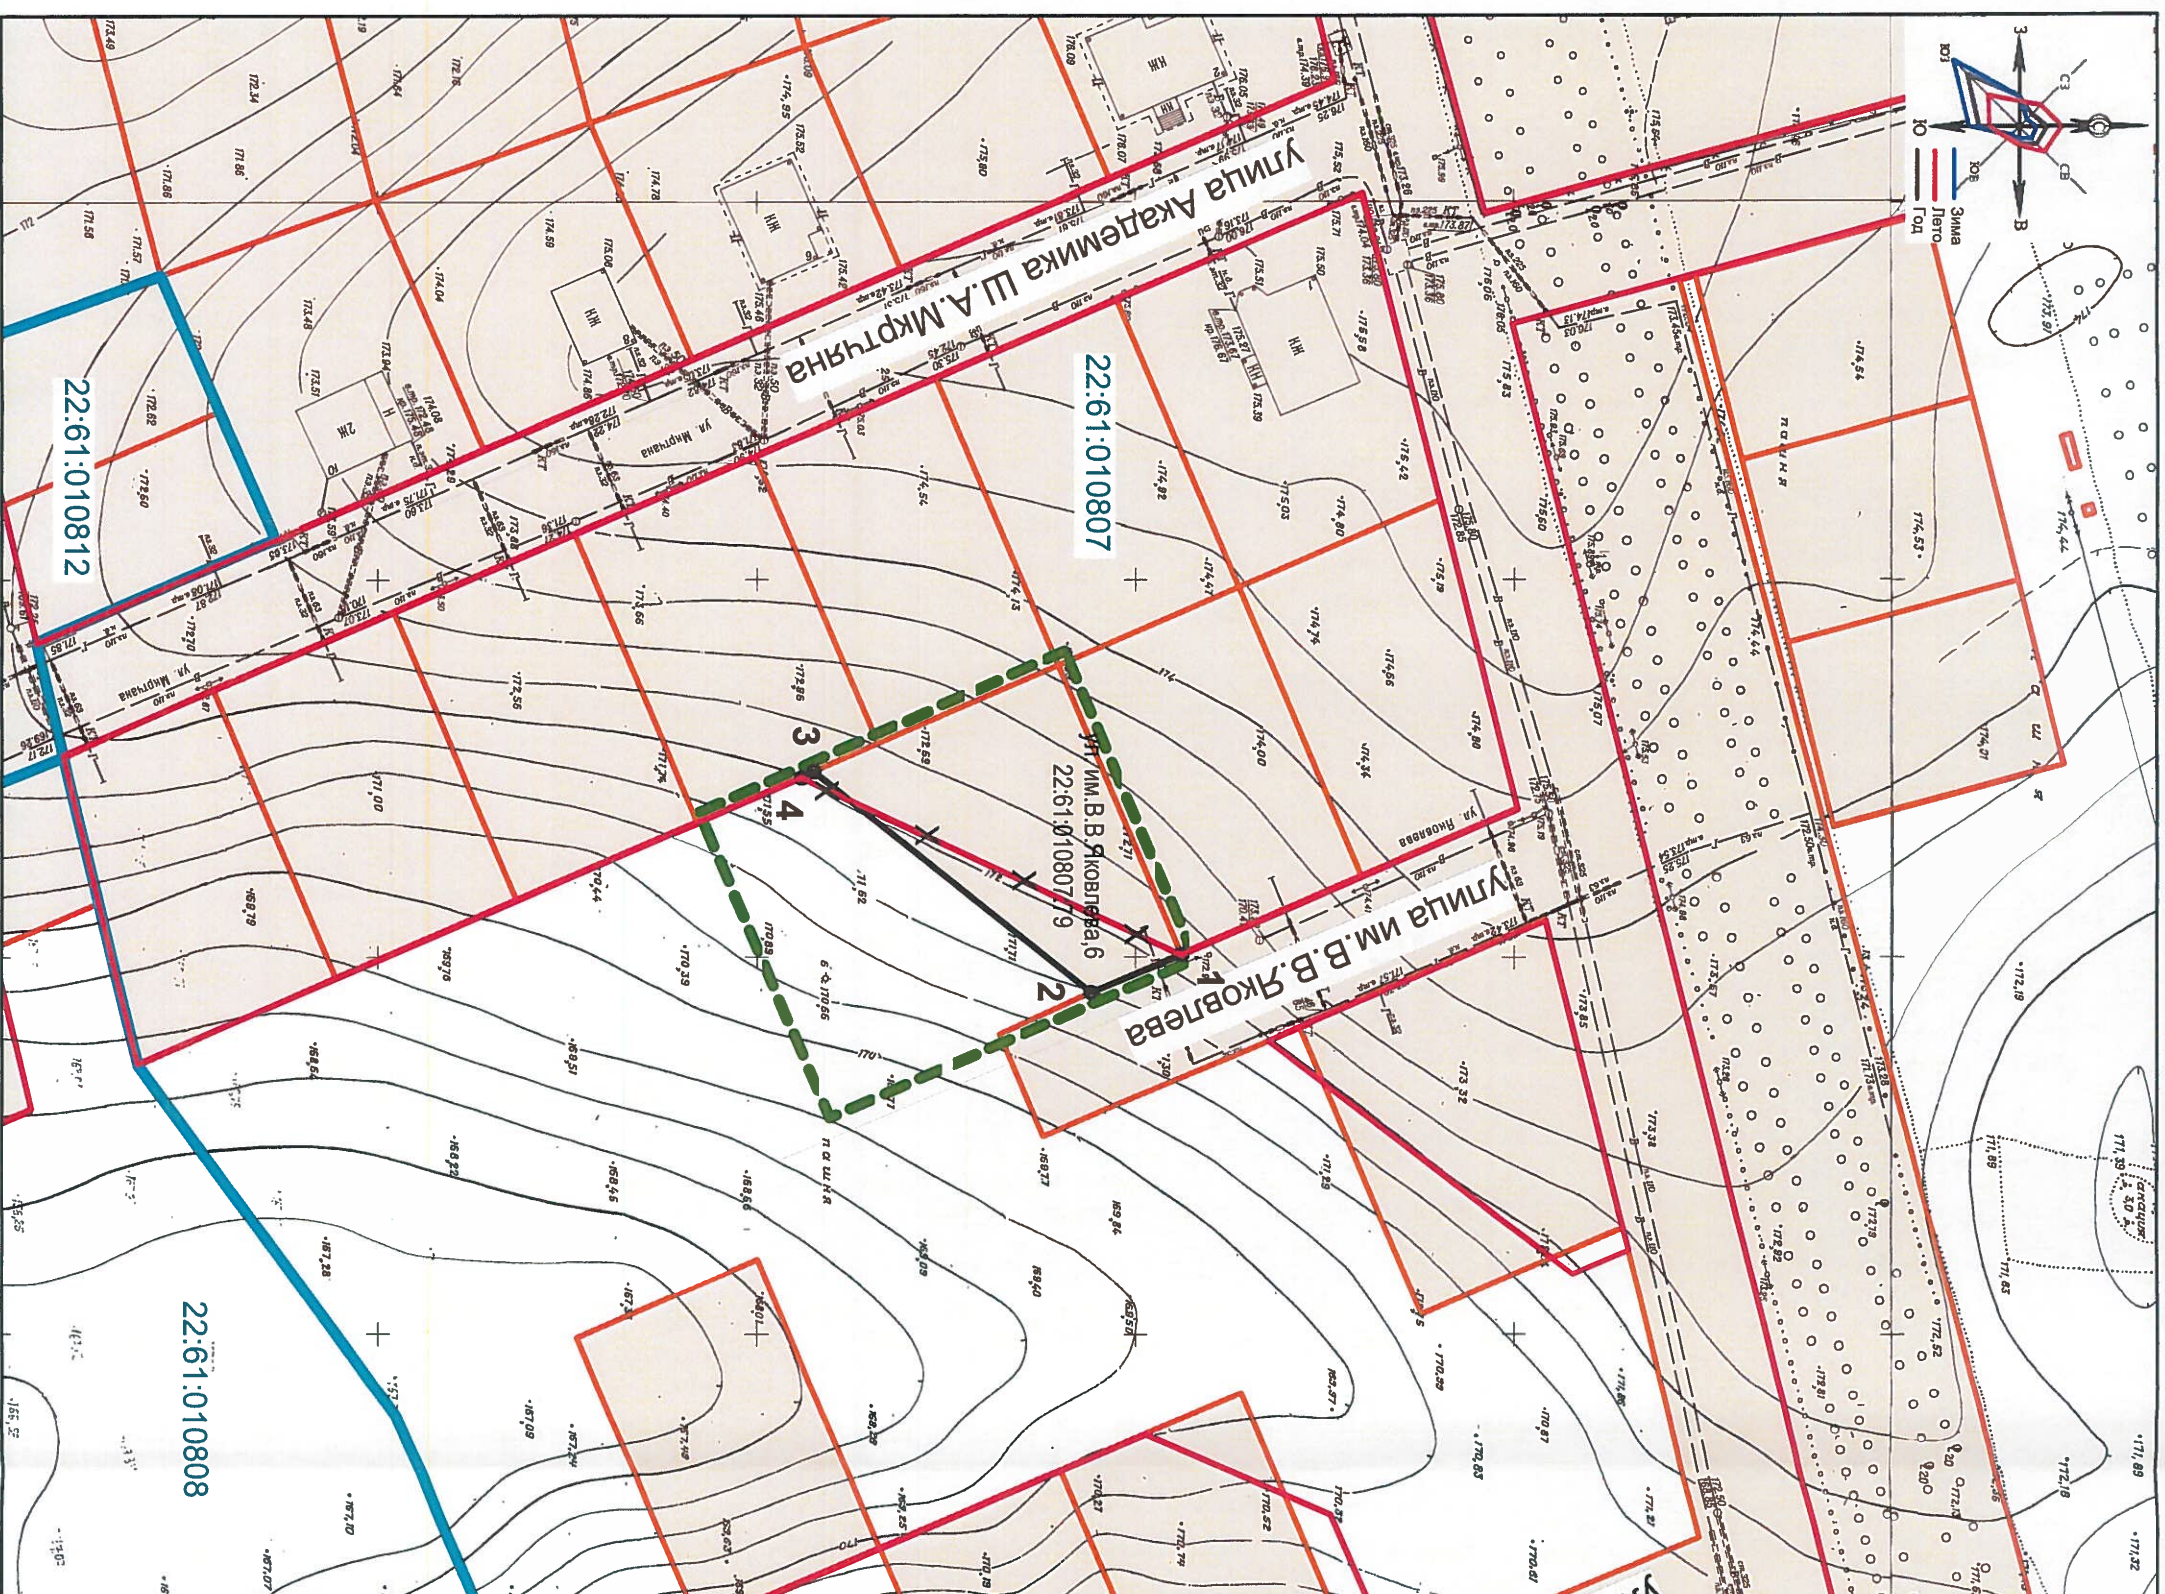

планируемое

существующее

Условные обозначения:

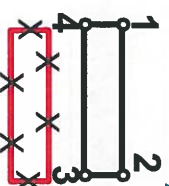

22:61:010807



22:61:010807.79

ориентировочная граница разработки проекта планировки
граница и номер кадастрового квартала
красная линия с номером поворотной точки
красная линия подлежащая отмене
граница и кадастровый номер земельного участка, сведения о котором содержатся в Государственном кадастре недвижимости

МАСШТАБ 1:1000



МКУ-00006-2019-ПМ

Проект межевания части территории в границах кадастрового квартала 22:61:010807 по адресу: улица им.В.В.Яковлева, 6 в поселке Научный Городок города Барнаула


Корректировка красных

линий

Разбивочный чертёж
Каталог координат

МКУ "Архитектура
города Барнаула"


								МКУ-00006-2019-ПМ Проект межевания части территории в границах кадастрового квартала 22:61:010807 по адресу: улица им. В.В.Яковлева,6 в посёлке Научный Городок города Барнаула
Должность	Фамилия И.О.	подпись	дата					Корректировка красных линий стадия лист листов
Директор	Бобров А.А.		22.03.2019					
Зам. директ	Боженов С.А.		22.03.2019					
Гл. спец.	Вайс М.Н.		22.03.2019					
								Разбивочный чертёж Каталог координат МКУ "Архитектура города Барнаула"

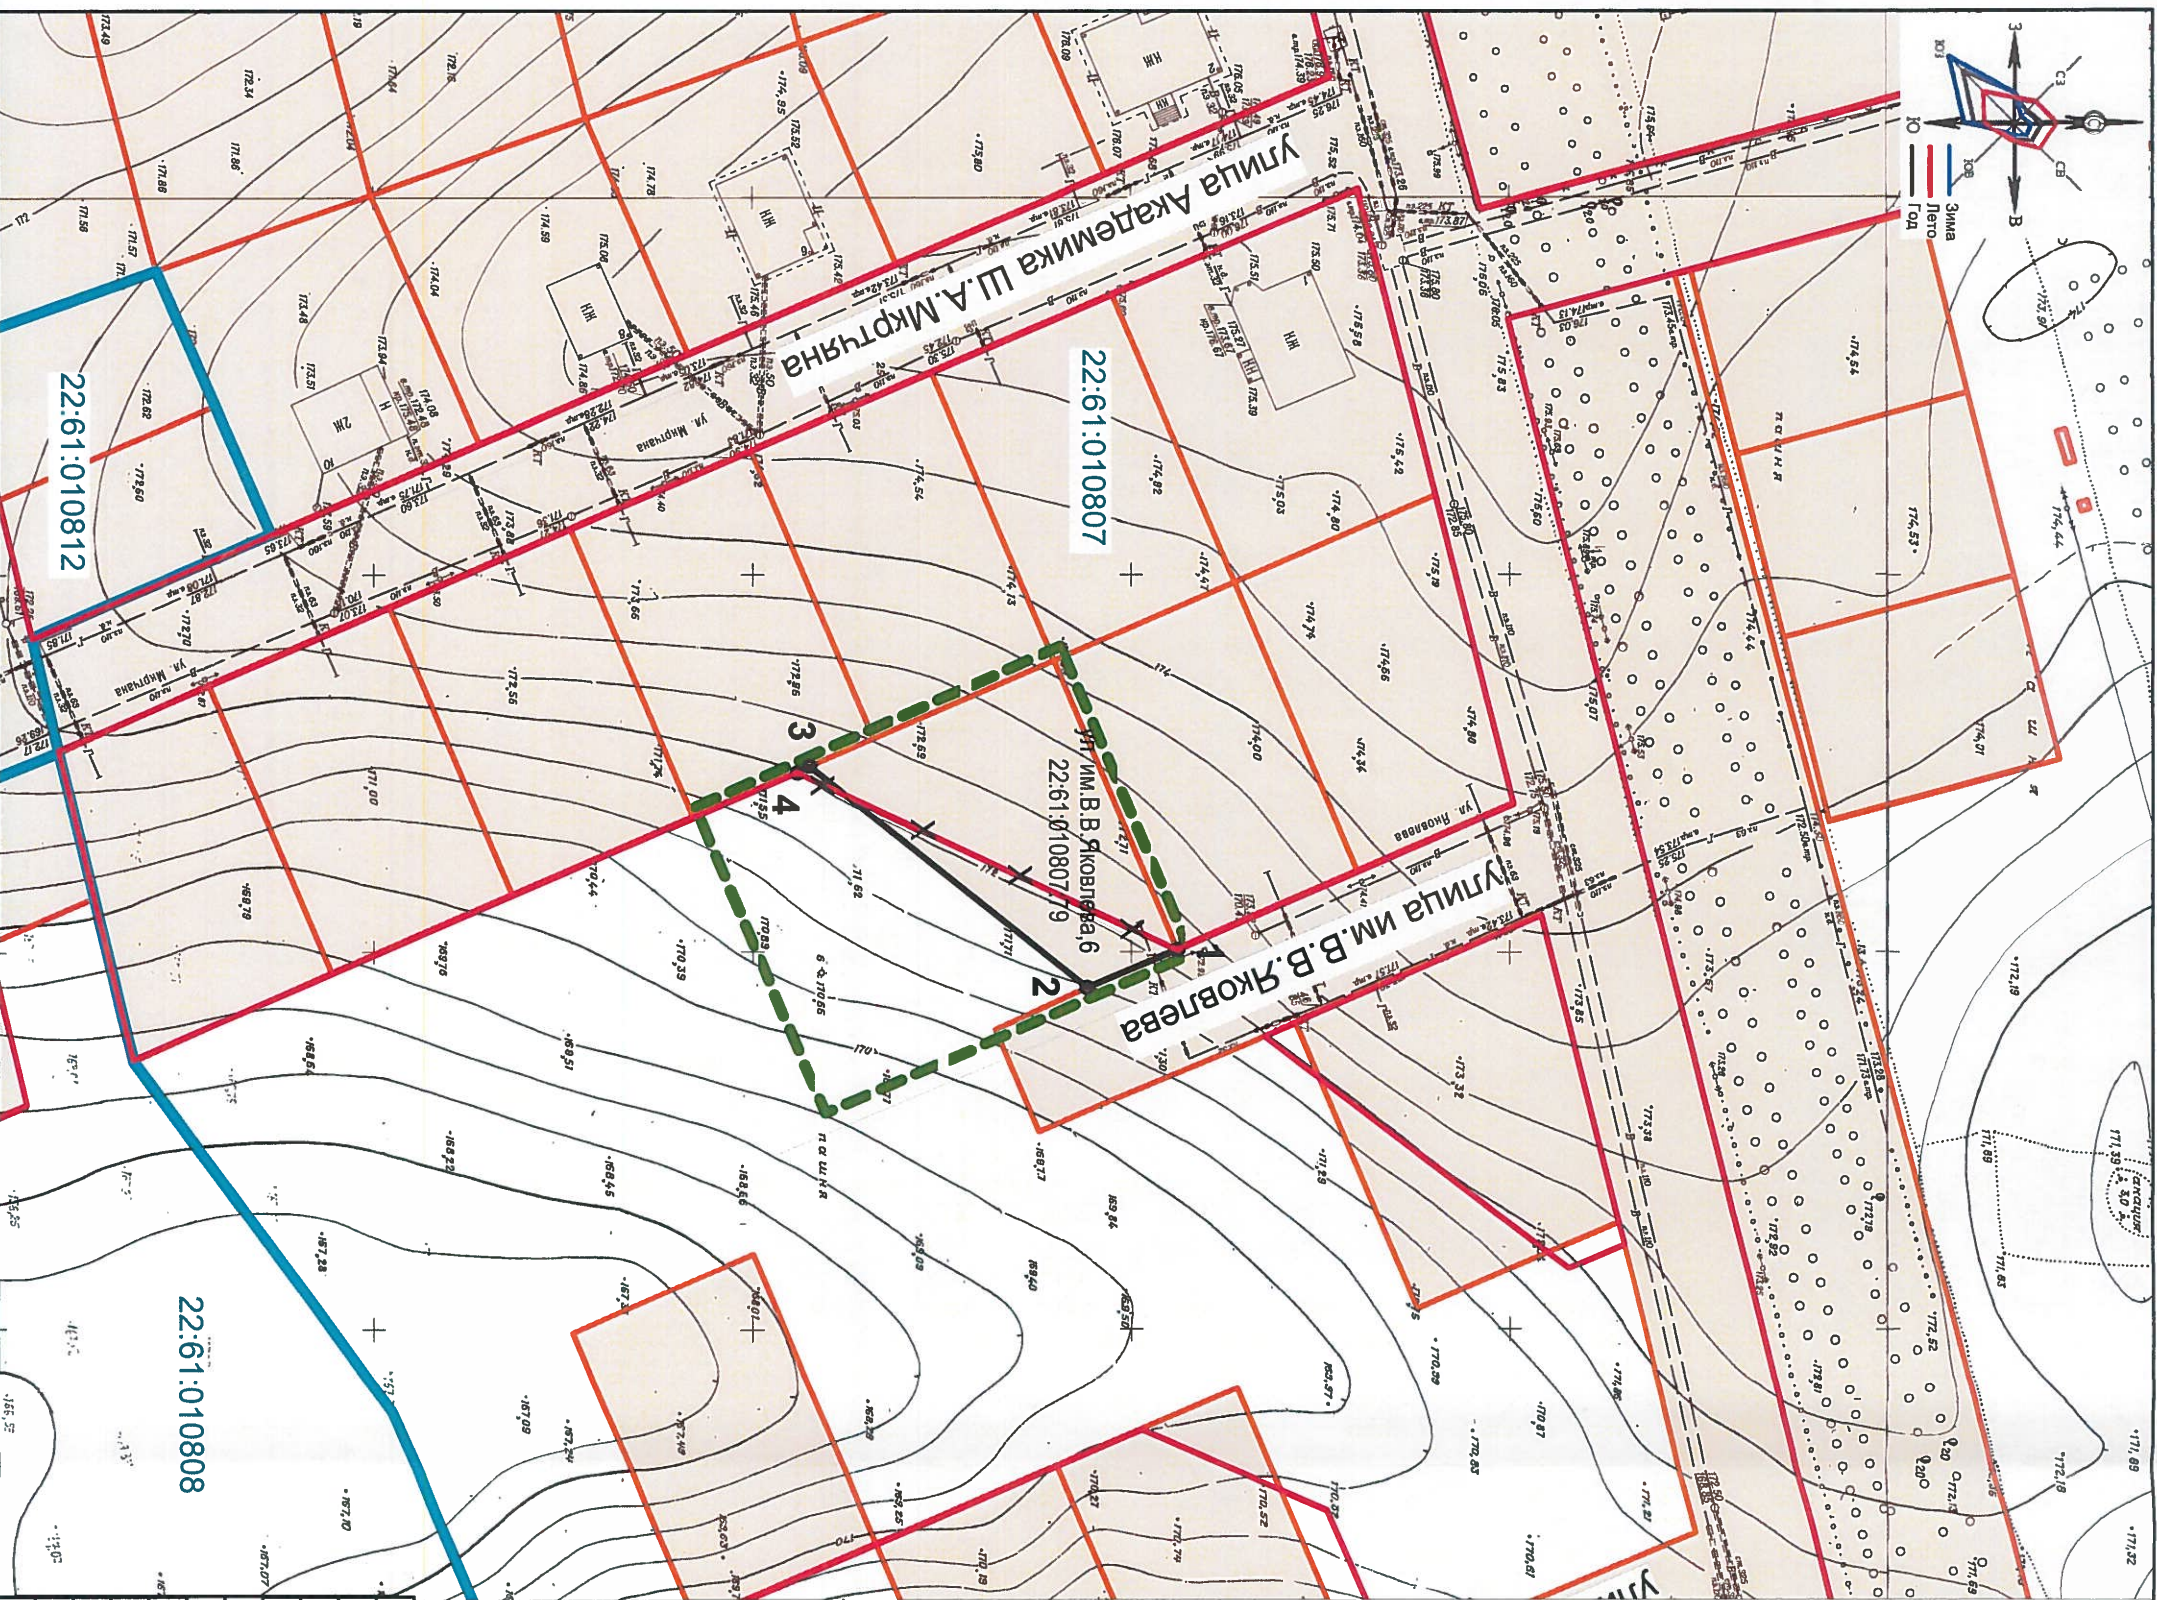

планируемое

существующее

Условные обозначения:

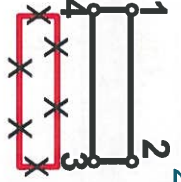

- ориентировочная граница разработки проекта планировки
- граница и номер кадастрового квартала
- красная линия с номером поворотной точки
- красная линия подлежащая отмене
- граница и кадастровый номер земельного участка, сведения о котором содержатся в Государственном кадастре недвижимости



МКУ-00006-2019-ПМ				Проект межевания части территории в границах кадастрового квартала 22:61:010807 по адресу: улица им.В.В.Яковлева,6 в поселке Научный Городок города Барнаула			
Корректировка красных линий				стадия лист листов			
Разбивочный чертёж				ПМ 12 13			
МКУ "Архитектура города Барнаула"							
Должность				подпись дата			
Директор				Бобров А.А.			
Зам Директ				Божанко С.А.			
Гл. спец.				Вакс М.Н.			