

Главе города Барнаула
В.Г. Франку
Руководитель
инициативного проекта
Хуторная Татьяна
Анатольевна
телефон 8-963-522-83-08
адрес электронной почты
Bogi-20112011@mail.ru

Заявка

Направляем Вам инициативный проект:

**Благоустройство пешеходной дорожки вдоль детского сада № 18 по ул.
Георгия Исакова, Ленинского района, города Барнаула**
(наименование инициативного проекта)

для рассмотрения и принятия решения о поддержке.

Приложение:

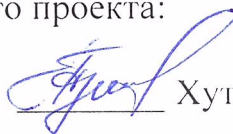
- инициативный проект;
- документы к инициативному проекту по описи (перечислить все прикладываемые документы с указанием количества экземпляров и листов):
 - ✓ локальный сметный расчет в 1 экз. на 1 л.;
 - ✓ протокол определения руководителя инициативного проекта в 1 экз. на 1 л.;
 - ✓ Протокол собрания граждан о поддержке проекта в 1 экз. на 2 л.
 - ✓ протокол об итогах сбора подписей граждан в поддержку инициативного проекта в 1 экз. на 1 л.;
 - ✓ подписные листы в 1 экз. на 10 л.;
 - ✓ согласие на обработку персональных данных к подписным листам в 1 экз. на 123 л.;
 - ✓ согласие на обработку персональных данных членов инициативной группы в 1 экз. на 10 л.;
 - ✓ согласие на распространение персональных данных членов инициативной группы в 1 экз. на 10 л.;
 - ✓ фотоматериалы о текущем состоянии территории на которой планируется реализация инициативного проекта в 1 экз. на 2 л.
 - ✓ эскиз предполагаемого благоустройства территории в 1 экз. на 1 л.
 - ✓ пояснительная записка в 1 экз. на 1 л.
 - ✓ топографический план земельного участка в 1 экз. на 1 л.
 - ✓ фототаблица содержащая материалы до и после реализации проекта в 1 экз. на 1 л.
 - ✓ гарантийные письма в 1 экз. на 3 л.

Руководителем инициативного проекта является

Хуторная Татьяна Анатольевна
(фамилия, имя, отчество (при наличии) руководителя инициативного проекта)

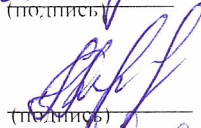
«20» 10 2025 г.

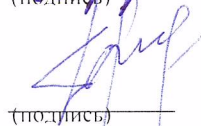
Руководитель инициативного проекта:

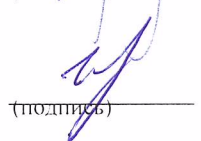

Хуторная Татьяна Анатольевна

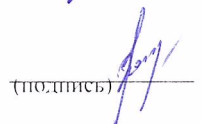
Инициаторы проекта:

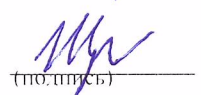

(подпись) Пестова Елизавета Георгиевна


(подпись) Борков Александр Анатольевич


(подпись) Дерксен Андрей Андреевич

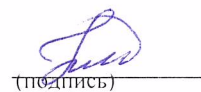

(подпись) Иванова Ирина Ивановна

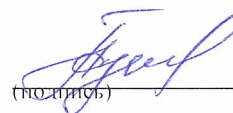

(подпись) Вологодская Елена Владимировна


(подпись) Шишкина Кристина Валерьевна


(подпись) Мохнина Мария Алексеевна


(подпись) Очкас Юлия Васильевна


(подпись) Плеханова Юлия Сергеевна


(подпись) Хуторная Татьяна Анатольевна

Инициативный проект

N п/п	Общая характеристика инициативного проекта	Сведения
1.	Наименование инициативного проекта, указание на территорию города Барнаула или его часть, в границах которой будет реализовываться инициативный проект, в соответствии с порядком, установленным решением городской Думы	«Благоустройство пешеходной дорожки вдоль детского сада № 18 по ул. Георгия Исакова, Ленинского района города Барнаула» в границах территориального общественного самоуправления «Малаховский» Ленинского района города Барнаула, утвержденных решением Барнаульской городской Думы от 27.03.2009 №87
2.	Описание проблемы, решение которой имеет приоритетное значение для жителей города Барнаула или его части, на решение которой направлен инициативный проект	Данная территория представляет собой свалку, ямы от погребов. Границы территории связаны не только с многоквартирными домами, но и с двумя социально значимыми объектами, детский сад № 18 и МБОУ СОШ № 126, по ней ежедневно перемещается большое количество школьников и дошколят с родителями. Отсутствие дорожки приводит к тому, что пешеходы, основную часть которых составляют дети, вынуждены идти по грунтовому покрытию, в том числе в темное время суток и в ненастную погоду, что не является безопасным условием для населения.
3.	Обоснование предложений по решению указанной проблемы. Содержание инициативного проекта	В ходе предварительного обсуждения и выявления всеми жителями проблем, связанных с благоустройством было принято решение об участии в данной программе. Для решения обозначенных проблем сформирована инициативная группа из числа жителей, которыми проведена работа по изучению мнения жителей о необходимости выполнения работ по благоустройству территории вдоль детского сада № 18 по ул. Георгия Исакова. Организован сбор 123 подписи граждан в поддержку данного проекта.

		Подготовлены предварительные расчеты и проектная документация по реализации проекта. Инициативной группой проработан вопрос по привлечению Совет ТОС «Малаховский» и просто неравнодушных активных жителей микрорайона к участию в данном проекте. Частично силами администрации Ленинского района, депутатом БГД Ильиным Роман Валерьевичем проведено благоустройство территории, а именно обрезаны деревья и засыпаны ямы от погребов. На втором этапе, на который направлен данный проект, планируется сделать пешеходную дорожку по всей длине данной территории ведущая к социально значимым объектам и безопасного передвижение жителей в темное время суток. Для красоты и уюта территория будет засеяна газонной травой. . В ходе реализации всего проекта будет осуществляться общественный контроль за реализацией инициативного проекта. Пользование реализуемым инициативным проектом планируется на длительный срок (10 лет и более). Привлечение СМИ к освещению информации о реализации проекта создаст пример благоустройства и других территорий Ленинского района и города Барнаула в целом.
4.	Описание ожидаемого результата (ожидаемых результатов) реализации инициативного проекта	Реализация проекта «Благоустройство пешеходной дорожки вдоль детского сада № 18 по ул. Георгия Исакова, на территории Ленинского района, города Барнаула» направлена на решение одной из приоритетных задач в рамках повышения качества жизни населения и благоустройства в Ленинском районе. Благоустройство территории позволит повысить уровень комфортности проживания населения. Будет способствовать снижению вероятности возникновения криминогенной обстановки; созданию безопасных условий

		пешеходного движения .. Реализация данного проекта позволит обустроить территорию нашего района, станет меньше мусора, снизится социальная напряженность, жители станут более бережно относиться к общему имуществу. Данный проект станет положительным примером для жителей , успешным опытом объединения усилий граждан одной территории для достижения общих целей и наглядным примером для подрастающего поколения. Благополучатели от реализации проекта будут дети направляющиеся в социально значимые объекты (МБОУ СОШ № 126(кор. 2) и Детский сад № 18), а также все жители района имеющие возможность проходить через данную территорию.
5.	Количество прямых благополучателей от реализации проекта	Более 2500
6.	Планируемые сроки реализации инициативного проекта	До 31.12.2026г
7.	Общая стоимость инициативного проекта (предварительный расчет необходимых расходов на реализацию инициативного проекта)	716 500
8.	Запрашиваемый объем средств бюджета города (указание на объем средств бюджета города в случае, если предполагается использование этих средств на реализацию инициативного проекта), %	82%--587530
9.	Сведения о планируемом (возможном) финансовом участии заинтересованных лиц в реализации данного проекта (планируемый объем инициативных платежей), %	18%--128970

10.	Сведения о планируемом имущественном и (или) трудовом участии в реализации инициативного проекта физических лиц, без учета инициативных платежей	Санитарная очистка, выравнивание грунта, выкорчевка сорняков, побелка бордюров активными жителями в количестве 30-40 человек.
11.	Сведения о планируемом имущественном и (или) трудовом участии в реализации проекта юридических лиц, без учета инициативных платежей	Гарантийное письмо от ТОС «Малаховский» (мешки для мусора, перчатки, краска) ООО «БЭБИ» (хозяйственный инвентарь, почвогрунт) Гарантийное письмо от МБОУ СОШ № 126 (волонтеры)
12.	Расходы на эксплуатацию и содержание инициативного проекта на первый и последующие годы (при наличии)	Благоустройство пешеходной дорожки вдоль детского сада № 18 по ул. Георгия Исакова, на территории Ленинского района города Барнаула будет передан на баланс
13.	Информация об инициаторах проекта	Хуторная Татьяна Анатольевна Пестова Елизавета Георгиевна Борков Александр Анатольевич Дерксен Андрей Андреевич Иванова Ирина Ивановна Вологодская Елена Владимировна Шишкина Кристина Валерьевна Мохнина Мария Алексеевна Очкас Юлия Сергеевна Плеханова Юлия Сергеевна
14.	Фамилия, имя, отчество (при наличии) руководителя инициативного проекта, номер телефона, почтовый и электронный адрес	Руководитель инициативного проекта: Хуторная Татьяна Анатольевна, тел. 8-963-522-83-08, эл. почта : Bogi-20112011@mail.ru

Руководитель инициативного проекта

Хуторная Татьяна Анатольевна
(фамилия, имя, отчество (при
наличии) руководителя
инициативного проекта)

«20» октября 2025 г.

ПРОТОКОЛ
определения руководителя инициативного проекта

Мы, нижеподписавшиеся граждане, выступающие с инициативой реализации инициативного проекта:

« Благоустройство пешеходной дорожки вдоль детского сада № 18 по ул. Георгия Исакова, Ленинского района, города Барнаула.

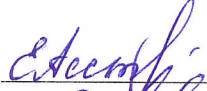
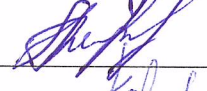
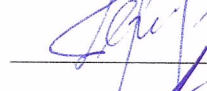
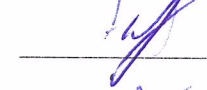
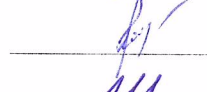
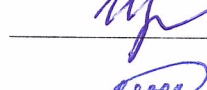
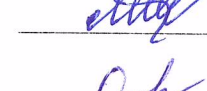
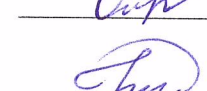
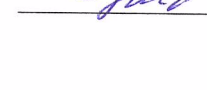
принимаем решение об уполномочивании гражданки

Хуторой Татьяны Анатольевны

(фамилия, имя, отчество (при наличии) руководителя инициативного проекта)

на координацию работы по реализации инициативного проекта.

Инициаторы проекта:

	Пестова Елизавета Георгиевна
	Борков Александр Анатольевич
	Дерксен Андрей Андреевич
	Иванова Ирина Ивановна
	Вологодская Елена Владимировна
	Шишкина Кристина Валерьевна
	Мохнина Мария Алексеевна
	Очкас Юлия Васильевна
	Плеханова Юлия Сергеевна

" 20 " 10 2025 г.
(дата составления протокола)

Протокол

собрания граждан о поддержке инициативного проекта

**Благоустройство пешеходной дорожки вдоль детского сада № 18 по ул.
Георгия Исакова, Ленинского района, города Барнаула.**

Границы территории реализации инициативного проекта в границах территориального общественного самоуправления «Малаховский» Ленинского района города Барнаула, утвержденных решением Барнаульской городской Думы от 27.03.2009 №87 «Об утверждении границ территориального общественного самоуправления «Малаховский» Ленинского района города Барнаула»

Дата проведения собрания граждан: 20 октября 2025 г.

Место проведения собрания граждан: Георгия Исакова, 212

Время начала собрания граждан: 15 часов 00 минут.

Время окончания собрания граждан: 15 часов 30 минут.

Список присутствующих (12 человек)

- 1.Хуторная Татьяна Анатольевна (ул.Георгия Исакова, 216, 16)
- 2.Ганова Юлия Александровна(ул. Георгия Исакова, 208, 117)
- 3.Упит Татьяна Геннадьевна (ул. Георгия Исакова, 208, 98)
- 4.Сартакова Лилия Андреевна (ул. Георгия Исакова, 208, 125)
5. Рахимова Жанна Александровна(ул. Георгия Исакова, 208,92)
6. Фефелова Ольга Михайловна(ул. Георгия Исакова, 208, 120)
7. Зань Наталья Федоровна(ул. Георгия Исакова, 218, 105)
- 8.Крохалева Любовь Александровна(ул. Георгия Исакова, 212, 139)
9. Рудь Ирина Викторовна(ул. Юрина, 243а, 61)
10. Рожкова Марина Сергеевна(ул.Георгия Исакова, 212, 110)
11. Леонова Татьяна Сергеевна (ул.Георгия Исакова, 212, 117)
- 12.Баздырева Наталья Петровна (ул. Георгия Исакова,216, 3)

Повестка дня:

1. Выбрать председателя и секретаря собрания, наделить их полномочиями по подсчету голосов.
2. Рассмотрение вопроса о целесообразности реализации инициативного проекта и поддержке его выдвижения.

По первому вопросу повестки дня собрания граждан:

СЛУШАЛИ: Хуторную Татьяну Анатольевну.

Предложено избрать
председателем собрания Хуторную Татьяну Анатольевну
секретарем собрания Ганову Юлию Александровну и наделить их полномочиями
по подсчету голосов.

ГОЛОСОВАЛИ: «за» – 12; «против» – 0; «воздержались» – 0.

РЕШЕНИЕ ПРИНЯТО- единогласно

По второму вопросу повестки дня собрания граждан:

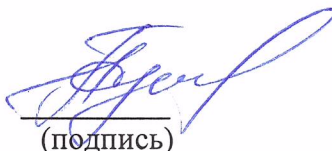
СЛУШАЛИ: Хуторную Татьяну Анатольевну

Поступило предложение: Поддержать выдвижение инициативного проекта:
«Благоустройство пешеходной дорожки вдоль детского сада № 18 по ул. Георгия
Исакова, Ленинского района, города Барнаула»
и признать целесообразным его реализацию в границах территориального
общественного самоуправления «Малаховский» Ленинского района города
Барнаула, утвержденных решением Барнаульской городской Думы от 27.03.2009
№87 «Об утверждении границ территориального общественного самоуправления
«Малаховский» Ленинского района города Барнаула»

ГОЛОСОВАЛИ: «за» – 12; «против» – 0; «воздержались» – 0.

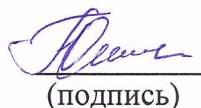
РЕШЕНИЕ ПРИНЯТО - единогласно

Председатель собрания граждан:


(подпись)

Т.А. Хуторная
(ФИО)

Секретарь собрания граждан:


(подпись)

Ю.А. Ганова
(ФИО)

ПРОТОКОЛ

об итогах сбора подписей граждан в поддержку инициативного проекта

Благоустройство пешеходной дорожки вдоль детского сада № 18 по ул. Георгия Исакова, Ленинского района, города Барнаула

(наименование инициативного проекта)

Границы территории реализации инициативного проекта
в границах территориального общественного самоуправления
«Малаховский» Ленинского района города Барнаула, утвержденных
решением Барнаульской городской Думы от 27.03.2009 №87 «Об
утверждении границ территориального общественного самоуправления
«Малаховский» Ленинского района города Барнаула»

(описание границ территории, на которой предлагается реализовать инициативный проект);

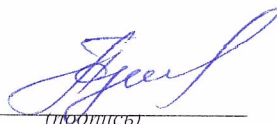
Период, в течение которого проводился сбор подписей:

«20» октября 2025 г. - «27» октября 2025 г.

Количество подписных листов – 10 шт.

Число граждан, выразивших свое мнение о поддержке инициативного проекта, о его соответствии интересам жителей города Барнаула или его части и целесообразности его реализации – 123 человек.

Руководитель инициативного проекта


(подпись)

Т.А. Хуторная
(Ф.И.О.)

Пояснительная записка
к проекту « Благоустройство пешеходной дорожки вдоль детского
сада № 18 ул. Георгия Исакова, Ленинского района города
Барнаула»

Современный город – это сложная система, в которой протекают различные процессы, в том числе связанные с жизнеобеспечением человека. Высокий темп жизни городского населения, растущее число потребностей, тенденция к повышению ценности материального благополучия и снижению значимости социальных аспектов жизни человека приводят к различным проблемам.

Планируется обеспечить доступ к объектам социальной инфраструктуры через реализацию проекта « Инициативное бюджетирование в городе Барнауле».

Этот проект предусматривает благоустройство территории к социально-значимым объектам . В данной зоне - планируется разместить асфальтированную пешеходную дорожку, протяженностью 200 кв. метров.

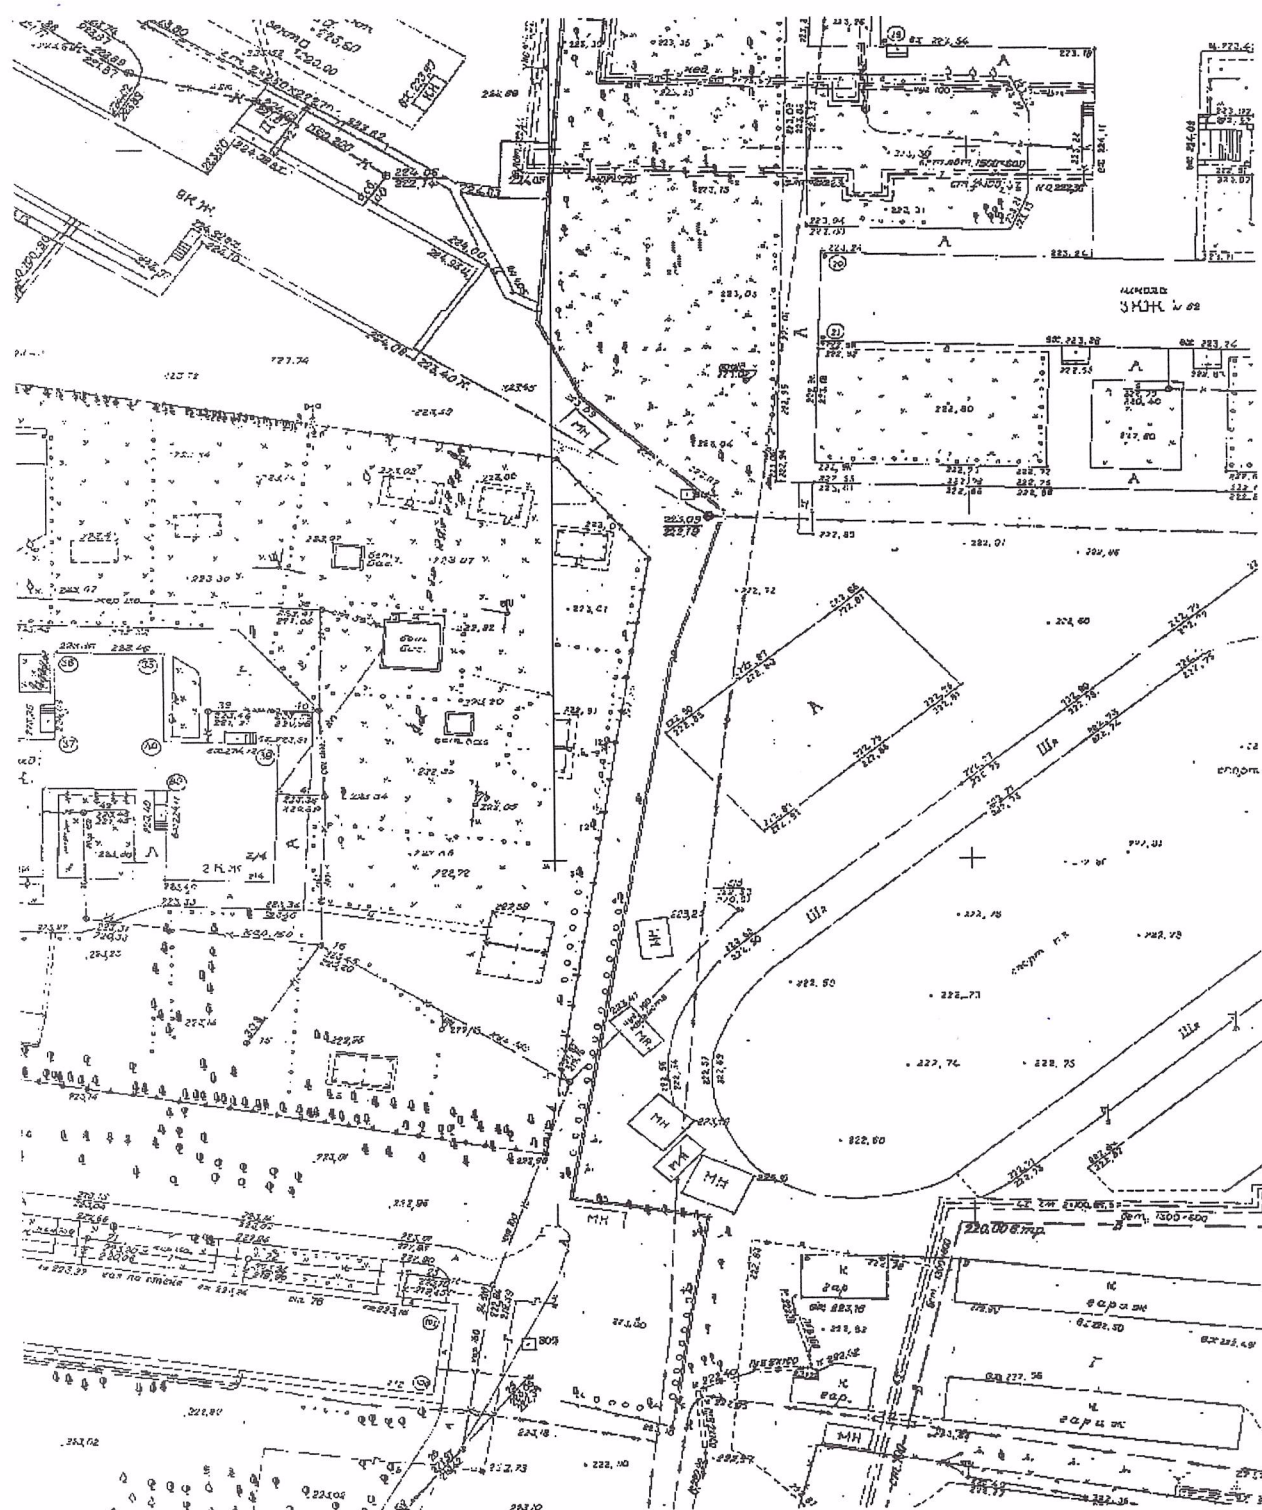
Дорожки являются одним из самых важных элементов архитектуры, а так же неотъемлемой частью любого хорошо спланированного участка. Помимо выполнения своей главной функции – обеспечение удобного прохода – они зрительно очерчивают функциональные зоны. Большую роль играют протяженность дорожной сети, габариты дорожек в различных частях территории, их конструкции, прочность, долговечность. Для данного вида дорожек предусмотрено асфальтовое покрытие с бордюром. Планируется с двух сторон пешеходной дорожки засеять газонной травой . Рядом расположены социально-значимые объекты и обустройство данной территории будет не только способствовать комфортному , но и безопасному проживанию населения.

Руководитель инициативного проекта

Т.А. Хуторная

Топографический план

Земельный участок между домами по ул. Георгия Исакова 206, 212, 214 – детский сад № 18 и ул. Юрина 243а, 239), с кадастровым номером- отсутствует



Топографический план предоставлен
« Комитетом по земельным ресурсам и землеустройству
города Барнаула»
Масштаб 1:500

Калькуляция для проекта
« Благоустройство пешеходной дорожки вдоль детского сада № 18 по ул. Георгия Исакова,
Ленинского района города Барнаула»

№ п/п	Наименование	ед.из.	Цена за ед. руб.	Кол- во	Цена, руб.
1	Услуги экскаватора-погрузчика	час	3500	10	35000
2	Услуги самосвала 10т	час	2500	10	25000
3	Услуги катка дорожного 4тонны	час	2500	5	12500
5	Установка бордюра 1000*200*150мм	м.п.	600	200	120000
	Высотное регулирование колодца	шт		1	5000
	Посев газона	м.п	100	200	2000
13	Бетон В15	т	5000	15	75000
14	Песок речной	т	700	20	14000
15	Щебень 0-40	т	2500	10	25000
16	Щебень 40-70	т	2000	30	60000
17	Асфальт	т	6000	25	150000
	Газонная трава	кг	400	20	8000
18	Бордюр дорожный 1000*200*150мм серый	м.п.	500	200	100000
20	Расходный материал: доска на опалубку 6000*150*25мм 20 шт, кирпич бетонный полнотелый 524шт, арматура 10мм 81м.п.,геотекстиль 250г/м2 230м2.				67000
21	Услуги спецтехники по доставке материалов и вывозу строительного мусора	час	1000	10	10000
22	Сметная документация	Шт.	8000	1	8000
ИТОГО					716500

ЭСКИЗ
инициативного проекта
«Благоустройство пешеходной дорожки вдоль детского сада № 18 по
ул.Георгия Исакова, Ленинского района города Барнаула»

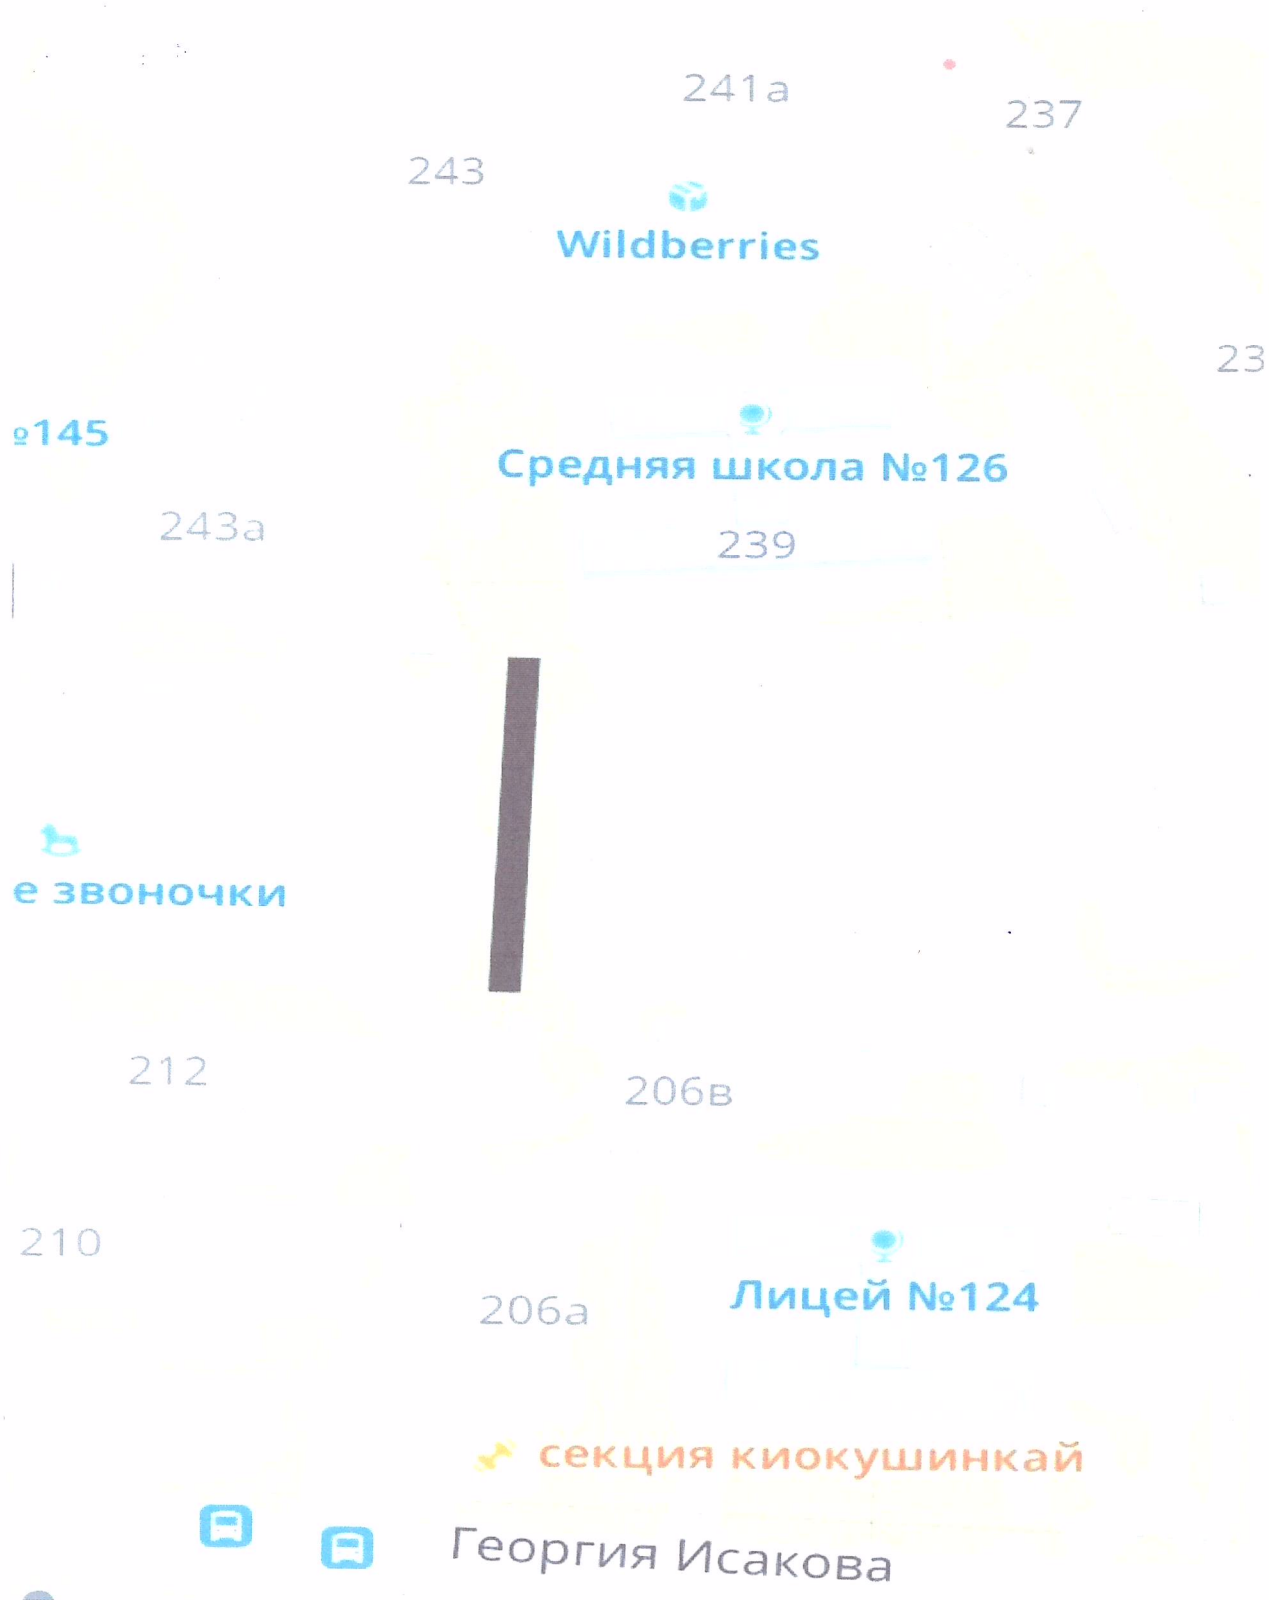
До реализации проекта



После реализации проекта



ЭСКИЗ
инициативного проекта
«Благоустройство пешеходной дорожки вдоль детского сада № 18 по ул.
Георгия Исакова, Ленинского района, города Барнаула»



Фототаблица
от « 20» октября 2025г проект
« Благоустройство пешеходной дорожки вдоль детского сада № 18 по
ул.Георгия Исакова, на территории Ленинского района города Барнаула



Во время осмотра производилась фотосъемка (фотоаппарат Redmi 10)

Фототаблицу составил:

Руководитель инициативного проекта Хуторная Т.А.

Фототаблица
от « 20» октября 2025г проект
« Благоустройство пешеходной дорожки вдоль детского сада № 18 по ул.
Георгия Исакова на территории Ленинского района города Барнаула»



Во время осмотра производилась фотосъемка (фотоаппарат Redmi 10)

Фототаблицу составил:

Руководитель инициативного проекта - Хуторная Т.А.

В комиссию по
проведению конкурсного
отбора и сопровождению
реализации инициативных
проектов администрации
города

ГАРАНТИЙНОЕ ПИСЬМО

Общество с ограниченной ответственностью «БЭБИ» гарантирует предоставить помощь в виде материального обеспечения для проведения акций по санитарной очистке территории ул. Георгия Исакова – место реализации планируемого инициативного проекта «Благоустройство пешеходной дорожки вдоль детского сада по ул. Георгия Исакова, Ленинского района города Барнаула» в 2026 году (мешки для сбора мусора, перчатки, 10 тонн почвогрунта).

Директор ООО «БЭБИ»



Т.А. Хуторная

В комиссию по
проведению конкурсного
отбора и сопровождению
реализации инициативных
проектов администрации
города

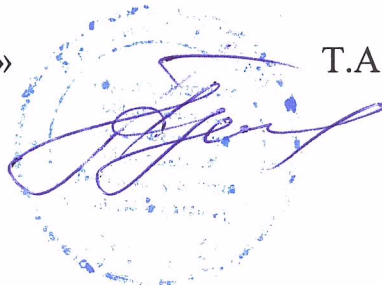
ГАРАНТИЙНОЕ ПИСЬМО

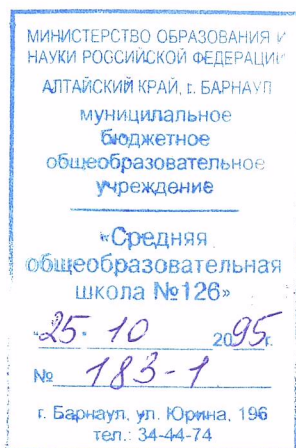
Совет «Территориального общественного самоуправления «Малаховский» Ленинского района города Барнаула гарантирует предоставить помощь в виде материального обеспечения для проведения акций по санитарной очистке территории ул. Георгия Исакова – место реализации планируемого инициативного проекта « Благоустройство пешеходной дорожки вдоль детского сада по ул. Георгия Исакова, Ленинского района города Барнаула» в 2026 году (мешки для сбора мусора – 50 шт., перчатки – 30 пар, триммер).

Дополнительно гарантируем трудовое участие жителей ТОС в реализации вышеназванного инициативного проекта – санитарная очистка территории, сбор мусора, выравнивание грунта.

Председатель ТОС « Малаховский»
Ленинского района г. Барнаула

Т.А. Хуторная





В комиссию по
проведению конкурсного
отбора и сопровождению
реализации инициативных
проектов администрации
города

ГАРАНТИЙНОЕ ПИСЬМО

МБОУ СОШ № 126 гарантирует имущественное участие в реализации инициативного проекта « Благоустройство пешеходной дорожки вдоль детского сада № 18 по ул. Георгия Исакова, Ленинского района, города Барнаула» в 2026г в виде предоставления трудовой помощи волонтеров из числа учащихся образовательной организации.

Директор МБОУ СОШ № 126

3.8

А.В. Загайнов

