

:392 S=232.85m2		
h33	8776.7881	8815.1341
h34	8780.0708	8811.2874
h35	8794.9644	8816.4301
h36	8806.8418	8801.6424
h37	8807.4593	8802.1467
h38	8809.0076	8800.4137
h39	8816.4649	8807.0762
h40	8809.8024	8814.5335
h41	8805.0375	8810.2764
h42	8796.3216	8821.1279
h43	8781.3352	8815.9677
h44	8779.9337	8817.6101

:14/чзп5 S=124.07m2		
h45	8739.1444	8798.5438
h46	8738.3810	8799.1492
h47	8745.0493	8807.6039
h48	8748.4221	8811.0530
h49	8746.7440	8810.9510
h50	8743.8919	8814.6302
h51	8740.8075	8811.7601
h52	8730.3254	8798.2140
h53	8735.4416	8794.1569

:19/чзп6 S=14.39m2		
h48	8748.4221	8811.0530
h54	8760.4910	8823.3948
h55	8763.3420	8826.8190
h49	8746.7440	8810.9510

:14/чзп8 S=39.36m2		
h61	8702.0710	8901.8460
h69	8694.3142	8915.1598
h70	8691.3804	8912.8178
h62	8700.9666	8900.9691

:34/чзп7 S=863.28m2		
h49	8746.7440	8810.9510
h55	8763.3420	8826.8190
h56	8765.4292	8828.4447
h57	8769.1188	8831.3197
h58	8766.9742	8837.2628
h59	8729.7223	8877.0905
h60	8706.7175	8905.5298
h61	8702.0710	8901.8460
h62	8700.9666	8900.9691
h63	8725.2855	8870.9107
h64	8723.4870	8869.2533
h65	8729.1532	8863.1336
h66	8731.0722	8864.9020
h67	8755.4532	8838.8352
h68	8760.1040	8831.2090
h50	8743.8919	8814.6302

:36/чзп12 S=3.83m2		
h14	8739.9220	8774.8880
h91	8735.5010	8770.574
h15	8736.1215	8769.8726

:35/чзп13 S=7.78m2		
h29	8702.0710	8901.8460
h92	8751.9596	8790.7721
h93	8745.9196	8782.8021
h30	8700.9666	8900.9691

:36/чзп14 S=90.69m2		
h92	8751.9596	8790.7721
h94	8751.1607	8791.3710
h95	8750.0532	8789.8934
h45	8739.1444	8798.5438
h53	8735.4416	8794.1569
h96	8746.6103	8785.3003
h97	8745.1629	8783.3693
h93	8745.9196	8782.8021

:19/чзп15 S=70.48m2		
h44	8779.9337	8817.6101
h98	8769.7669	8829.5238
h57	8769.1188	8831.3197
h56	8765.4292	8828.4447
h33	8776.7881	8815.1341

:19/чзп16 S=126m2		
h54	8760.4910	8823.3948
h56	8765.4292	8828.4447
h55	8763.3420	8826.8190

:160/чзп1 S=181.30m2		
h1	8720.9880	8721.0315
h2	8725.3261	8716.5411
h3	8742.3788	8731.0583
h4	8738.1475	8735.9551
h5	8734.2980	8740.8218
h6	8729.3930	8736.6038
h7	8733.5835	8731.7542

:159/чзп2 S=295.47m2		
h4	8738.1475	8735.9551
h8	8752.9826	8748.7126
h9	8754.1808	8747.3926
h10	8758.7912	8751.5779
h11	8746.5902	8767.2681
h12	8743.3056	8770.4153
h13	8743.342	8770.5492
h14	8739.9220	8774.8880
h15	8736.1215	8769.8726
h16	8748.5690	8755.8042
h17	8747.593	8754.7968
h18	8748.8138	8753.3048
h5	8734.2980	8740.8218

:35/чзп3 S=4.309m2		
h10	8758.7912	8751.5779
h19	8759.5897	8752.3028
h20	8760.9593	8750.9332
h21	8763.0806	8753.0545
h22	8760.9593	8755.1758
h23	8760.7821	8754.9986
h24	8754.8635	8761.5183
h25	8752.8194	8759.6626
h11	8746.0902	8767.2681


:35/чзп4 S=143.27m2		
h13	8743.342	8770.5492
h27	8751.3147	8778.7581
h28	8753.1645	8777.3715
h29	8759.1623	8785.3731
h30	8746.3352	8782.4906
h31	8746.6875	8782.2265
h32	874.19710	8777.3135
h14	8739.9220	8774.888

22.63.05064.7
 22.63.05064.7.14
 H1
 :391
 :160/чзп1
 S=102.3m2

- номер кадастрового квартала
- кадастровый номер земельного участка
- характерная точка границы
- обозначение образуемого земельного участка
- обозначение образуемой части земельного участка
- площадь участка в границах красных линий
- границы земельного участка в границах красных линий
- границы образуемого земельного участка, его части

813-031-17-ПМТ					
для строительства сетей инженерно-технического обеспечения объекта: "Строительство центра медицинской реабилитации ортопедо-травматологического профиля" по адресу: тракт Эмелингарский, 36 в городе Барнаул.					
Изм.	Кол.чч.	Лист	№ док.	Подпись	Дата
Разработал	Старых			<i>Старых</i>	
Нач. маст.	Дейнес			<i>Дейнес</i>	
ГИП	Старых				
План земельного участка для строительства тепловой сети и сети водоснабжения М1500				Стадия	Лист
				П	1
				АО "АЛТАЙКОММУНПРОЕКТ" г. Барнаул	

в зам. инж. И.
 подпись и дата
 инж. И.И.И.

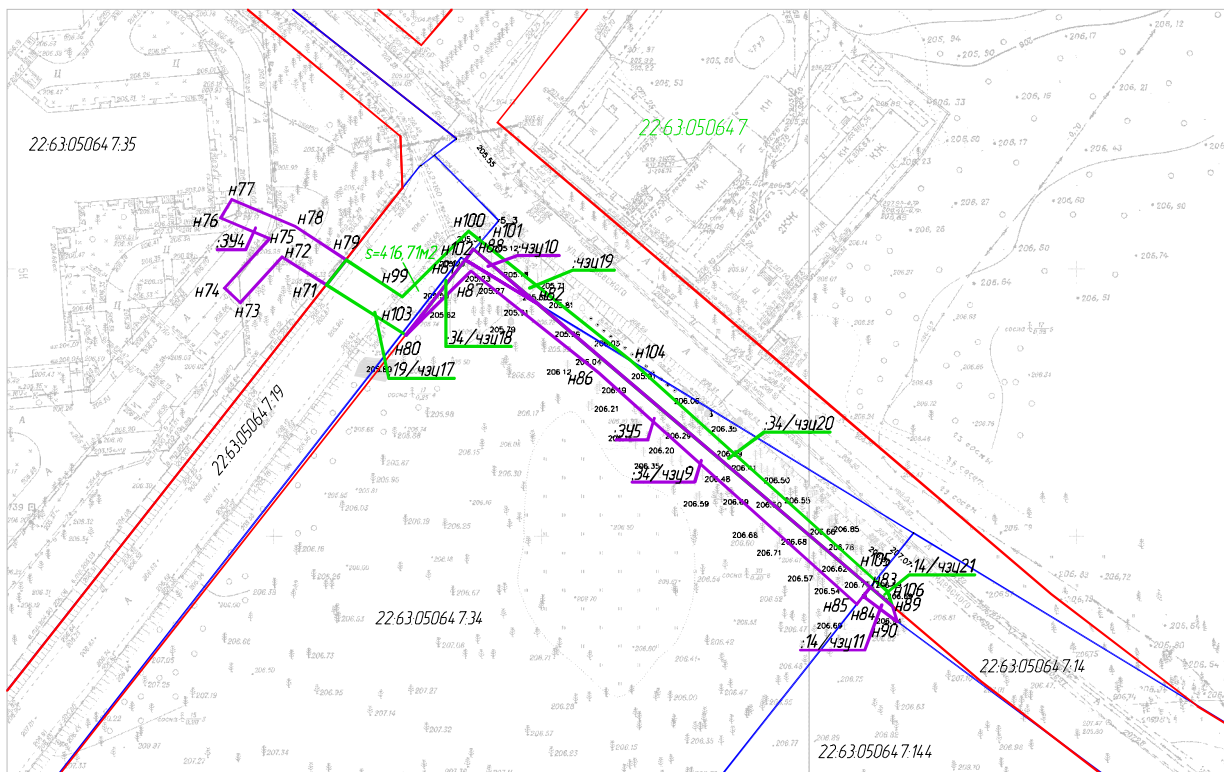

:19/чзп17 S=153,83м2		
н71	8896.9487	8909.7179
н79	89016281	89134013
н99	8894.7556	8923.86
н100	89070316	8936.3465
н101	8905.1766	8938.6857
н88	8903.6680	8937.1980
н81	89016570	8935.7150
н102	8902.1240	8934.9450
н103	8887.9764	8923.9225

:34/чзп18 S=14,94м2		
н103	8887.9764	8923.9225
н102	8902.1240	8934.9450
н81	89016570	8935.7150
н80	8887.5529	8924.5930

:чзп19 S=62,58м2		
н101	8905.1766	8938.6857
н104	8882.8656	8966.5415
н82	8893.4093	8949.2450
н88	8903.6680	8937.1980

:34/чзп20 S=178,73м2		
н104	8882.8656	8966.5415
н105	88416318	9012.4905
н83	8903.6680	8937.1980
н82	8893.4093	8949.2450

:14/чзп21 S=6,63м2		
н105	88416318	9012.4905
н106	8839.6400	9014.7102
н89	8836.9134	9015.5892
н83	8903.6680	8937.1980

:34/чзп19 S=168,57м2		
н71	8896.9487	8909.7179
н72	8902.1971	89014087
н73	8893.6603	8893.6038
н74	8896.3594	8890.6517
н75	8905.5912	8899.0920
н76	8909.5134	8889.9421
н77	8912.9722	8892.0258
н78	8907.9024	8903.8528
н79	89016281	8913.4013

:34/чзп19 S=304,82м2		
н80	8887.5529	8924.5930
н81	89016570	8935.7150
н82	8893.4093	8949.2450
н83	8903.6680	8937.1980
н84	8838.6990	9010.1660
н85	8837.1944	9008.9731
н86	8880.5243	8960.6910
н87	8899.5085	8936.7536

:чзп10 S=19,72м2		
н81	89016570	8935.7150
н88	8903.6680	8937.1980
н82	8893.4093	8949.2450

:14/чзп11 S=12,92м2		
н83	8903.6680	8937.1980
н89	8836.9134	9015.5892
н90	8833.9704	9016.5380
н84	8838.6990	9010.1660

22.63.05064.7

22.63.05064.7.14.4

н1

:34/чзп1

:160/чзп1

S=102,3м2

- номер кадастрового квартала
- кадастровый номер земельного участка
- характерная точка границы
- обозначение образуемого земельного участка
- обозначение образуемой части земельного участка
- площадь участка в границах красных линий
- границы земельного участка в границах красных линий
- границы образуемого земельного участка, его части

813-031-17-ПМТ

для строительства сетей инженерно-технического обеспечения объекта:
"Строительство центра медицинской реабилитации артроидо-травматологического профиля" по адресу: тракт Эмчиногорский, 36 в городе Барнаул.

Изм.	Кол.уч.	Лист	№ док.	Подпись	Дата
Разработал	Старых			<i>Старых</i>	
Нач. наст.	Дейнес			<i>Дейнес</i>	
ГИП	Старых			<i>Старых</i>	

План земельного участка для строительства сетей водоснабжения и водоотведения М1500

Стадия	Лист	Листов
П	2	

АО "АЛТАЙКОММУНПРОЕКТ"
г. Барнаул

взам. инж. И.

подпись и дата

инж. И. И.