


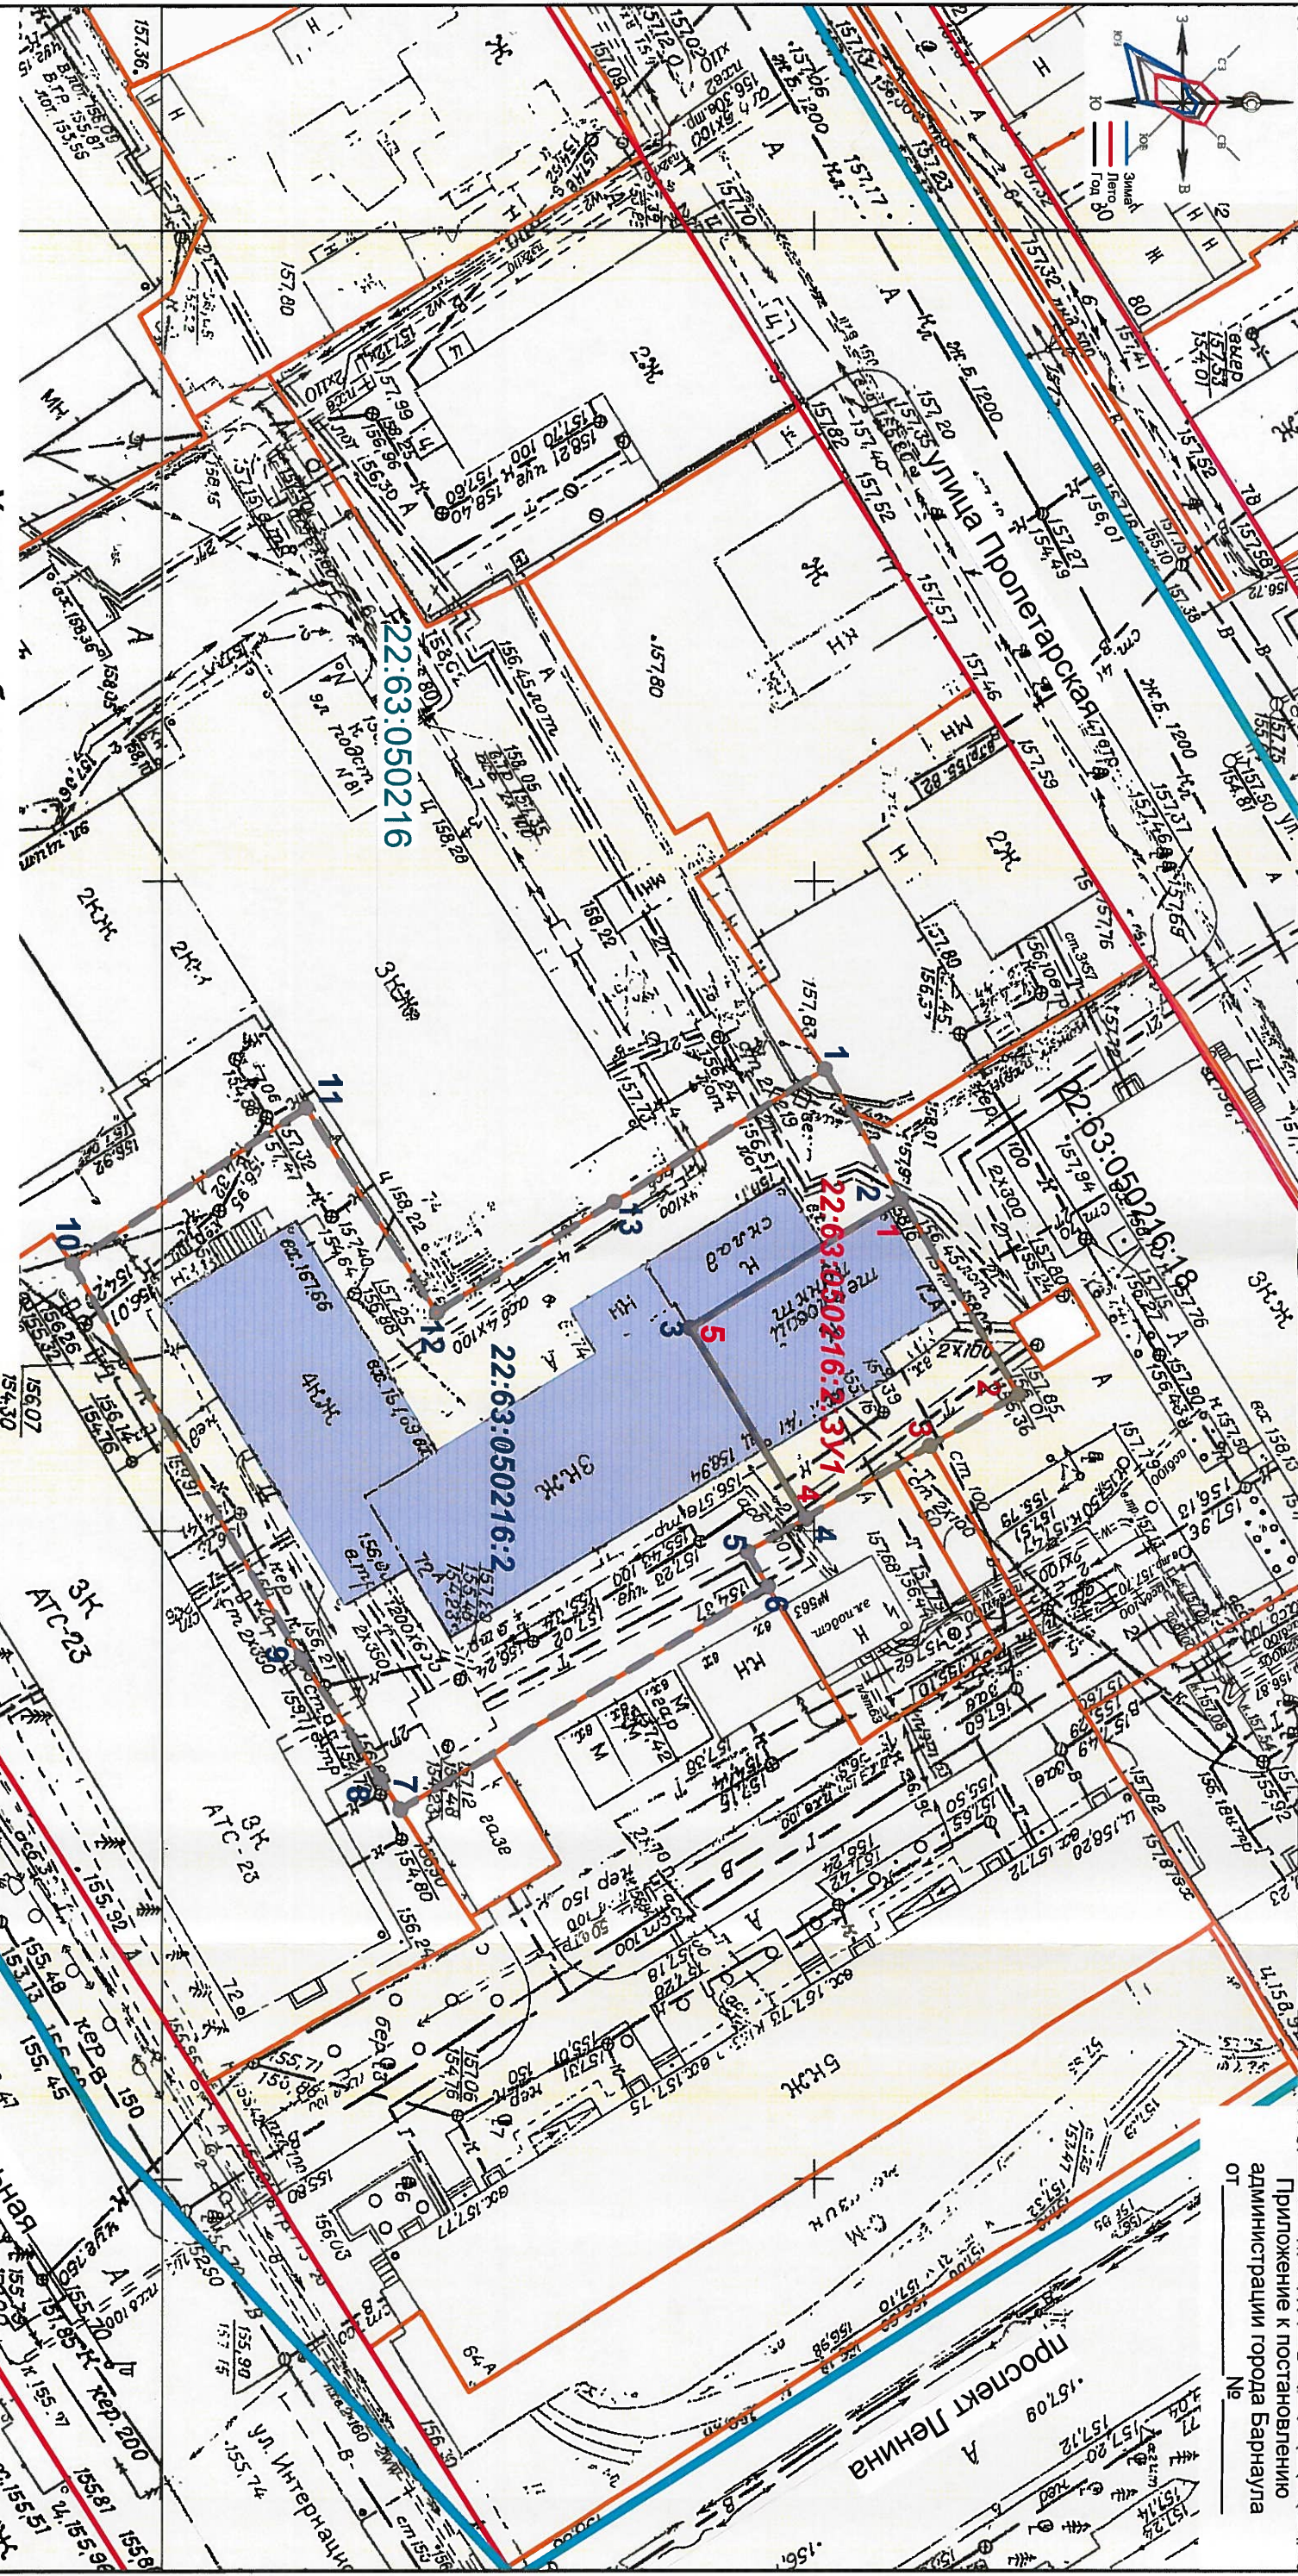

22:53:050216
22:53:050216
22:53:050216:2

граница и номер кадастрового квартала, сведения о которых содержатся в Едином государственном кадастре недвижимости

красная линия

граница и кадастровый номер земельного участка, сведения о которых содержатся в Едином государственном кадастре недвижимости

объект капитального строительства

MKY-00028-2019-TM

Проект по внесению изменений в проект межевания застроенной территории в границах кадастровых кварталов 22.63.050212, 22.63.050219, 22.63.050216, 22.63.050224, 22.63.050221, 22.63.050228, 22.63.050226, 22.63.050233, 22.63.050230, 22.63.050238, ограниченных улицей Паризьанского, проспектом Ленина, улицей Короленко и проспектом Краснойдмеевский в городе Барнауле (кварталы 48, 149, 125, 126, 108, 87, 88, 7, 72)			
ОСНОВНАЯ ЧАСТЬ	СТАДИЯ	ЛИСТ	ЛИСТОВ
	ПМ	11	11
Чертеж межевания территории М 1:500	МКУ "Архитектура города Барнаула"		